


Oprava živičných komunikací v místě výkopu

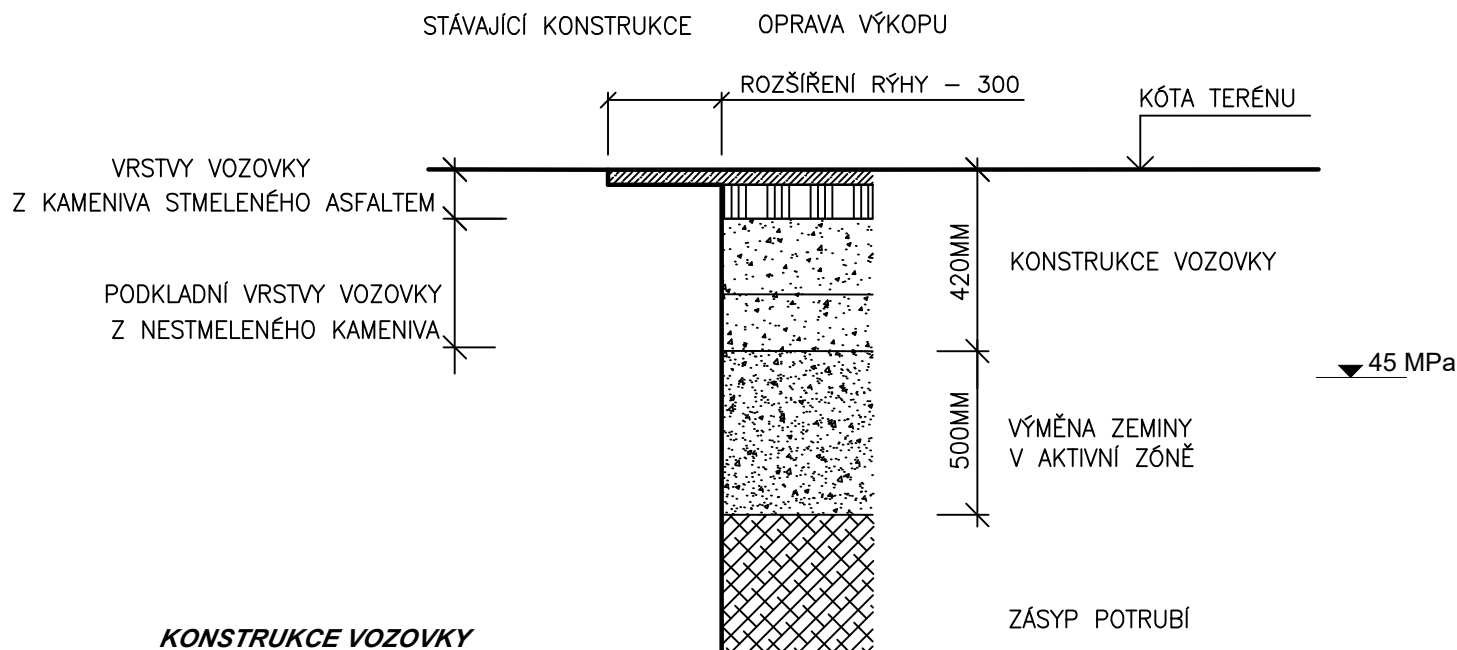

KONSTRUKCE VOZOVKY

KOMUNIKACE

dle PD rekonstrukce opravy silnice II/135

ASFALTOVÝ BETON OBRUSNÝ	ACO 11	50 mm
SPOJOVACÍ POSTŘIK	PS	0,3kg/m ²
ASFALTOVÝ BETON PODKLADNÍ	ACP 16+	70 mm
INFILTRAČNÍ POSTŘIK	PS	0,6kg/m ²
ŠTĚRKODRŤ	ŠD	150 mm
ŠTĚRKODRŤ	ŠD	150 mm
CELKEM		420 mm

Poznámky:

Oprava živičných ploch bude provedena dle skutečné konstrukce zjištěné ve výkopu min. však ve výše uvedené skladbě. Spára na styku nového a stávajícího živičného krytu bude proříznuta a ošetřena živičnou zálivkou.

VYPRACOVAL	KOPIE ČÍSLO
Ing. ŽÁČEK Jaroslav Ph.D., Chlum 144, Křemže 382 03, IČ: 06577831	
OKRES: Prachatice - Jihočeský kraj	STUPEŇ PROJEKTU
MÍSTO STAVBY: k. ú. Prachatice (732630)	PROJEKTOVÁ DOKUMENTACE PRO
INVESTOR: Správa železnic s.o., Dlážděná 1003/7, 110 00 Praha 1 - Nové Město	PROVÁDĚNÍ STAVBY
NÁZEV AKCE	(DPS)
ŽST Prachatice	DATUM PROJEKTU
Odkanalizování výpravné budovy a veřejných WC	IV/2022
Splašková a dešťová kanalizace	FORMÁT VÝKRESU
STAVEBNÍ OBJEKT	1 x A4
-	MĚŘÍTKO
OBSAH VÝKRESU	1:50
Vzor opravy ploch komunikace	Č. VÝKRESU
	D.0.2