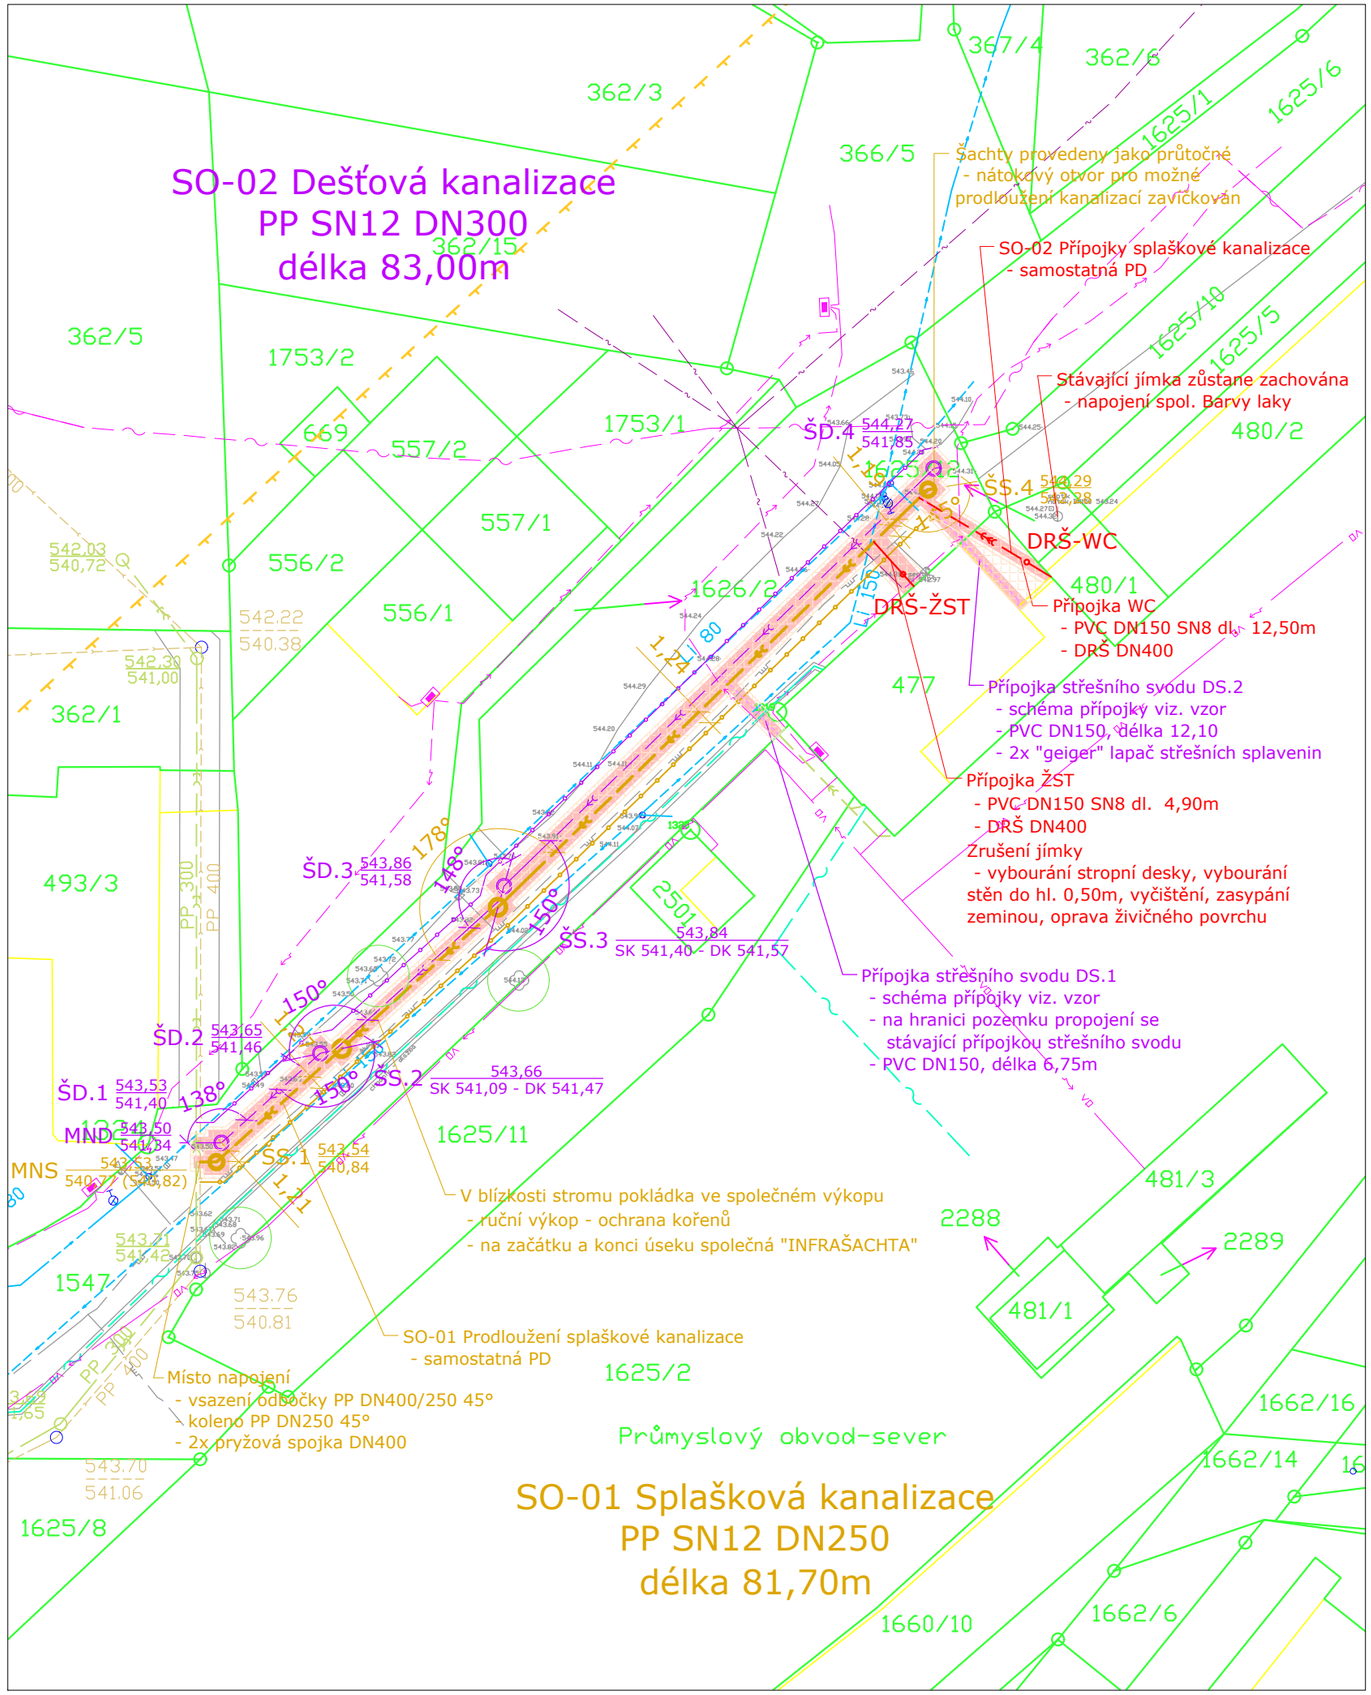

LEGENDA:

ŘEŠENÉ OBJEKTY:

- SO-01 SPLAŠKOVÁ KANALIZACE
- SO-02 PŘÍPOJKY SPLAŠKOVÉ KANALIZACE
- SO-03 DEŠŤOVÁ KANALIZACE
- SO-04 PŘÍPOJKY DEŠŤOVÉ KANALIZACE
- OCHRANNÉ PÁSMO KANALIZACE

STÁVAJÍCÍ SÍTĚ:

- DEŠŤOVÁ KANALIZACE (Město Prachatice)
- SPLAŠKOVÁ KANALIZACE (Čevak a.s.)
- VODOVOD (Čevak a.s.)
- SDĚLOVACÍ KABEL - podzemní (CETIN a.s.)
- SDĚLOVACÍ KABEL - nadzemní (CETIN a.s.)
- KABEL NN PODZEMNÍ (EG.D a.s.)
- STL PLYNOVOD (EG.D a.s.)
- SDĚLOVACÍ VEDENÍ (ČD-Telematica a.s.)
- VEŘEJNÉ OSVĚTLENÍ (Správa železnic s.p.)

OSTATNÍ:

- HRANICE KATASTRU NEMOVITOSTÍ
- POLOHOPIS
- OCHRANNÉ PÁSMO STROMŮ (2,50m)
- OCHRANNÉ PÁSMO SLOUPŮ EL. NN A V.O.

SOUŘADNICE VYTYČOVACÍCH BODŮ

SO - 01 Prodloužení kanalizace

BOD	X	Y
MN	-789028,7407	-1156996,6579
ŠS.1	-789027,4168	-1156996,6613
ŠS.2	-789017,1929	-1156987,4161
ŠS.3	-789004,4602	-1156975,8807
ŠS.4	-789004,4602	-1156975,8807

SO-02 Kanalizační přípojky

BOD	X	Y
DRŠ - ŽST	-788971,4700	-1156948,7600
DRŠ - WC	-788961,3472	-1156947,7565

SO - 03 Prodloužení dešťové kanalizace

BOD	X	Y
MND	-789029,0613	-1156995,0903
ŠD.1	-789027,0113	-1156995,0922
ŠD.2	-789018,9576	-1156987,7955
ŠS.2	-789017,1929	-1156987,4161
ŠS.3	-789004,4602	-1156975,8807
ŠD.3	-789003,9695	-1156974,1628
ŠD.4	-788968,9342	-1156940,1182

SO-04 Dešťové kanalizační přípojky

BOD	X	Y
DS.1	-788981,5660	-1156961,8154
DS.2	-788962,1000	-1156951,4500

Souřadnicový systém: S-JTSK
Výškový systém: Balt p. v.

VYPRACOVAL **Ing. ŽÁČEK Jaroslav Ph.D., Chlum 144, Křemže 382 03, IČ: 06577831**	KOPIE ČÍSLO
OKRES: **Prachatice - Jihočeský kraj** MÍSTO STAVBY: **k. ú. Prachatice (732630)** INVESTOR: Správa železnic s.o., Dlážděná 1003/7, 110 00 Praha 1 - Nové Město	STUPEŇ PROJEKTU PROJEKTOVÁ DOKUMENTACE PRO PROVÁDĚNÍ STAVBY (DPS)
NÁZEV AKCE **ŽST Prachatice** **Odkanalizování výpravné budovy a veřejných WC** **Splašková a dešťová kanalizace**	DATUM PROJEKTU IV/2022
	FORMÁT VÝKRESU 2 x A4
STAVEBNÍ OBJEKT -	MĚŘÍTKO 1:500
OBSAH VÝKRESU Koordinační situace stavby	Č. VÝKRESU C.3