


# KANALIZAČNÍ ŠACHTA Ø 400 S LITINOVÝM POKLOPEM NEBO MŘÍŽÍ 12,5t NEBO 40t

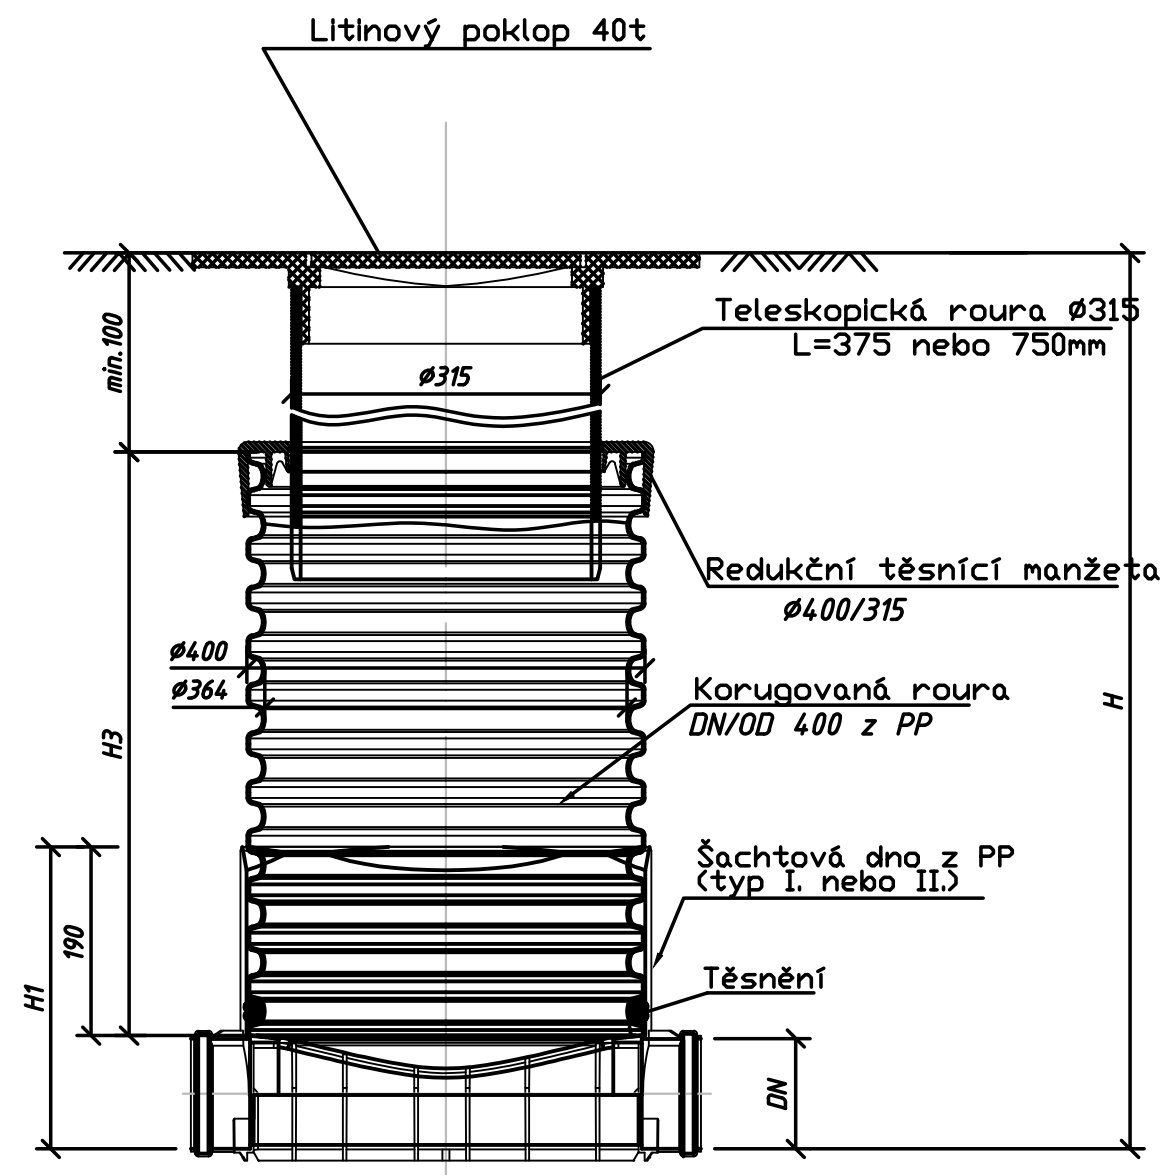

KG DN/OD	H1(mm)
110	303
160	355
200	396

## DOMOVNÍ REVIZNÍ ŠACHTY

Na přípojkách budou osazeny plastové domovní revizní šachty z PP DN400. Šachty budou umístěny v pojižděných plochách. Dna šachet budou v provedení průtočná 180° pro potrubí DN150.

### Poklapy

S ohledem na jejich umístění budou šachty osazeny litinovým poklopem tř. zatížení D400 osazeným v teleskopickém nástavci. Osazené poklapy šachet budou v provedení bez odvětrávacích otvorů.

### Instalace šachet

Pokyny na osazení šachet přesně určuje jejich výrobce. Požadavky výrobce musí být respektovány.

### Obecně

- Dno výkopu se upraví pomocí písku nebo jiného jemnozrnného materiálu o tloušťce cca 10cm. Při hloubení výkopu je třeba dbát na to, aby připojení potrubí k šachtě mohlo být provedeno bez vzniku napětí ve spojích, v případě nestabilního podloží je možné podbetonování. Při pokládce nesmí být ve výkopu voda.
- Šachtové dno se uloží tak, aby zemina bylo rovnoměrně podepřeno tělo šachty i hrdla. Bodové opření je nepřipustné!
- Připojí se potrubí přípojek.
- Šachtové dno se obsype zásypovým materiálem (písek, štěrk, štěrkopísek) o zrnitosti do 22mm.
- Do hrdla dna šachty se vsune prodloužení nebo jeho trubní ekvivalent (pokud nevyhovuje standardně dodávaná délka) až na doraz.
- Šachta se dále obsypává vhodným materiálem v rovnoměrných vrstvách max. 20cm mocných a hutní v celém objemu. Strojní hutnění je možné použít cca 50ccm nad horní hranou šachtového dna, hutnění nesmí způsobit vyočení prodloužení šachty nebo teleskopu, ani jejich případnou deformaci. V pochozích plochách se hutní min na 95% PS, v pojižděných plochách 98% PS.
- Osadí se vhodný druh poklopu.

SO-02

VYPRACOVAL		KOPIE ČÍSLO
Ing. ŽÁČEK Jaroslav Ph.D., Chlum 144, Křemže 382 03, IČ: 06577831		
		
OKRES:	Prachatice - Jihočeský kraj	STUPEŇ PROJEKTU PROJEKTOVÁ DOKUMENTACE PRO PROVÁDĚNÍ STAVBY (DPS)
MÍSTO STAVBY:	k. ú. Prachatice (732630)	
INVESTOR:	Správa železnic s.o., Dlážděná 1003/7, 110 00 Praha 1 - Nové Město	
NÁZEV AKCE	<b>ŽST Prachatice</b> <b>Odkanalizování výpravné budovy a veřejných WC</b> Splašková a dešťová kanalizace	DATUM PROJEKTU IV/2022
		FORMÁT VÝKRESU 2 x A4
STAVEBNÍ OBJEKT	SO-02 Splaškové kanalizační přípojky	MĚŘÍTKO 1:50
OBSAH VÝKRESU	Vzor domovních revizních šachet	Č. VÝKRESU D.2.3