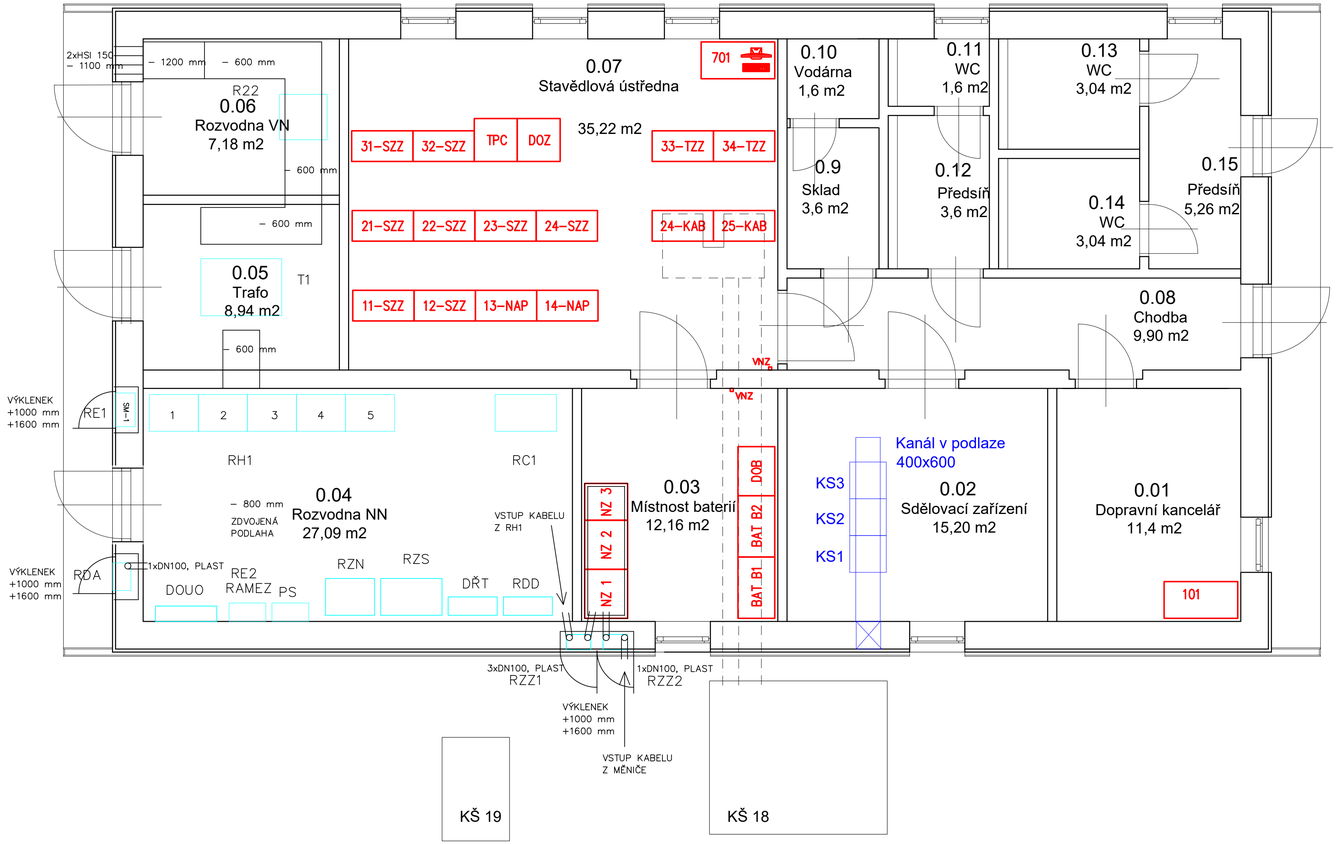

Legenda

0.01 - Dopravní kancelář
- 101 - Stůl s jednotným ovládacím pracovištěm pro místní ovládání stanice z TPC

0.03 - Místnost baterií
- NZ - napájecí zdroj
- BAT - baterie
- DOB - dobíječ

0.07 - Stavědlová ústředna
- SZZ - skříně výstroje SZZ
- TZZ - skříně výstroje TZZ
- TPC - technologický počítač
- DOZ - skříň DOZ
- NAP - skříň napájení
- KAB - kabelová skříň
- 701 - stůl se servisním pracovištěm

VNZ - tlačítko nouzového vypnutí napájecího zdroje

Spolufinancováno Nástrojem Evropské unie pro propojení Evropy

Za obsah této projektové dokumentace odpovídá pouze její zpracovatel. Evropská unie nenese odpovědnost za jakékoli využití informací v ní obsažených.

ČISTOPIS 04/2020

Změna:	Název změny:	Datum:	Provedl:	Podpis:

Investor, objednatel: SPRÁVA ŽELEZNIC
Dlážděná 1003/7
110 00 Praha 1 - Nové Město

kontaktní adresa:
Správa železnic, státní organizace
Stavební správa západ
Sokolovská 278/1955, 190 00 Praha 9

Zhotovitel části dokumentace:
signal PROJEKT
Signal Projekt s.r.o.
Vídeňská 55, BRNO, 639 00
tel.: 543 233 962

METROPROJEKT Praha a.s.
Argentinská 1621/36, 170 00 Praha 7

generální ředitel: Ing. David Krása
tel.: +420 296 154 105
www.metroprojekt.cz
info@metroprojekt.cz

METROPROJEKT

Souprava číslo:

HIP: **David Benda** Podpis:
tel.: +420 296 154 333
Specialista profese: **Ing. Martin Raibr** Podpis:
Stupeň: **Projekt (DSP)**

Název a účel díla:
Optimalizace traťového úseku Čelákovice (mimo) - Mstětice (včetně)

Zpracovatelský útvar: **113 – Brno, zab. odd.**
tel.: +420 545 240 564
Vedoucí útvaru: **Ing. Milan Lukášek** Podpis:
Odpovědný projektant: **Ivo Jabůrek** Podpis:

Název části díla:
TECHNOLOGICKÁ ČÁST ŽELEZNIČNÍ ZABEZPEČOVACÍ ZAŘÍZENÍ STANIČNÍ ZABEZPEČOVACÍ ZAŘÍZENÍ (SZZ)

D
D.1
D.1.1

Vypracoval: **Ivo Jabůrek** Podpis:
Kontrola: **Ing. Milan Lukášek** Podpis:
Skart. znak: **V20/2039** Datum: **03/2018**
Počet formátů: **4xA4** Měřítko: **1:50**

Název přílohy:
PS 05-01-01žst. Mstětice, staniční zabezpečovací zařízení - část A
Dispozice technologické budovy

Složka: **D.1.1.2**
Číslo příl.: **0500**

IČD:	17	7192	401	01	02	01