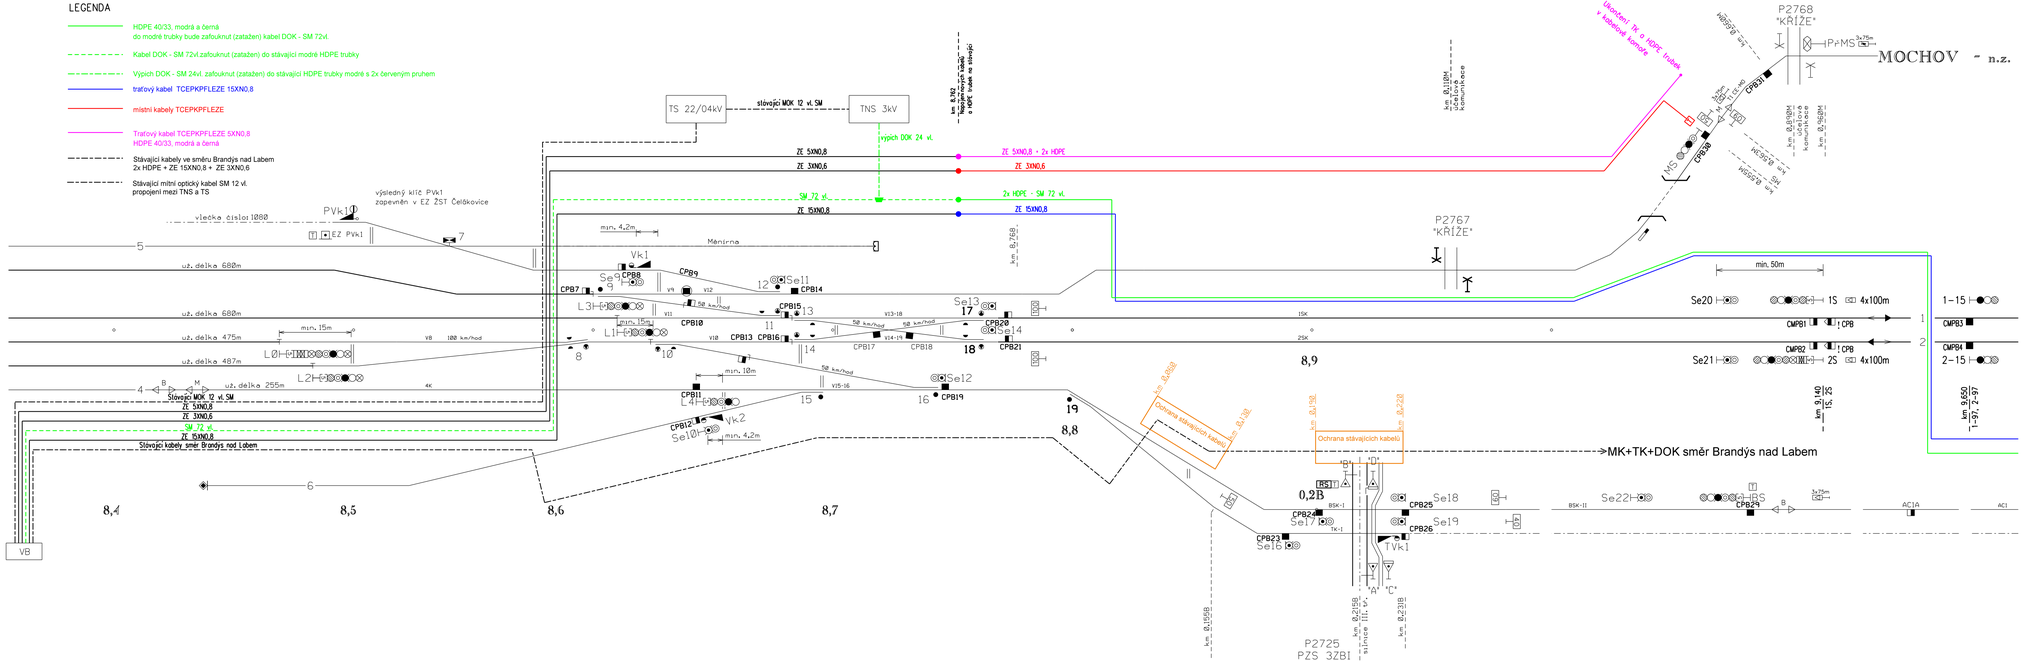

Spolufinancováno Nástrojem Evropské unie pro propojení Evropy

Za obsah této projektové dokumentace odpovídá pouze její zpracovatel. Evropská unie nenese odpovědnost za jakékoli využití informací v ní obsažených.

ČISTOPIS 04/2020

Změna:	Název změny:	Datum:	Provedl:	Podpis:

Investor, objednatel:
SPRÁVA ŽELEZNIC
Dlážděná 1003/7
110 00 Praha 1 - Nové Město

kontaktní adresa:
Správa železnic, státní organizace
Stavební správa západ
Sokolovská 278/1955, 190 00 Praha 9

Zhotovitel části dokumentace:
signal PROJEKT
Signal Projekt s.r.o.
Vídeňská 55, BRNO, 639 00
tel.: 543 233 962

METROPROJEKT Praha a.s.
Argentinská 1621/36, 170 00 Praha 7
generální ředitel: Ing. David Krása
tel.: +420 296 154 105
www.metroprojekt.cz
info@metroprojekt.cz
METROPROJEKT
Soupravá číslo:

HIP: David Benda, tel.: +420 296 154 333 — Podpis:
Specialista profese: Ing. Petr Poupa — Podpis:
Stupeň: Projekt (DSP)

Název a účel díla:
Optimalizace traťového úseku Čelákovice (mimo) - Mstětice (včetně)

Zpracovatelský útvar:
221 - Ostrava, sděl. odd.
tel.: +420 724 035 405

Vedoucí útvaru: Ing. Pavel Gajdečka — Podpis:
Odpovědný projektant: Ing. Pavel Gajdečka — Podpis:

Název části díla:
TECHNOLOGICKÁ ČÁST
ŽELEZNIČNÍ SDĚLOVACÍ ZAŘÍZENÍ
KABELIZACE (MÍSTNÍ DÁLKOVÁ)
VČETNĚ PŘENOSOVÝCH SYSTÉMŮ

D
D.2
D.2.1

Vypracoval: Ing. Pavel Gajdečka — Podpis:
Kontroloval: Ing. Antonín Pieter — Podpis:
Skart. znak: V20/2039 — Datum: 03/2018
Počet formátů: 6xA4 — Měřítko: -

Název přílohy:
DOK a TK
Schéma kabelizace

Štítek: D.2.1.5
Číslo příl.: 004

IČD: 17 | 7192 | 402 | 01 | 05 | 00