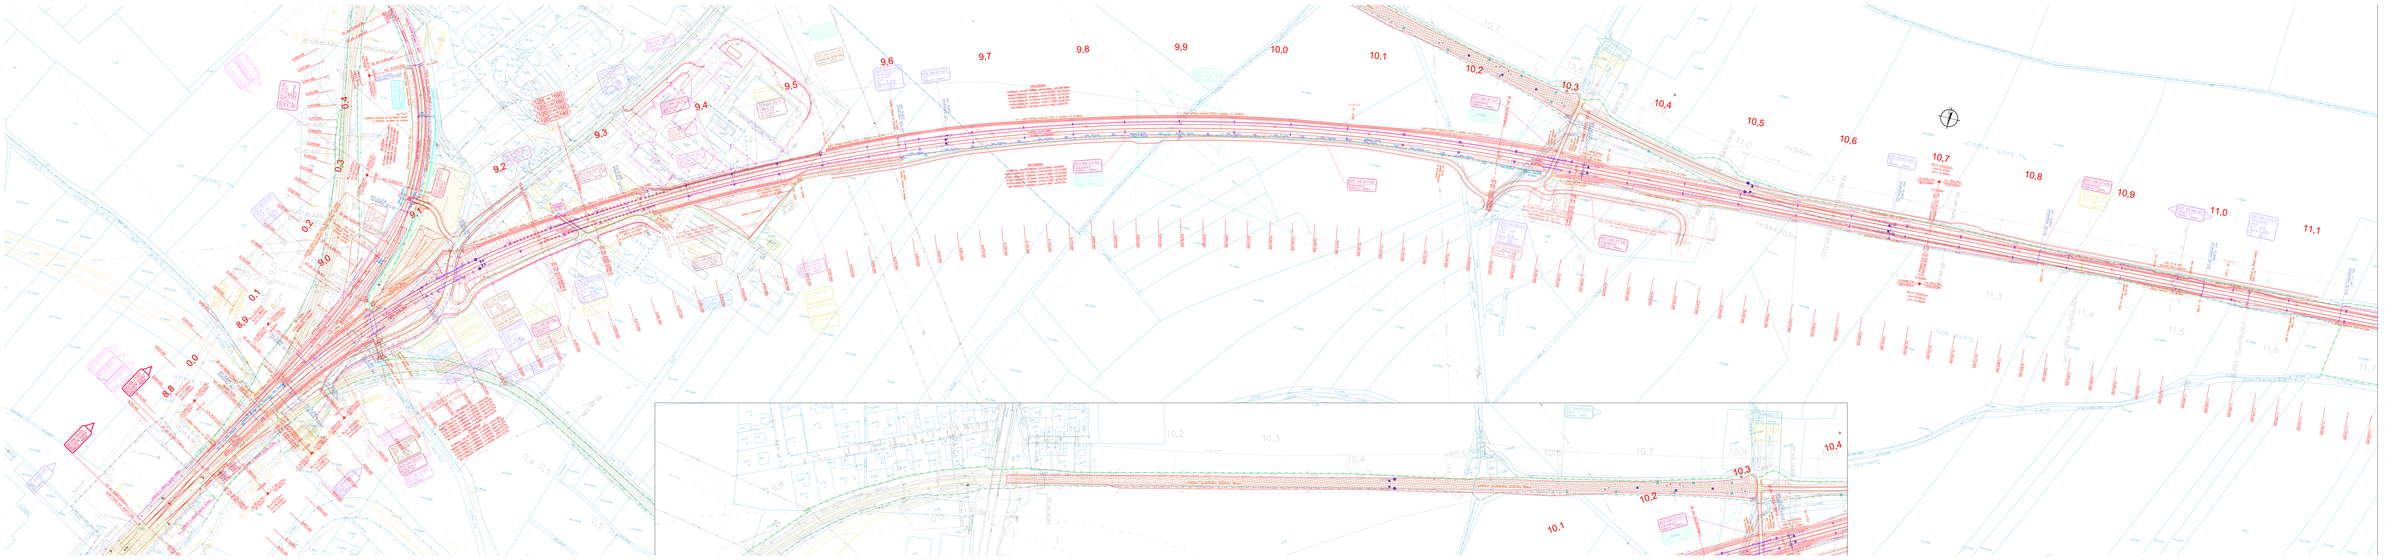

Spolufinancováno Nástrojem Evropské unie pro propojení Evropy

Za obsah této projektové dokumentace odpovídá pouze její zpracovatel. Evropská unie nenese odpovědnost za jakékoli využití informací v ní obsažených.

ČISTOPIS 04/2020

Změna	Datum změny		Kontr.	Schválil

Investor:	SPRÁVA ŽELEZNIC	Generální ředitelství Dlážděná 1003/7 110 00 Praha 1 – Nové Město Generální ředitelství oblastní organizace Správa tratových zařízení Severovýchodní 2/2118/1, 190 00 Praha 9
Zhotovitel:	METROPROJEKT Praha a.s. Koželužská 2246/1c, 180 00 Praha 8 tel.: +420 284 104 111 www.metroprojekt.cz info@metroprojekt.cz	METROPROJEKT
Projektant:	David Beránek Ing. Jindřich Fišer Ing. Vladimír Fišer	Název stavby: Optimalizace traťového úseku Celákovice (mimo) - Mstětice (včetně)
Stupeň:	Projekt (DSP)	
Obor:	500 - DOPRAVNÍ Ing. Petr Zobal Ing. Vladimír Řízo	Název části: STAVEBNÍ ČÁST INŽENÝRSKÉ OBJEKTY ŽELEZNIČNÍ SVRŠEK A SPOJEK E E.1 E.1.1
Vedoucí:	Ing. Vladimír Řízo Ing. Vladimír Fišer	Číslo: SO 04-15-01 Celákovice - Mstětice, železniční svršek SO 04-11-01 Celákovice - Mstětice, železniční spodek E.1.1.1 E.1.1.2
Kontroloval:	Ing. Vladimír Fišer	Název: Situace - 1.40 km 8,8 - km 11,1
Měřítko:	1:1 000	Formát: A0
		17 7182 001 01 01-21 00