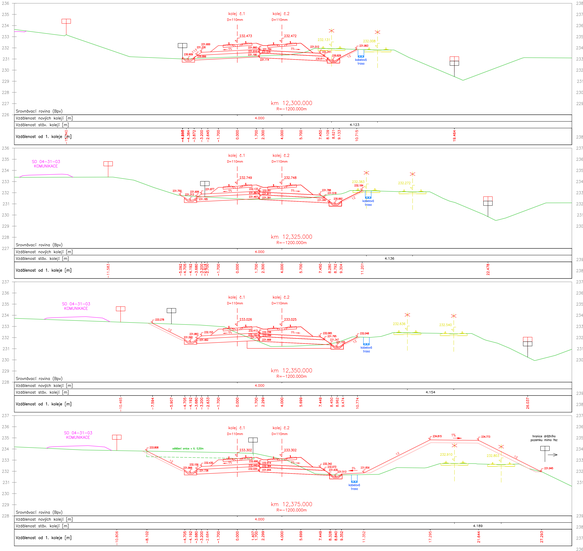

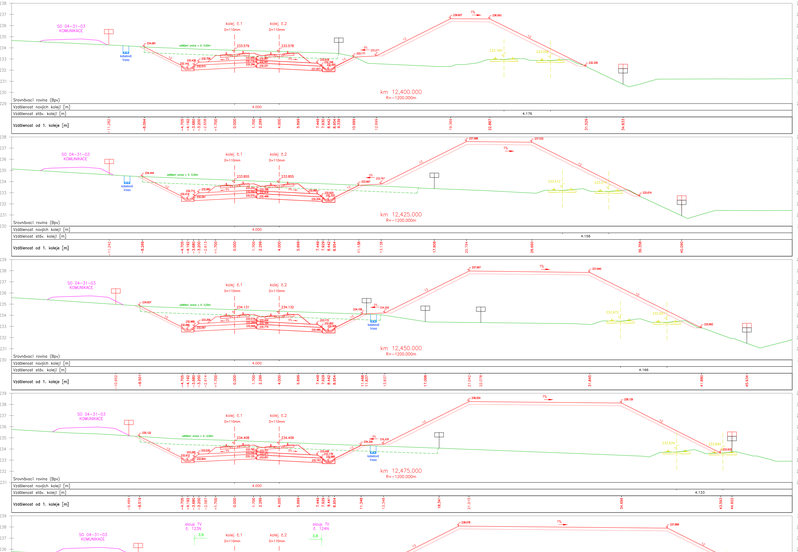

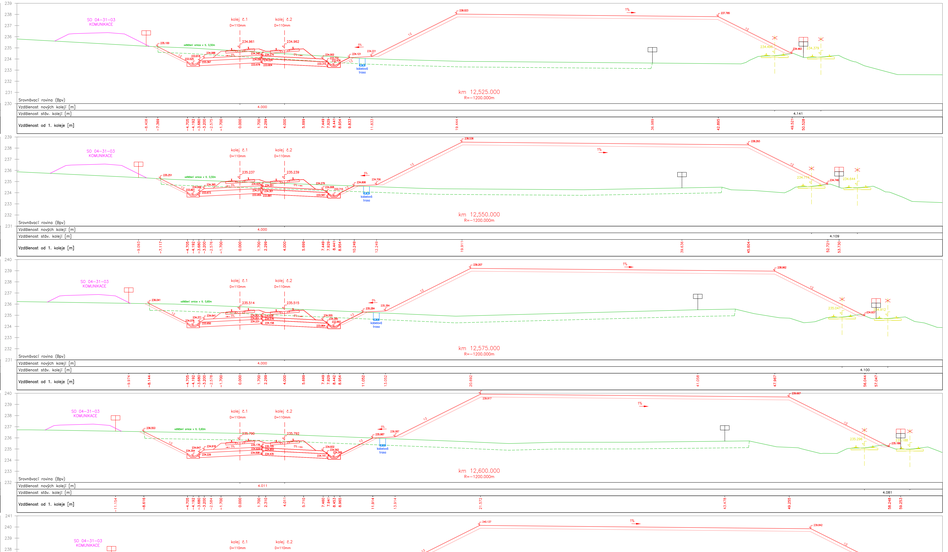

Spolufinancováno Nástrojem Evropské unie pro propojení Evropy

Za obsah této projektové dokumentace odpovídá pouze jej zpracovatel. Evropská unie nenese odpovědnost za jakékoli využití informací v ní obsažených.

ČÍSTOPIS 04/2020

Změna	Název změny	Datum	Provedl	Příloha

Investor: SPRÁVA ŽELEZNIC — Dlážděná 1003/7, 110 00 Praha 1 - Nové Město — kontaktní adresa: Správa železnic, státní organizace, Stavební správa východ, Smetanova 210/1855, 746 04 Prahа 9

Projektant: METROPROJEKT Praha a.s., Kyjevská 1421/28, 170 00 Praha 7 — Vypracoval: Ing. David Krásl

Zodpovědný řešitel: Ing. David Krásl, tel.: +420 296 184 135, david.krasl@metroprojekt.cz, info@metroprojekt.cz

Funkce	Jméno a příjmení	Podpis	Datum
Hlavní inženýr projektu:	David Benda		
Vedoucí projektového týmu:	Ing. Vladimír Pátek		
Stupeň:	Projekt (DSP)		

Název akce: **Optimalizace traťového úseku Čelákovice (mimo) - Mstětice (včetně)**

Část: **SSO - DOPRAVNÍ CESTA (SO 04-31-03)**

Část: **STAVEBNÍ ČÁST INŽENÝRSKÉ OBJEKTY ŽELEZNIČNÍ SVRŠEK A SPODEK** — **E / E.1 / E.1.1**

Funkce	Jméno a příjmení	Podpis
Hlavní inženýr projektu:	Ing. Vladimír Pátek	
Vedoucí projektového týmu:	Ing. Vladimír Pátek	
Vedoucí profesní části:	Ing. Vladimír Říha	
Hlavní inženýr projektu:	Ing. Vladimír Pátek	

Objekt: **SO 04-10-01 Čelákovice - Mstětice, železniční svršek** — **E.1.1.1**

Objekt: **SO 04-11-01 Čelákovice - Mstětice, železniční spodek** — **E.1.1.2**

Měřítko: **1:1000** — Datum: **03/2018** — Formát: **A1** — Název výkresu: **Příčné řezy - 9. dil km 12,300 - km 12,625**

Číslo výkresu: **309**

Číslo	Změna	Počet listů	17	7182	501	01	01-21	05