



TECHNOLOGICKÁ BUDOVA

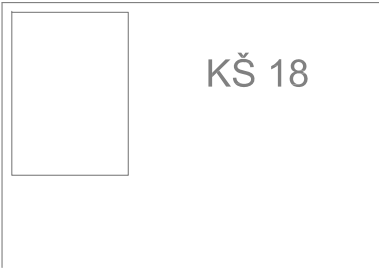

LEGENDA:

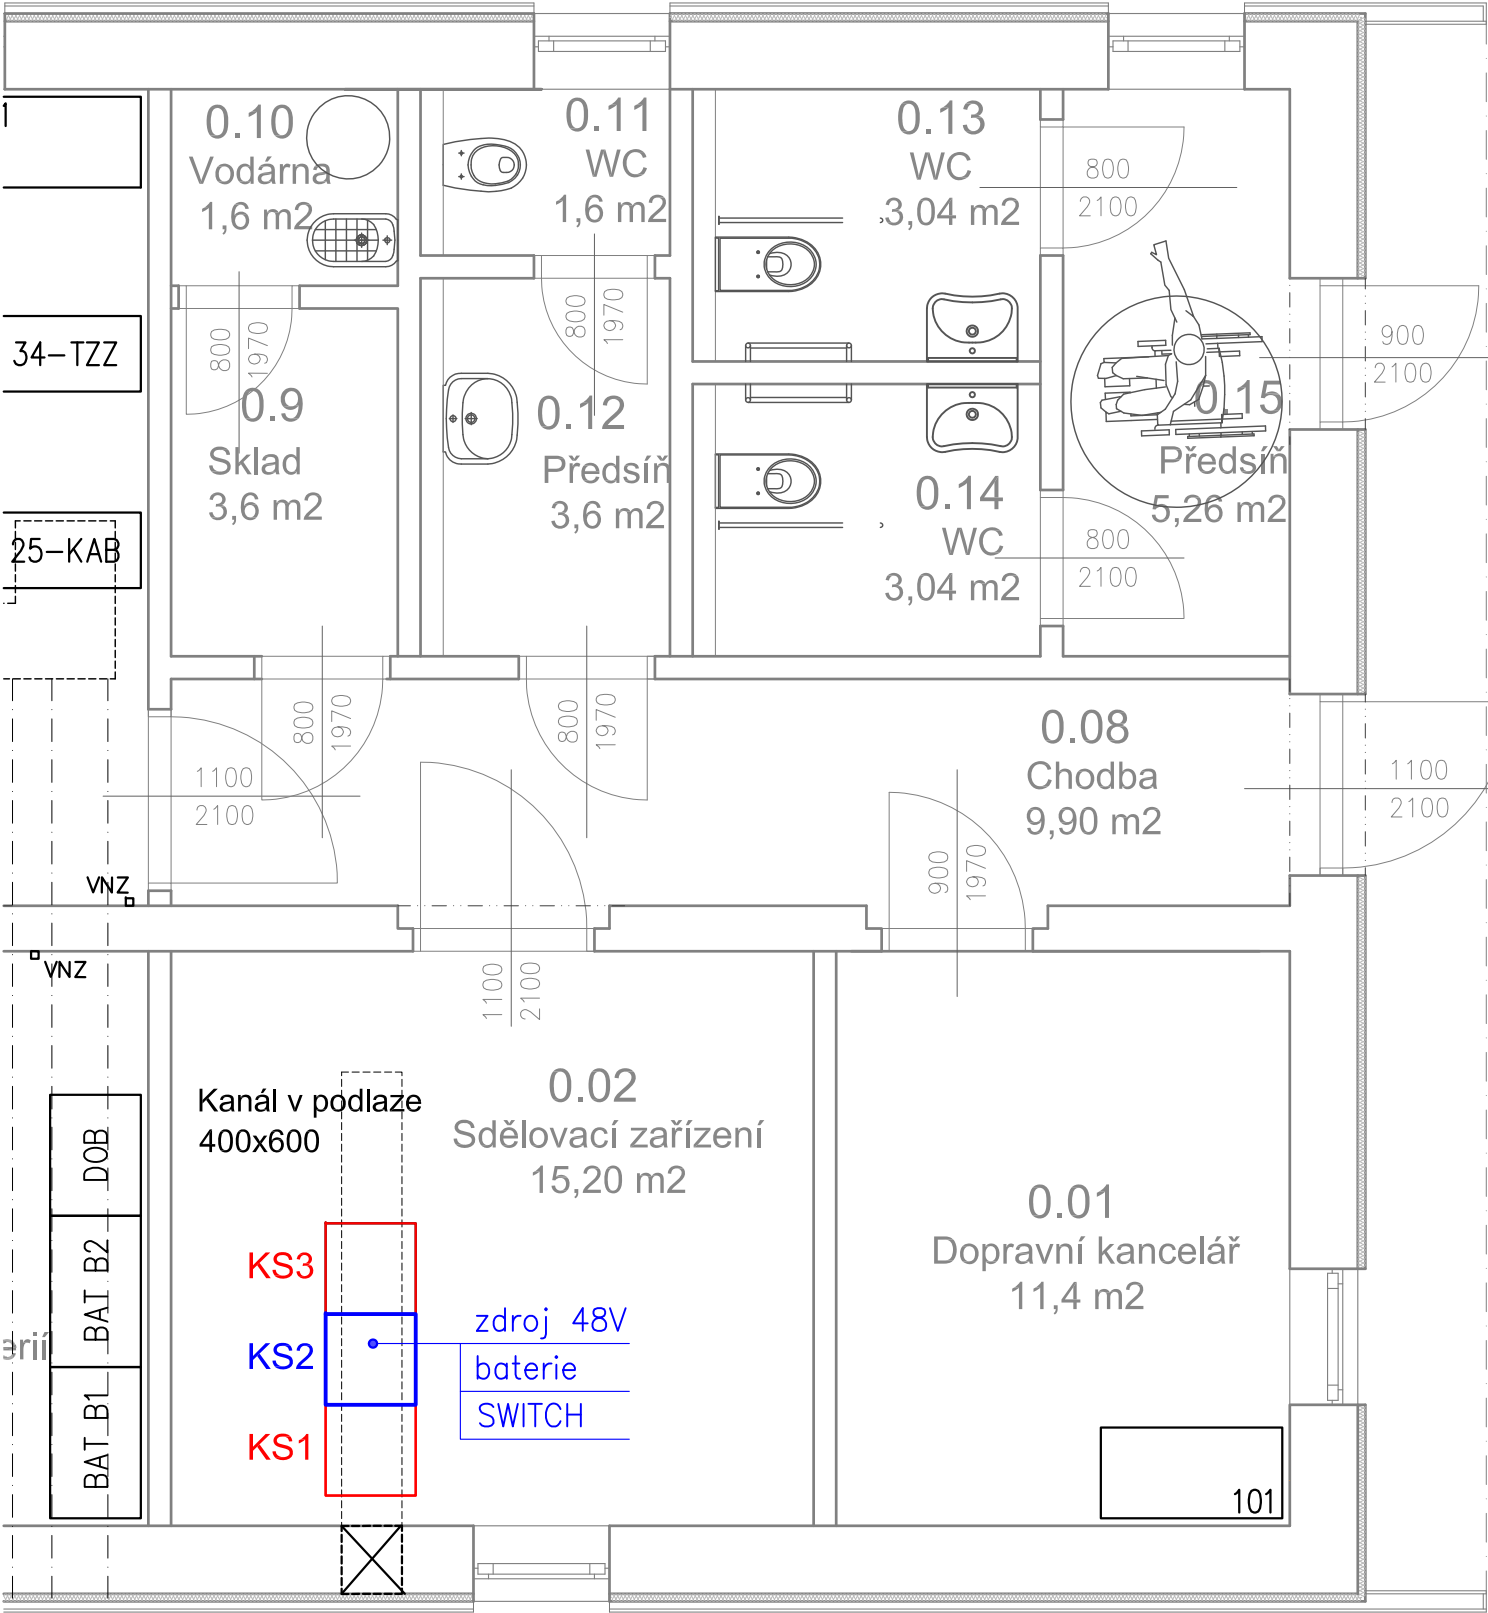


- zařízení dodaná v rámci tohoto PS
- zařízení dodaná v rámci jiného PS



Spolufinancováno Nástrojem Evropské unie pro propojení Evropy

Za obsah této projektové dokumentace odpovídá pouze její zpracovatel. Evropská unie nenes odpovědnost za jakékoli využití informací v ní obsažených.

ČISTOPIS 04/2020

Změna:	Název změny:	Datum:	Provedl:	Podpis:
Investor, objednatel:		kontaktní adresa:		
 SPRÁVA ŽELEZNIC		Správa železnic, státní organizace Stavební správa západ Sokolovská 278/1955, 190 00 Praha 9		
Dlážděná 1003/7 110 00 Praha 1 - Nové Město				
Zhotovitel části dokumentace:				
 signal PROJEKT		Signal Projekt s.r.o. Videňská 55, BRNO, 639 00 tel.: 543 233 962		
METROPROJEKT Praha a.s. Argentinská 1621/36, 170 00 Praha 7		 METROPROJEKT		Souprava číslo:
generální ředitel: Ing. David Krása tel.: +420 296 154 105 www.metroprojekt.cz info@metroprojekt.cz				
HIP: David Benda tel.: +420 296 154 333 Specialista profese: Ing. Petr Poupa Stupeň: Projekt (DSP)		Název a účel díla: Optimalizace traťového úseku Čelákovice (mimo) - Mstětice (včetně)		
Zpracovatelský útvar: 221 - Ostrava, sděl. odd. tel.: +420 724 035 405 Vedoucí útvaru: Ing. Pavel Gajdečka Odpovědný projektant: Ing. Antonín Pieter		Název části díla: TECHNOLOGICKÁ ČÁST ŽELEZNIČNÍ SDĚLOVACÍ ZAŘÍZENÍ KABELIZACE (MÍSTNÍ DÁLKOVÁ) VČETNĚ PŘENOSOVÝCH SYSTÉMŮ		D D.2 D.2.1
Vypracoval: Ing. Antonín Pieter Kontrola: Ing. Pavel Gajdečka Skart. znak: V20/2039 Počet formátů: 2A4		Název přílohy: PS 00-02-11.2 Lysá nad Labem - Praha Vysočany, přenosový systém TB, umístění zařízení		Složka: D.2.1.2 Číslo příl.: 003
Datum: 03/2018 Měřítko: 1:50		IČD: 17 7192 402 01 02 00		