

LEGENDA:

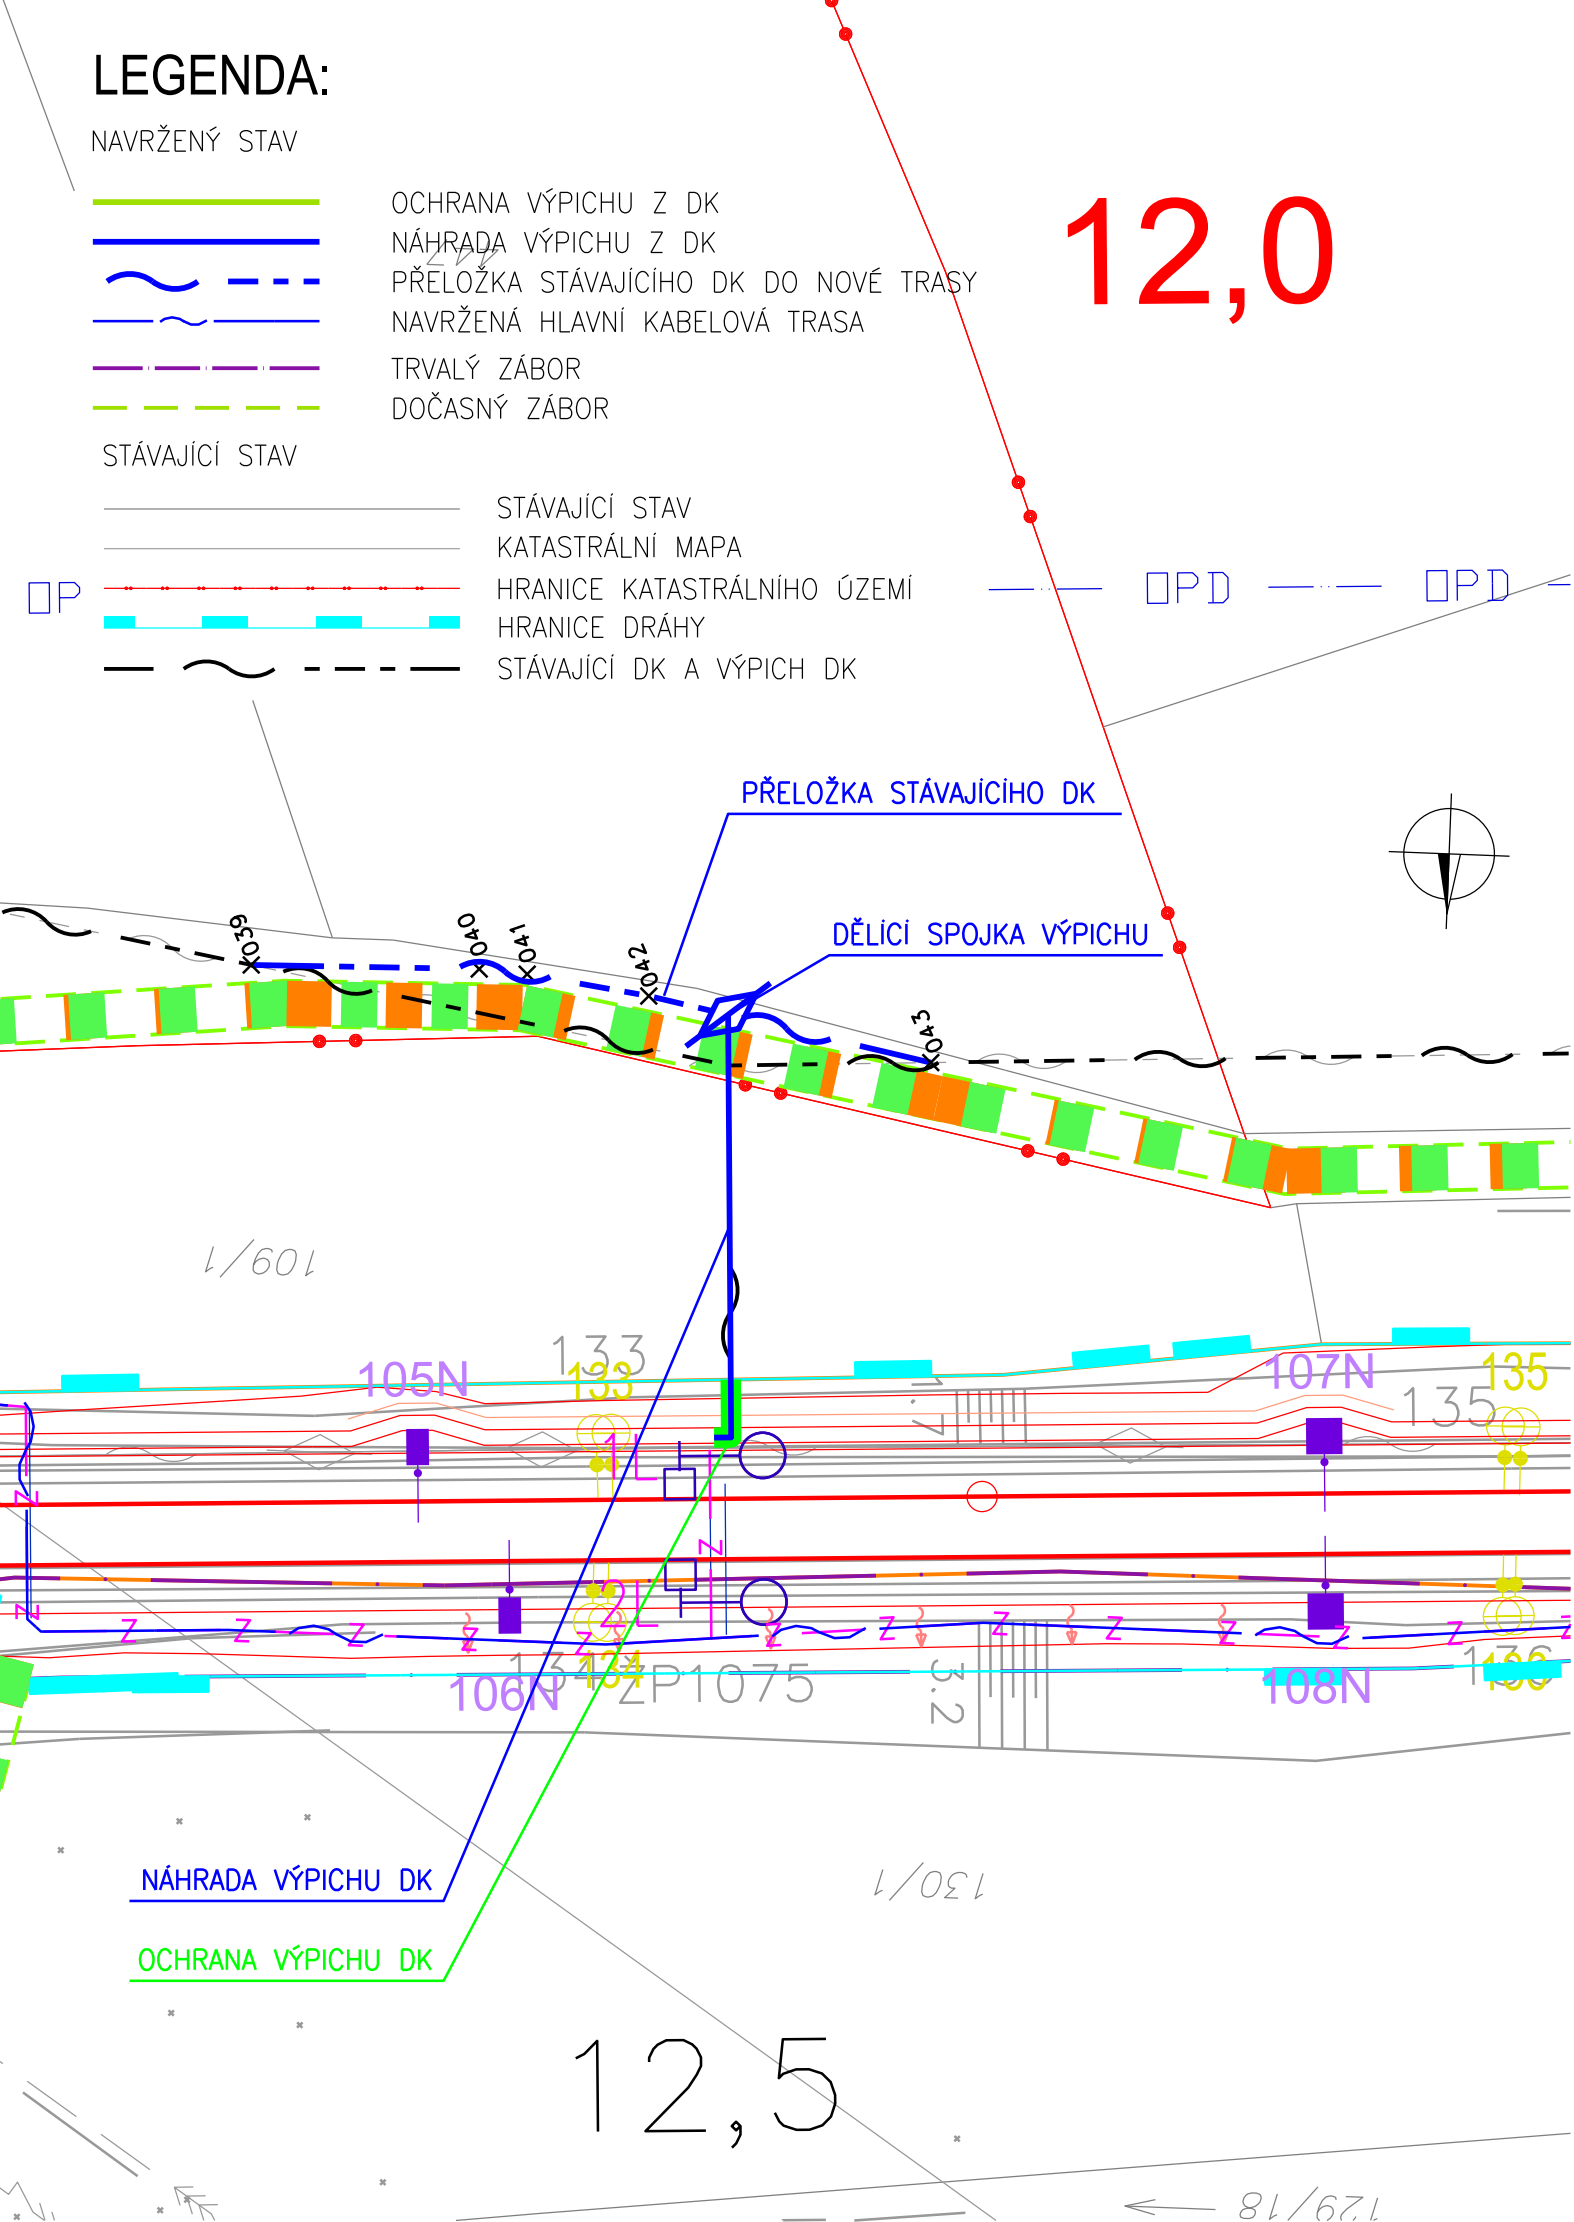
NAVRŽENÝ STAV

- OCHRANA VÝPICHU Z DK
- NÁHRADA VÝPICHU Z DK
- PŘELOŽKA STÁVAJÍCÍHO DK DO NOVÉ TRASY
- NAVRŽENÁ HLAVNÍ KABELOVÁ TRASA
- TRVALÝ ZÁBOR
- DOČASNÝ ZÁBOR

STÁVAJÍCÍ STAV

- STÁVAJÍCÍ STAV
- KATASTRÁLNÍ MAPA
- HRANICE KATASTRÁLNÍHO ÚZEMÍ
- HRANICE DRÁHY
- STÁVAJÍCÍ DK A VÝPICH DK

12,0



Spolufinancováno Nástrojem Evropské unie pro propojení Evropy

Za obsah této projektové dokumentace odpovídá pouze její zpracovatel. Evropská unie nenes odpovědnost za jakékoli využití informací v ní obsažených.

ČISTOPIS 04/2020

Změna:	Název změny:	Datum:	Provedl:	Podpis:

Investor, objednatel:



**SPRÁVA
ŽELEZNIC**

Dlážděná 1003/7
110 00 Praha 1 - Nové Město

kontaktní adresa:

Správa železnic, státní organizace
Stavební správa západ
Sokolovská 278/1955, 190 00 Praha 9

Zhotovitel částí dokumentace:



**signal
PROJEKT**

Videňská 55, BRNO, 639 00
tel.: 543 233 962

METROPROJEKT Praha a.s.
Argentinská 1621/36, 170 00 Praha 7



generální ředitel: Ing. David Krása
tel.: +420 296 154 105
www.metroprojekt.cz
info@metroprojekt.cz



METROPROJEKT

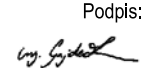
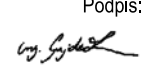
Souprava číslo:

HIP: David Benda
tel.: +420 296 154 333
Specialista profese: Ing. Petr Poupa
Stupeň: Projekt (DSP)

Podpis: 
Podpis: 

Název a účel díla:
**Optimalizace traťového úseku
Čelákovice (mimo) - Mstětice (včetně)**

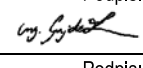
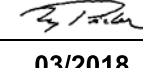
Zpracovatelský útvar: 221 - Ostrava, sděl. odd.
tel.: +420 724 035 405
Vedoucí útvaru: Ing. Pavel Gajdečka
Odpovědný projektant: Ing. Pavel Gajdečka

Podpis: 
Podpis: 

Název části díla:
**TECHNOLOGICKÁ ČÁST
ŽELEZNIČNÍ SDĚLOVACÍ ZAŘÍZENÍ
KABELIZACE (MÍSTNÍ DÁLKOVÁ)
VČETNĚ PŘENOSOVÝCH SYSTÉMŮ**

D
D.2
D.2.1

Vypracoval: Ing. Pavel Gajdečka
Kontrola: Ing. Antonín Pieter
Skart. znak: V20/2039
Počet formátů: 2A4

Podpis: 
Podpis: 
Datum: 03/2018
Měřítko: 1:500

Název přílohy:
**PS 04-02-01 Čelákovice - Mstětice,
úpravy stávajícího DK
Přel. DK v km 12,470 - 12,515 (stáv. km), ochr. výpichu**

Složka: D.2.1.6
Číslo příl.: 005

IČD: 17 7192 402 01 06 00