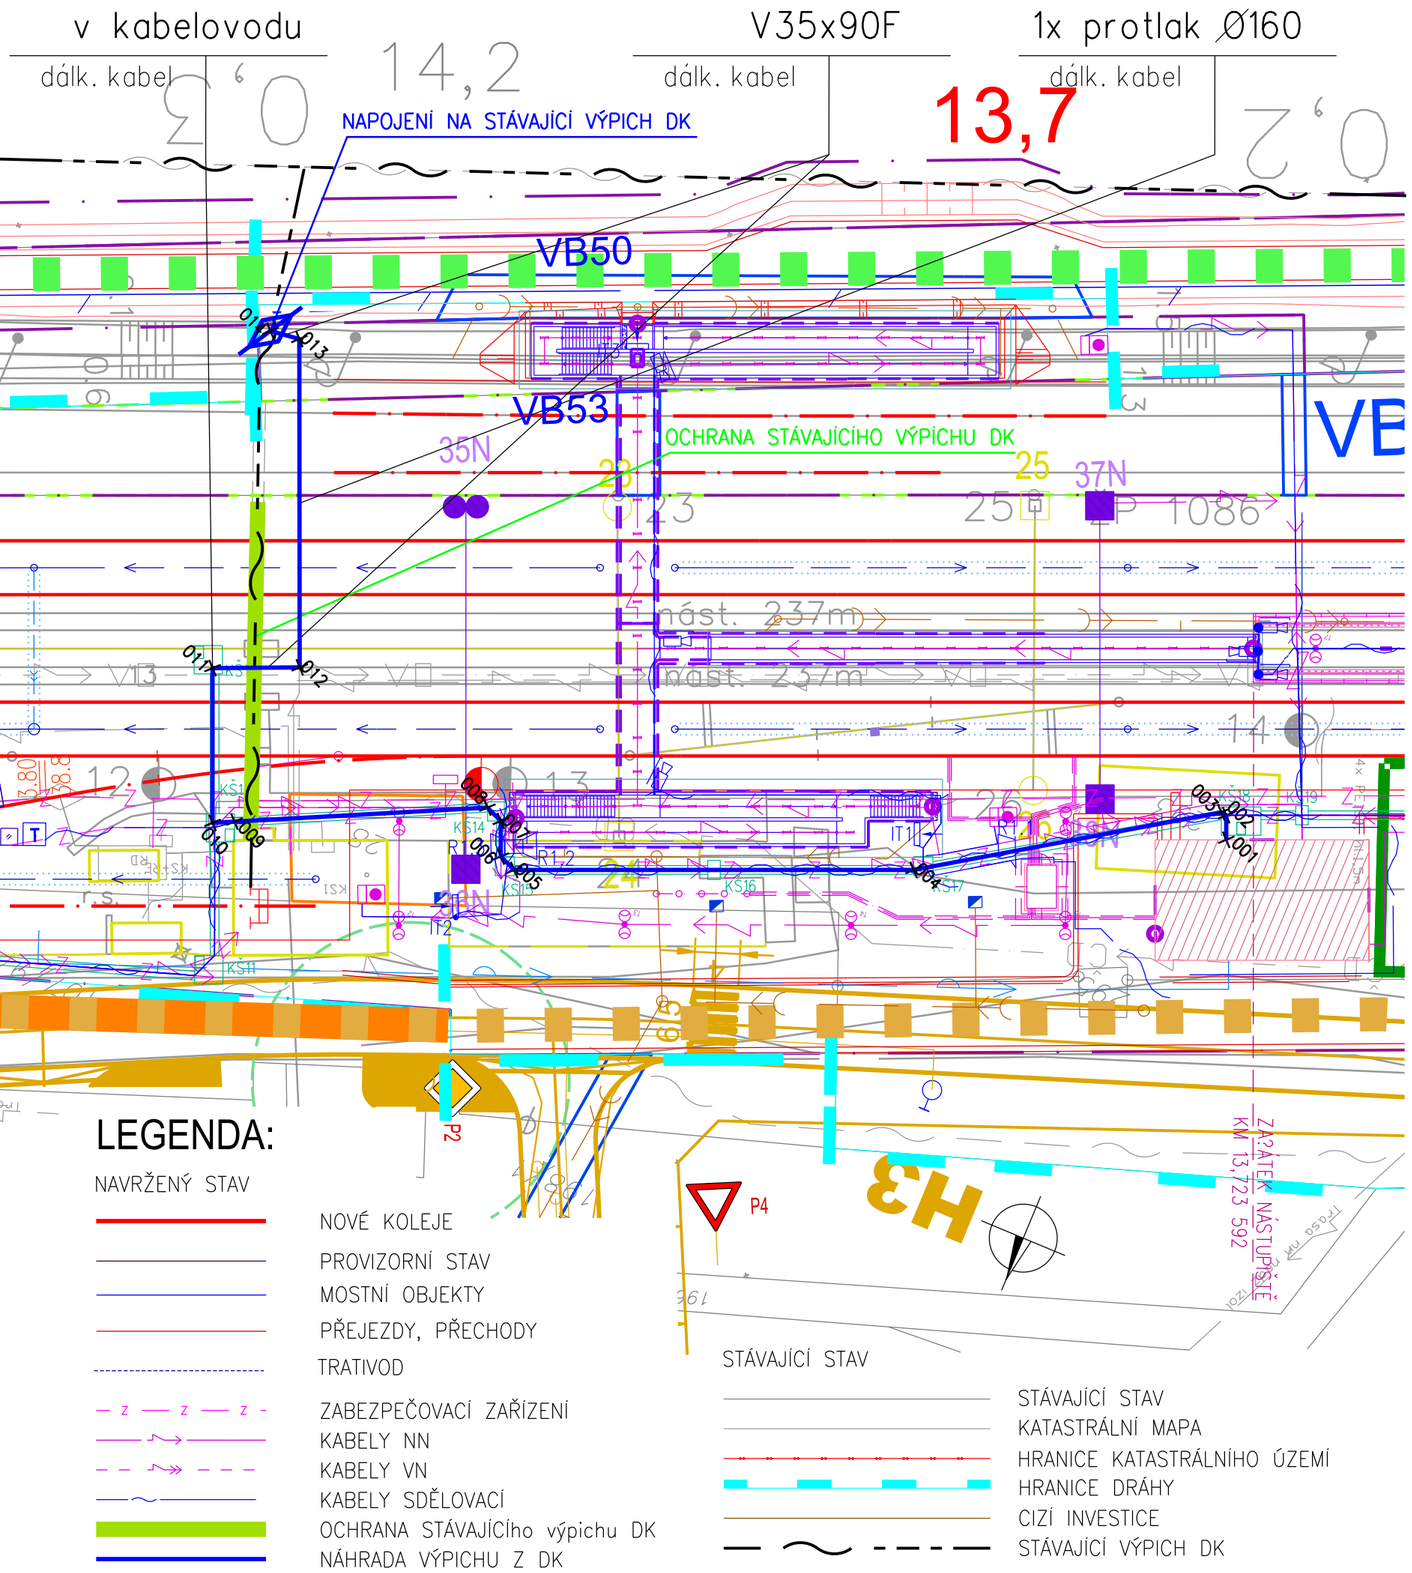

Spolufinancováno Nástrojem Evropské unie pro propojení Evropy

Za obsah této projektové dokumentace odpovídá pouze její zpracovatel. Evropská unie nenese odpovědnost za jakékoli využití informací v ní obsažených.

ČISTOPIS 04/2020

Změna:	Název změny:	Datum:	Provedl:	Podpis:

Investor, objednatel:
SPRÁVA ŽELEZNIC
Dlážděná 1003/7
110 00 Praha 1 - Nové Město

kontaktní adresa:
Správa železnic, státní organizace
Stavební správa západ
Sokolovská 278/1955, 190 00 Praha 9

Zhotovitel části dokumentace:
signal PROJEKT
Signal Projekt s.r.o.
Vídeňská 55, BRNO, 639 00
tel.: 543 233 962

METROPROJEKT Praha a.s.
Argentinská 1621/36, 170 00 Praha 7

generální ředitel: Ing. David Krása
tel.: +420 296 154 105
www.metroprojekt.cz
info@metroprojekt.cz

METROPROJEKT

HIP: David Benda
tel.: +420 296 154 333
Podpis:

Specialista profese: Ing. Petr Poupa
Podpis:

Stupeň: Projekt (DSP)

Zpracovatelský útvar:
221 - Ostrava, sděl. odd.
tel.: +420 724 035 405

Vedoucí útvaru: Ing. Pavel Gajdečka
Podpis:

Odpovědný projektant: Ing. Pavel Gajdečka
Podpis:

Vypracoval: Ing. Pavel Gajdečka
Podpis:

Kontrola: Ing. Antonín Pieter
Podpis:

Souprava číslo:

Název a účel díla:

Optimalizace traťového úseku Čelákovice (mimo) - Mstětice (včetně)

Název části díla:

TECHNOLOGICKÁ ČÁST ŽELEZNIČNÍ SDĚLOVACÍ ZAŘÍZENÍ KABELIZACE (MÍSTNÍ DÁLKOVÁ) VČETNĚ PŘENOSOVÝCH SYSTÉMŮ

D
D.2
D.2.1

Název přílohy:

PS 05-02-02 žst. Mstětice, úpravy DK

Polohopis - ochrana výpichu DK v km 14,180 (stávající km)

Složka: D.2.1.8

Číslo příl.: 002

Skart. znak:	V20/2039	Datum:	03/2018
Počet formátů:	3A4	Měřítko:	1:500

IČD:	17	7192	402	01	08	00