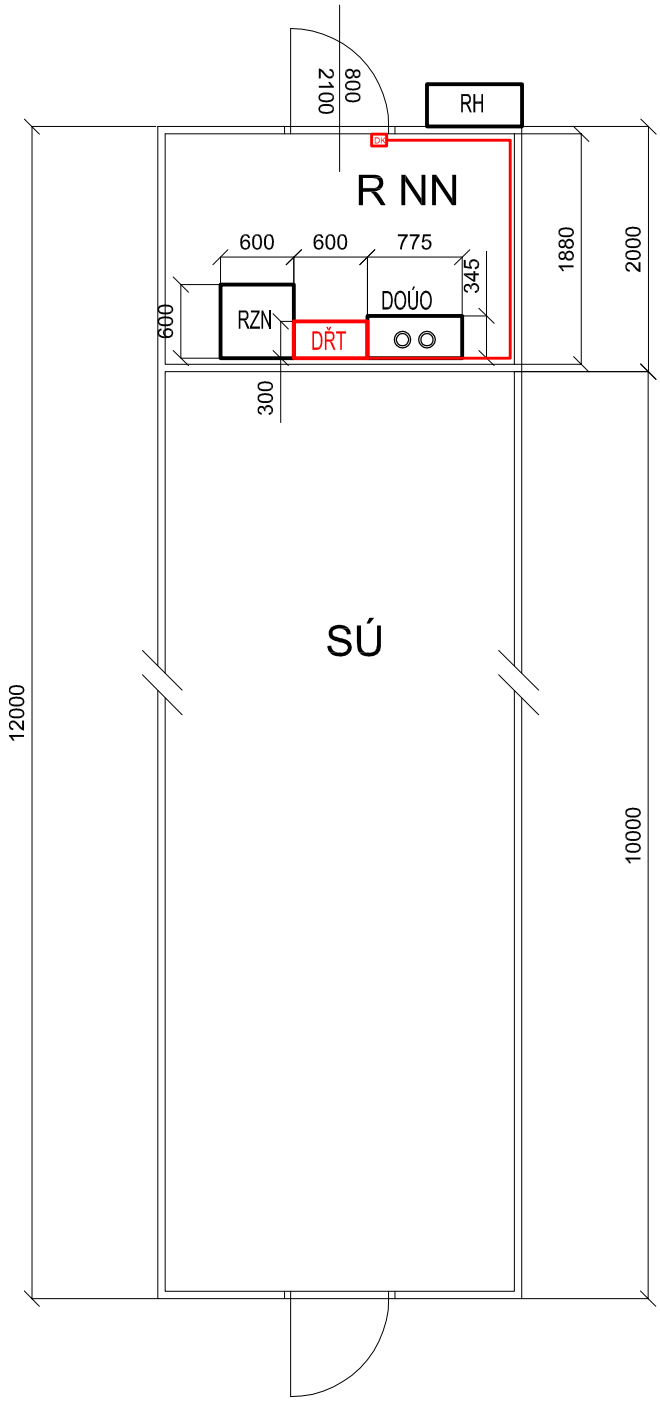

Legenda:

▬	zařízení dodávané v rámci DŘT
DK	dveřní kontakt

Investor: SŽ, s.o., SS Západ		Zpracoval: Ing. Radek Zezula, Ph.D.	ASYC s.r.o. Šumavská 15 602 00 Brno
Účel: Projekt		Kontroloval: Ing. Rostislav Fitz	
Číslo zakázky: 857/17	Datum: 04/2020	Odp. projektant: Ing. Radek Zezula, Ph.D.	
Archiv: CD\Celakovice-Mstetice.3			
Stavba: Optimalizace traťového úseku Čelákovice (mimo) - Mstětice (včetně)			= odb. Záluží
PS/SO: PS 05-06-01 žst. Mstětice, DŘT			+
Název výkresu: Dispozice DŘT v dočasné odb. Záluží			List 3

Tento dokument obsahuje chráněná data firmy ASYC s.r.o.
Kopírování a použití těchto dat nebo jejich částí je možné jen s písemným svolením této firmy