
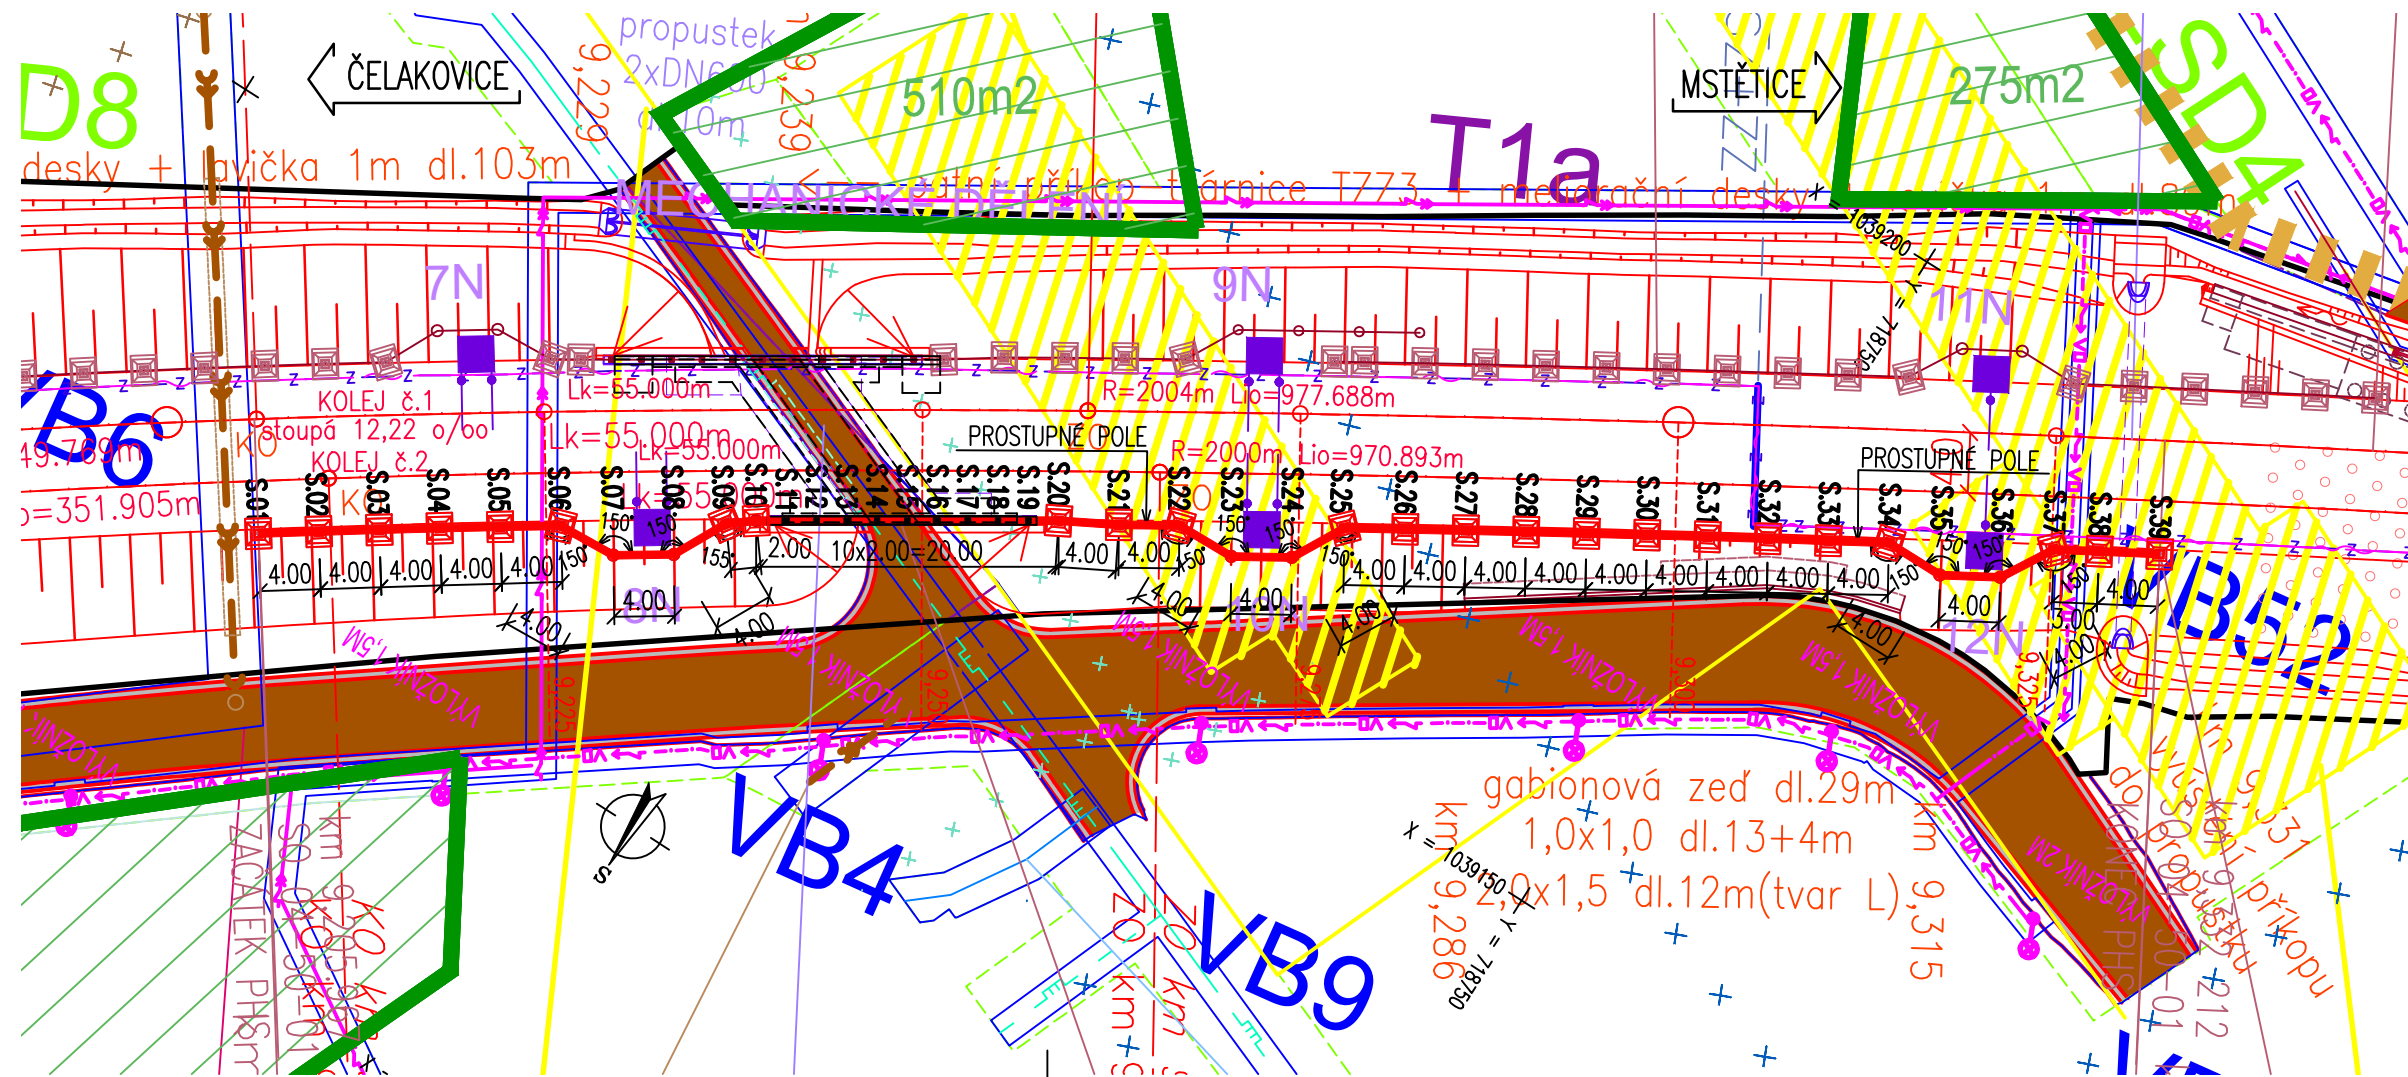


SO 04-10-01 Čelakovice – Mstětice, železniční svršek
SO 04-11-01 Čelakovice – Mstětice, železniční spodek
SO 04-20-06 Čelakovice – Mstětice, železniční most ve st.
km 9,243
SO 04-60-01 Čelakovice – Mstětice, trakční vedení
SO 04-70-03 Čelakovice – Mstětice, posklizňová linka,
přeložka kanalizace
SO 04-74-07 Čelakovice – Mstětice, km 9,340 – úprava
vedení nn ČEZ
SO 04-74-09 Čelakovice – Mstětice, přeložka trati v km
9,000-10,500 – úprava rozvodu nn areálu posklizňové linky
SO 04-74-10 Čelakovice – Mstětice, přeložka trati v km
9,000-10,500 – přípojka VN 22KV Pro TS v areálu
posklizňové linky
SO 04-61-01 Čelakovice – Mstětice, ukolejení kovových
konstrukcí
PS 03-01-01 žst. Čelakovice, staniční zabezpečovací
zařízení

12,224 o/oc

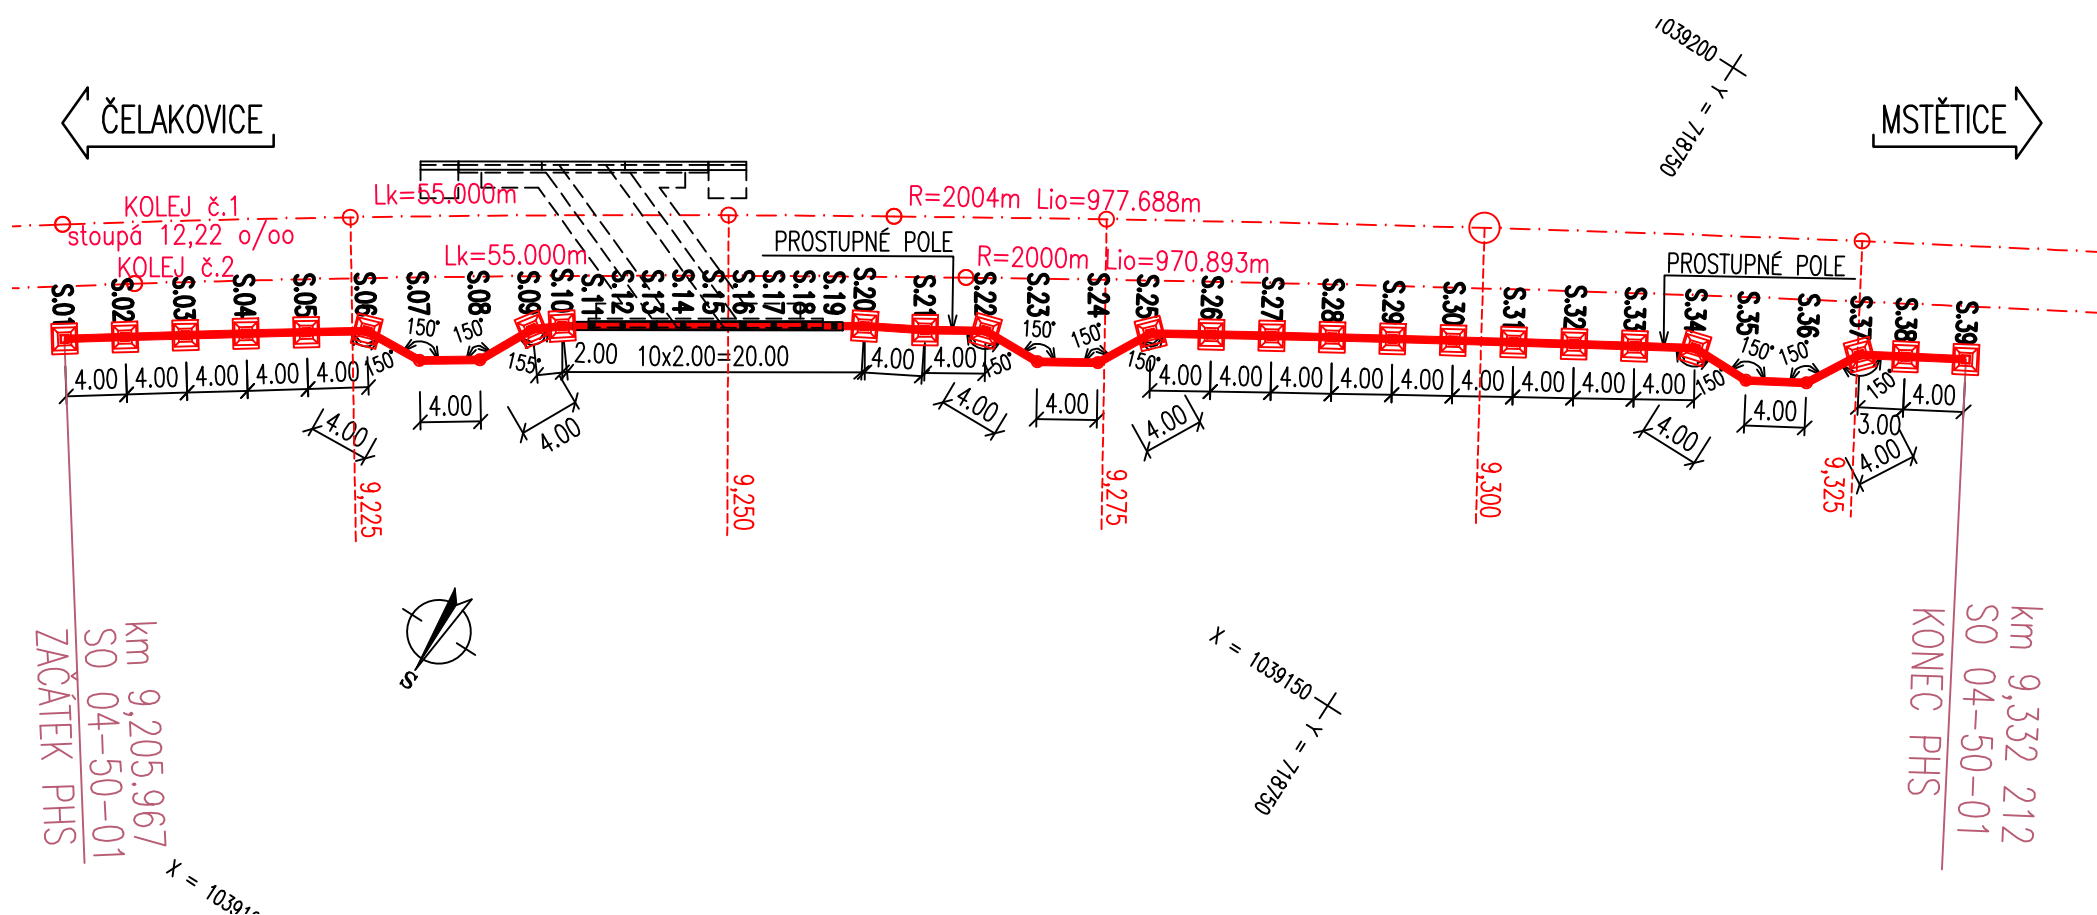


**Spolufinancováno Nástrojem Evropské
unie pro propojení Evropy**

Za obsah této projektové dokumentace odpovídá pouze její zpracovatel. Evropská unie nenes odpovědnost za jakékoli využití informací v ní obsažených.

ČISTOPIS 04/2020

Souřadnicový systém S-JTSK
Výškový systém Bpv

Změna:	Název změny:	Datum:	Provedl:	Podpis:

<p>Investor, objednatel:</p>  <p>SPRÁVA ŽELEZNIC</p> <p>Dlážděná 1003/7 110 00 Praha 1 - Nové Město</p>	<p>kontaktní adresa: Správa železnic, státní organizace Stavební správa západ Sokolovská 278/1955, 190 00 Praha 9</p>
---	--


Zhotoviteľ časti dokumentácie:









Alfa 04 a.s.
Jašíkova 6
821 03 BRATISLAVA

<p>METROPROJEKT Praha a.s. Argentinská 1621/36, 170 00 Praha 7</p> <p>generální ředitel: Ing. David Krása tel.: +420 296 154 105 www.metroprojekt.cz info@metroprojekt.cz</p>		<p>Souprava číslo:</p>
---	---	------------------------

HIP: David Benda tel.: +420 296 154 333	Podpis: 	Název a účel díla: Optimalizace trat'ového úseku Čelákovice (mimo) - Mstětice (včetně)
Specialista profese: Ing. Ondřej Nesměrák	Podpis:	
Stupeň: Projekt (DSP)		

Zpracovatelský útvar: Alfa 04 a.s. tel.: +421 2 48291 486	Název části díla: STAVEBNÍ ČÁST INŽENÝRSKÉ OBJEKTY PROTIHLUKOVÉ OBJEKTY	E E.1 E.1.10
Vedoucí útvaru: Ing. Katarína Tábořská	Podpis: 	
Odpovědný projektant: Ing. Ivan Drajičik	Podpis:  SO 04-50-01 Čelákovice - Mstětice, PHS v km 9,205-9,332 vpravo	E.1.10.1

Vypracoval:		Podpis:		Název přílohy:								Složka:			
Ing. Ivana Urbánková															
Kontrola:		Podpis:		Situace a vytyčovací výkres								Číslo příl.:			
Ing. Katarína Táborská															
Skart. znak:		Datum:		002.1											
V20/2039		03/2018													
Počet formátů:		Měřítko:		IČD:											
3x A4		1:500				17		7192		501		10		01	
												00			