



Spolufinancováno Nástrojem Evropské unie pro propojení Evropy

Za obsah této projektové dokumentace odpovídá pouze její zpracovatel. Evropská unie nenese odpovědnost za jakékoli využití informací v ní obsažených.

ČISTOPIS 04/2020

01	Úprava zapojení 101 vl. koleje a změna pořadí staveb na rameni Lysá n L. - Praha-Vysočany	30.5.2019	Ivo Jabůrek	<i>Jabůrek</i>
Změna:	Název změny:	Datum:	Provedl:	Podpis:

Investor, objednatel:	 SPRÁVA ŽELEZNIC Dlážděná 1003/7 110 00 Praha 1 - Nové Město	kontaktní adresa: Správa železnic, státní organizace Stavební správa západ Sokolovská 278/1955, 190 00 Praha 9
-----------------------	--	---


Zhotovitel částí dokumentace:	 Signal Projekt s.r.o. Videňská 55, BRNO, 639 00 tel.: 543 233 962
-------------------------------	--

METROPROJEKT Praha a.s. Argentinská 1621/36, 170 00 Praha 7 generální ředitel: Ing. David Krása tel.: +420 296 154 105 www.metroprojekt.cz info@metroprojekt.cz	 METROPROJEKT	Souprava číslo:
---	--	-----------------

HIP: David Benda tel.: +420 296 154 333 Specialista profese: Ing. Martin Raibr Stupeň: Projekt (DSP)	Podpis: <i>Benda</i> Podpis: Podpis:	Název a účel díla: Optimalizace traťového úseku Čelákovice (mimo) - Mstětice (včetně)
---	---	---

Zpracovatelský útvar: 113 – Brno, zab. odd. tel.: +420 545 240 564 Vedoucí útvaru: Ing. Milan Lukášek Odpovědný projektant: Ivo Jabůrek	Podpis: Podpis: <i>Lukášek</i> Podpis: <i>Jabůrek</i>	Název části díla: TECHNOLOGICKÁ ČÁST ŽELEZNIČNÍ ZABEZPEČOVACÍ ZAŘÍZENÍ STANIČNÍ ZABEZPEČOVACÍ ZAŘÍZENÍ (SZZ)	D D.1 D.1.1
--	---	--	----------------------------

Vypracoval: Ivo Jabůrek		Podpis:	Název přílohy: PS 03-01-01 žst. Čelákovice, staniční zabezpečovací zařízení Dispozice Stavědlové ústředny							Složka: D.1.1.1	
Kontrola: Ing. Milan Lukášek		Podpis:								Číslo příl.: 0500	
Skart. znak: V20/2039	Datum: 03/2018										
Počet formátů: 3xA4	Měřítka: 1:50	ÍČD:	17	7192	401	01	01	00			

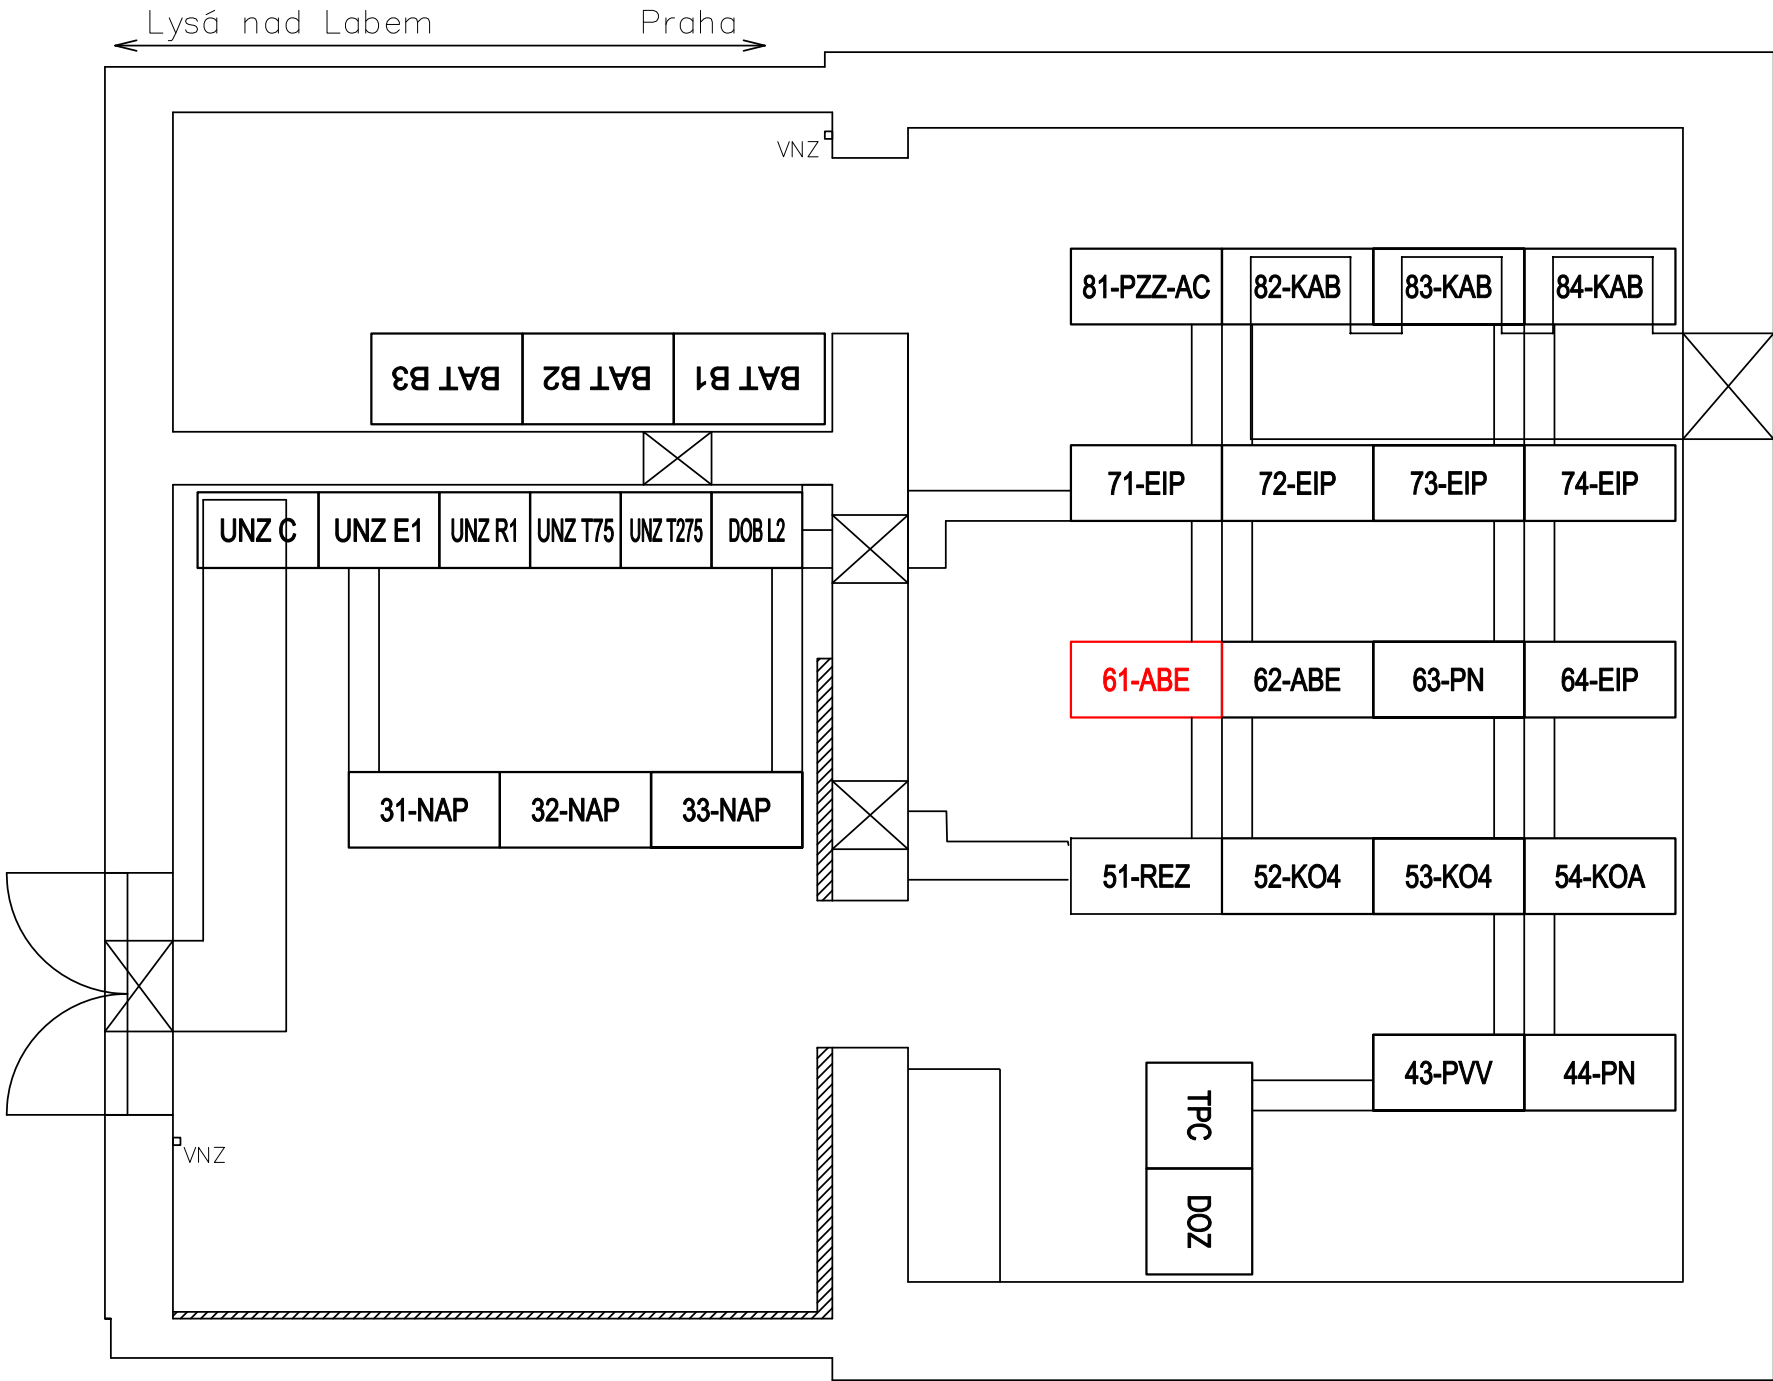

Pozn. Řady skříní 1x a 2x jsou uvažovány jako rezervy pro možné budoucí využití