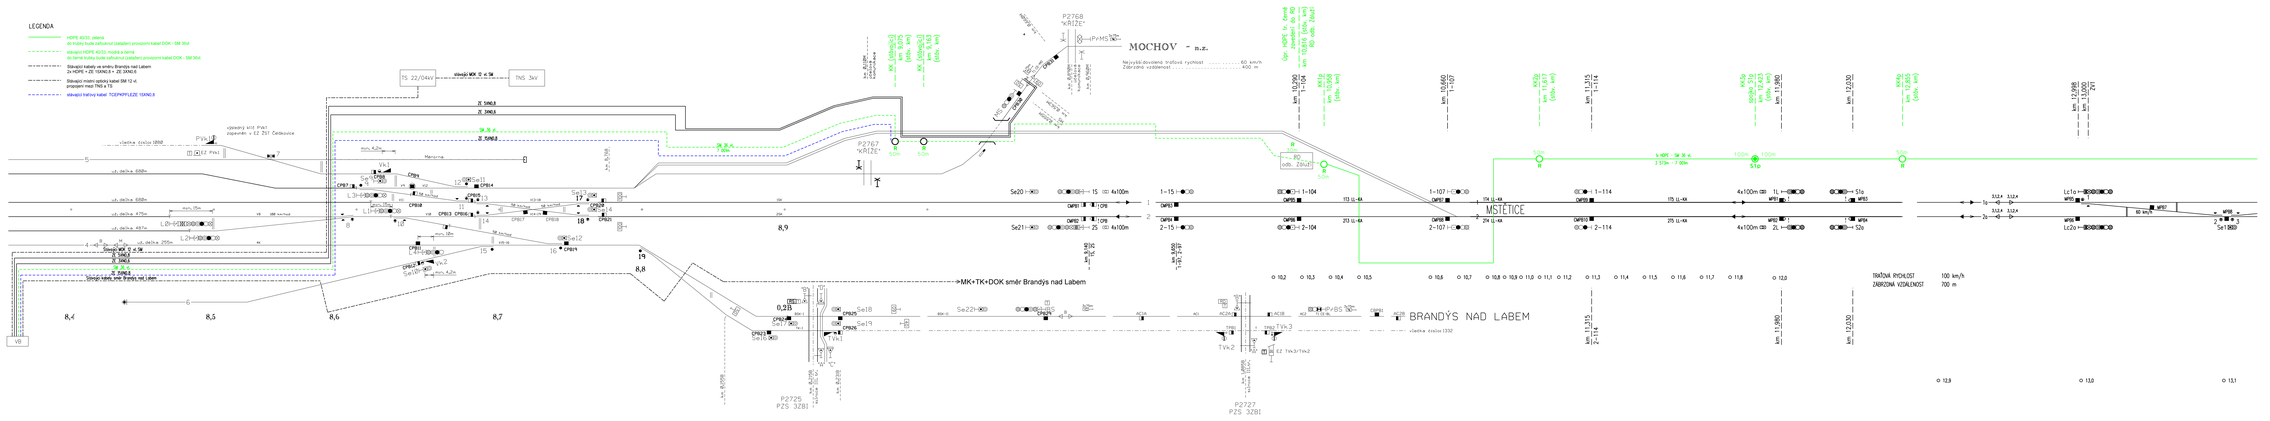
LEGENDA
HDPE 40/33, zelená
do trubky bude zafouknut (zádržen) provizorní kabel DOK - SM 36vl.
oranžová HDPE 40/33, modrá a černá
do černé trubky bude zafouknut (zádržen) provizorní kabel DOK - SM 36vl.
Stávající kabely ve směru Brandýs nad Labem
2x HDPE + ZE 10XNC8 + ZE 32NC6
Stávající místní sdělací kabel SM 12 vl.
propojení mezi TNS a TS
stávající trubkový kabel: TCEPKPFLEZE 10XNC8
TS 22/04kV
stávající MOK 12 vl. SM
TNS 3kV
MOCHOV - n.z.
Nejvyšší dovolená traťová rychlost ..... 60 km/h
Zábrzdná vzdálenost ..... 400 m
MSTĚTICE
BRANDÝS NAD LABEM
MK+TK+DOK směr Brandýs nad Labem
vložený MOK 12 vl. SM
ZE 10NC8
ZE 32NC6
ZE 50NC8
ZE 50NC6
ZE 36,8
ZE 50NC8
ZE 50NC6
ZE 50NC8
ZE 50NC6
ZE 50NC8
ZE 50NC6