




km 9,220 549

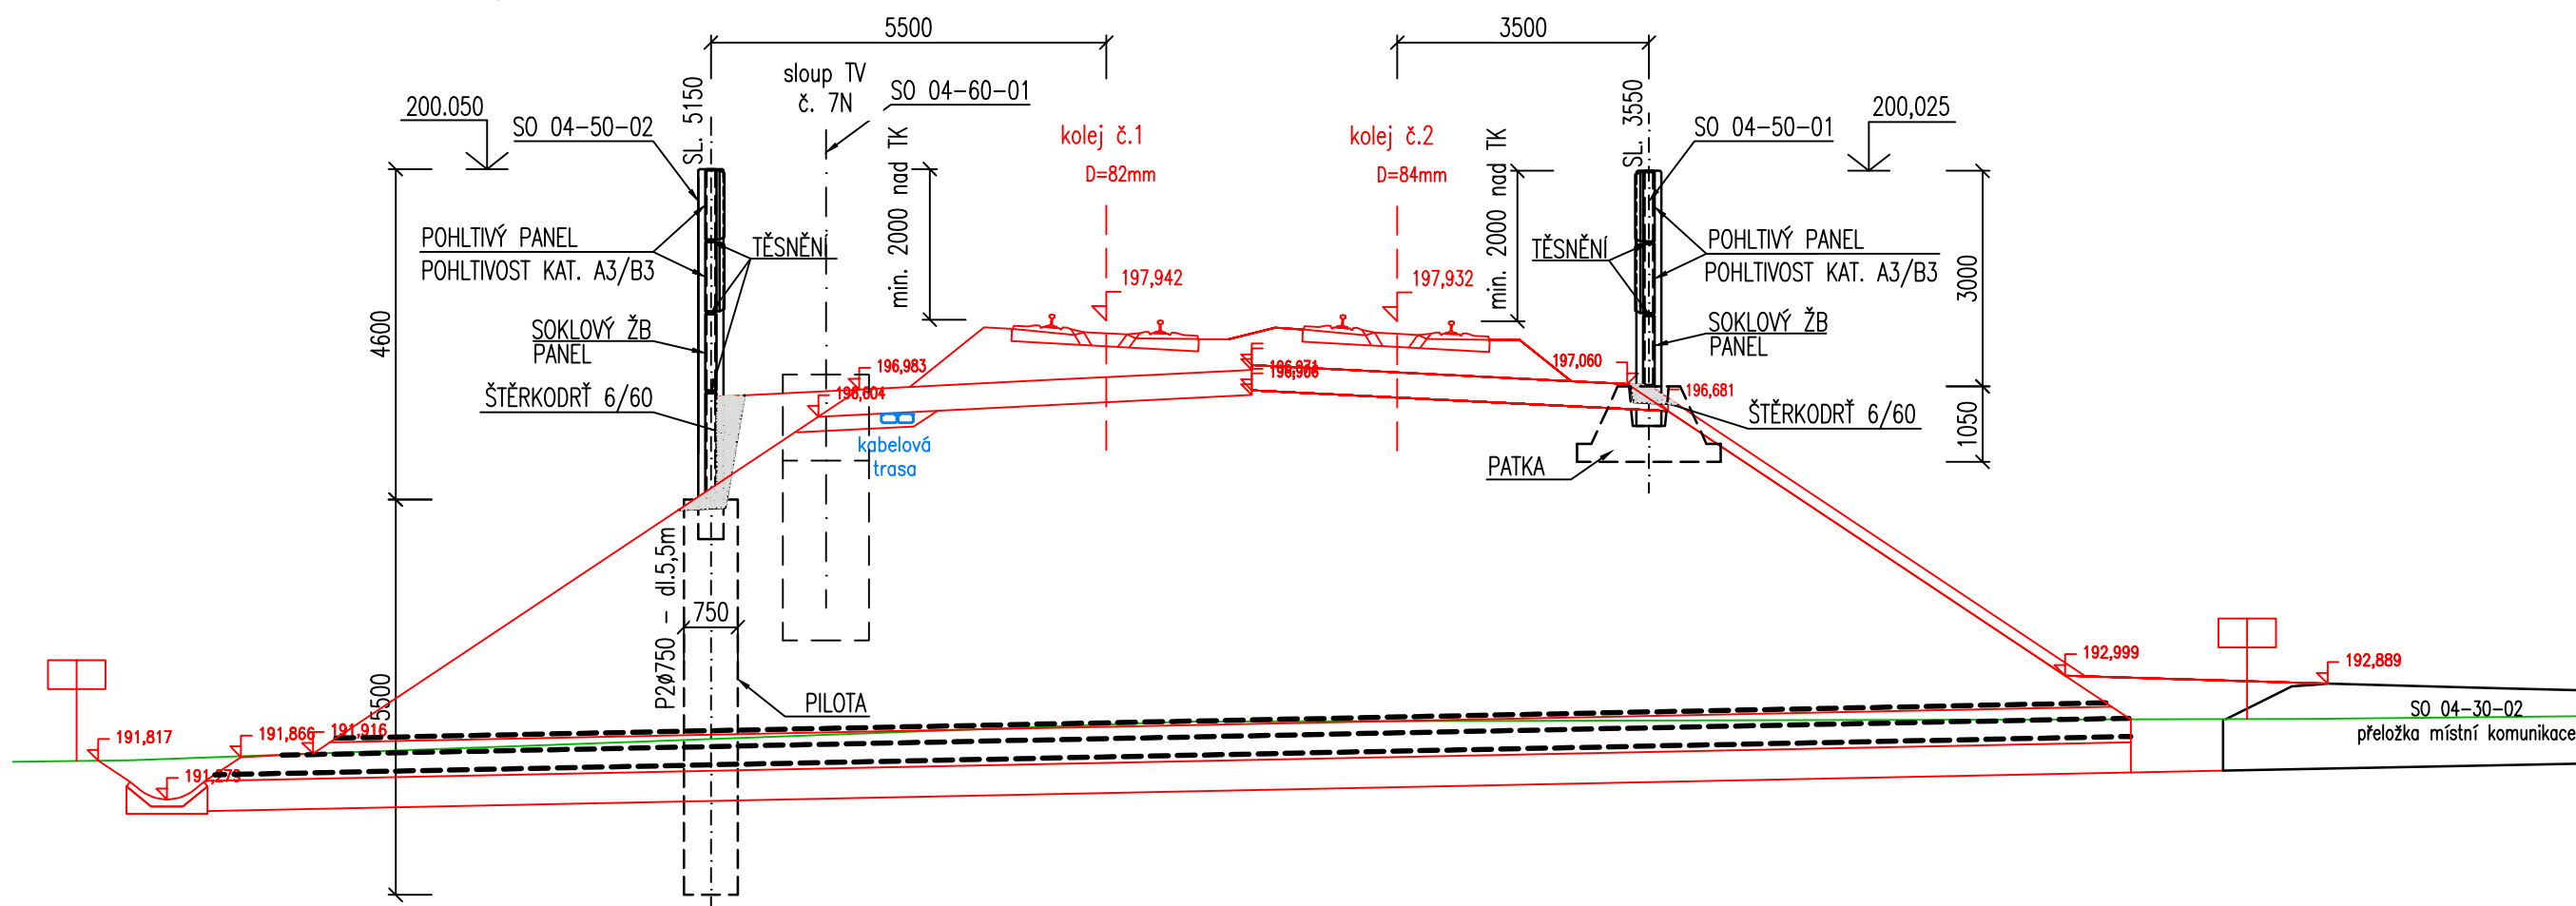


km 9,232 043
MOST

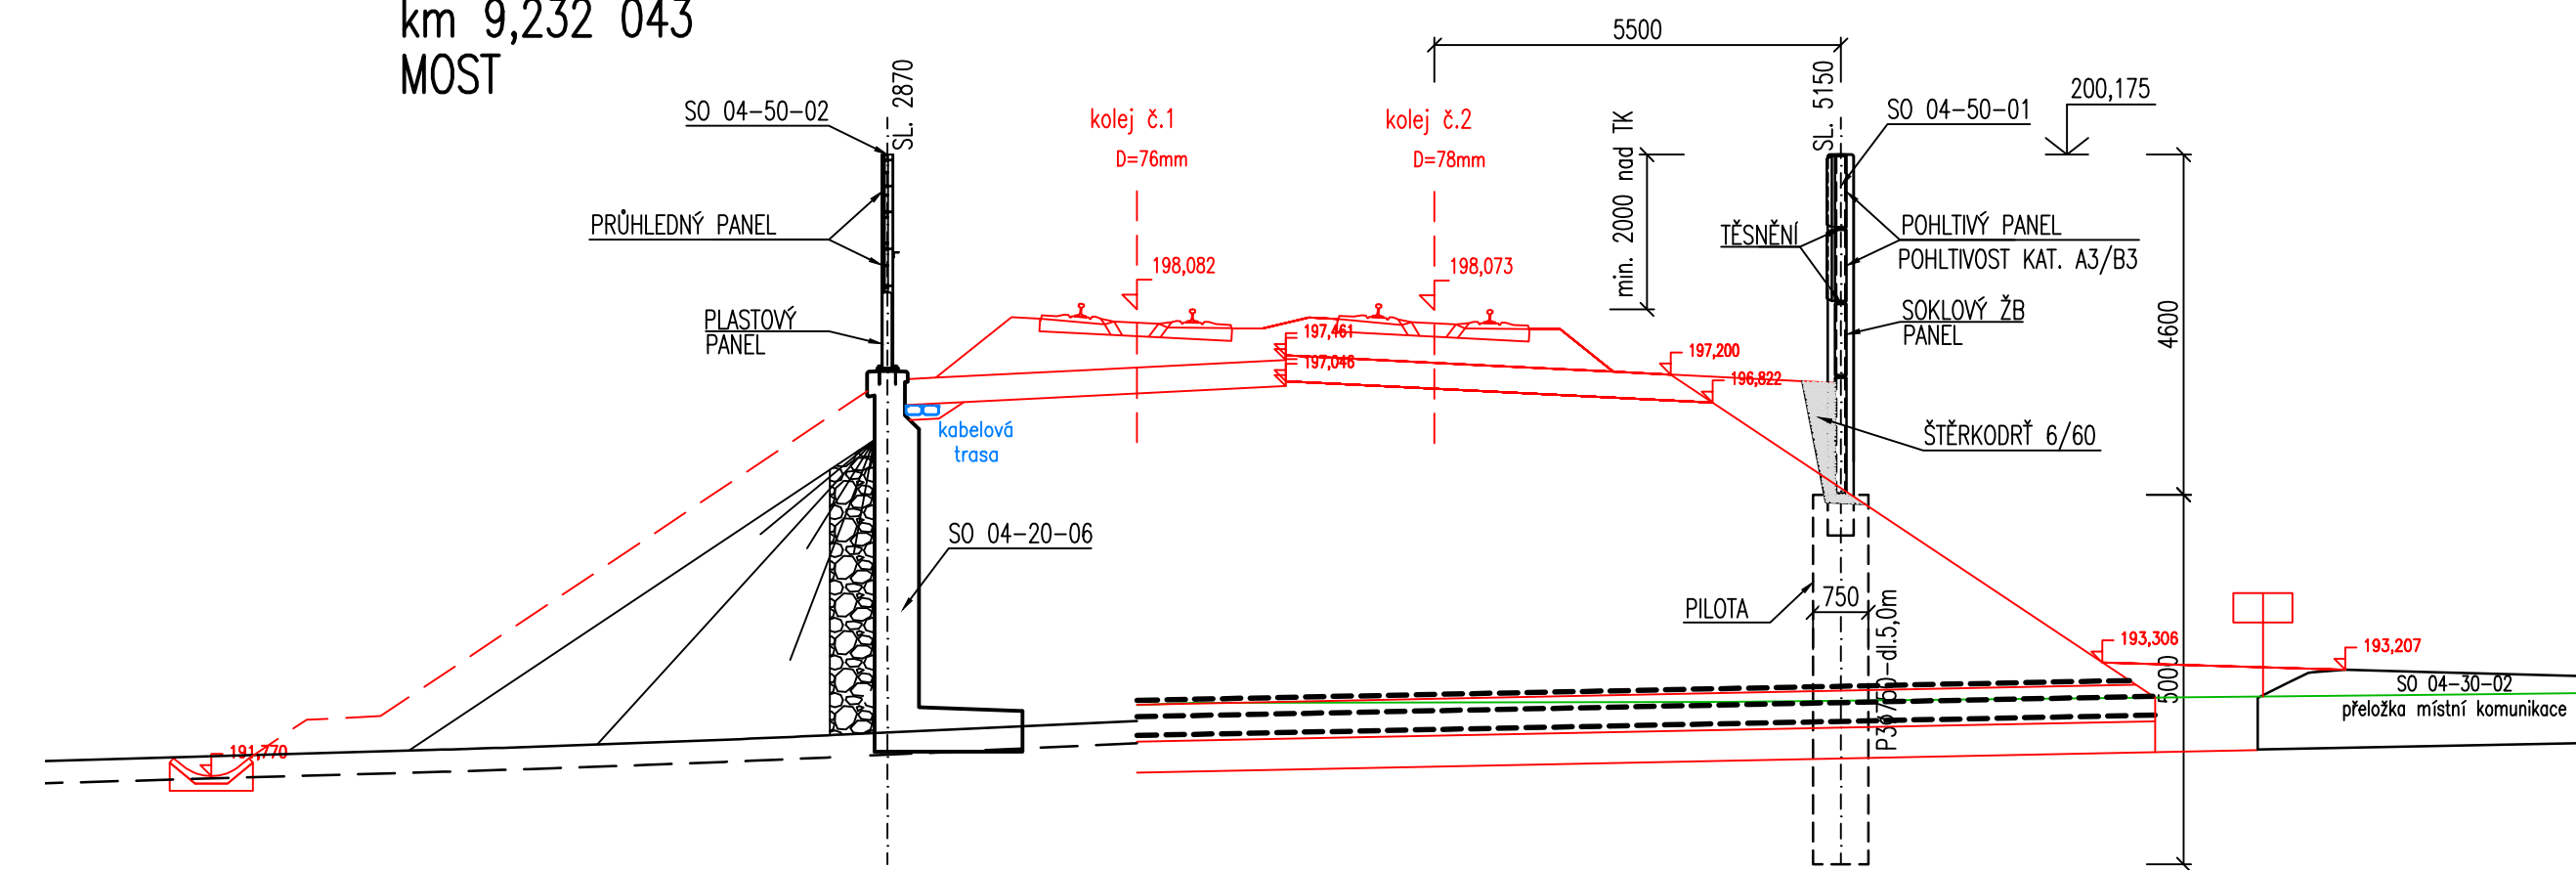


km 9,272 550
NOUZOVÝ ÚNIK

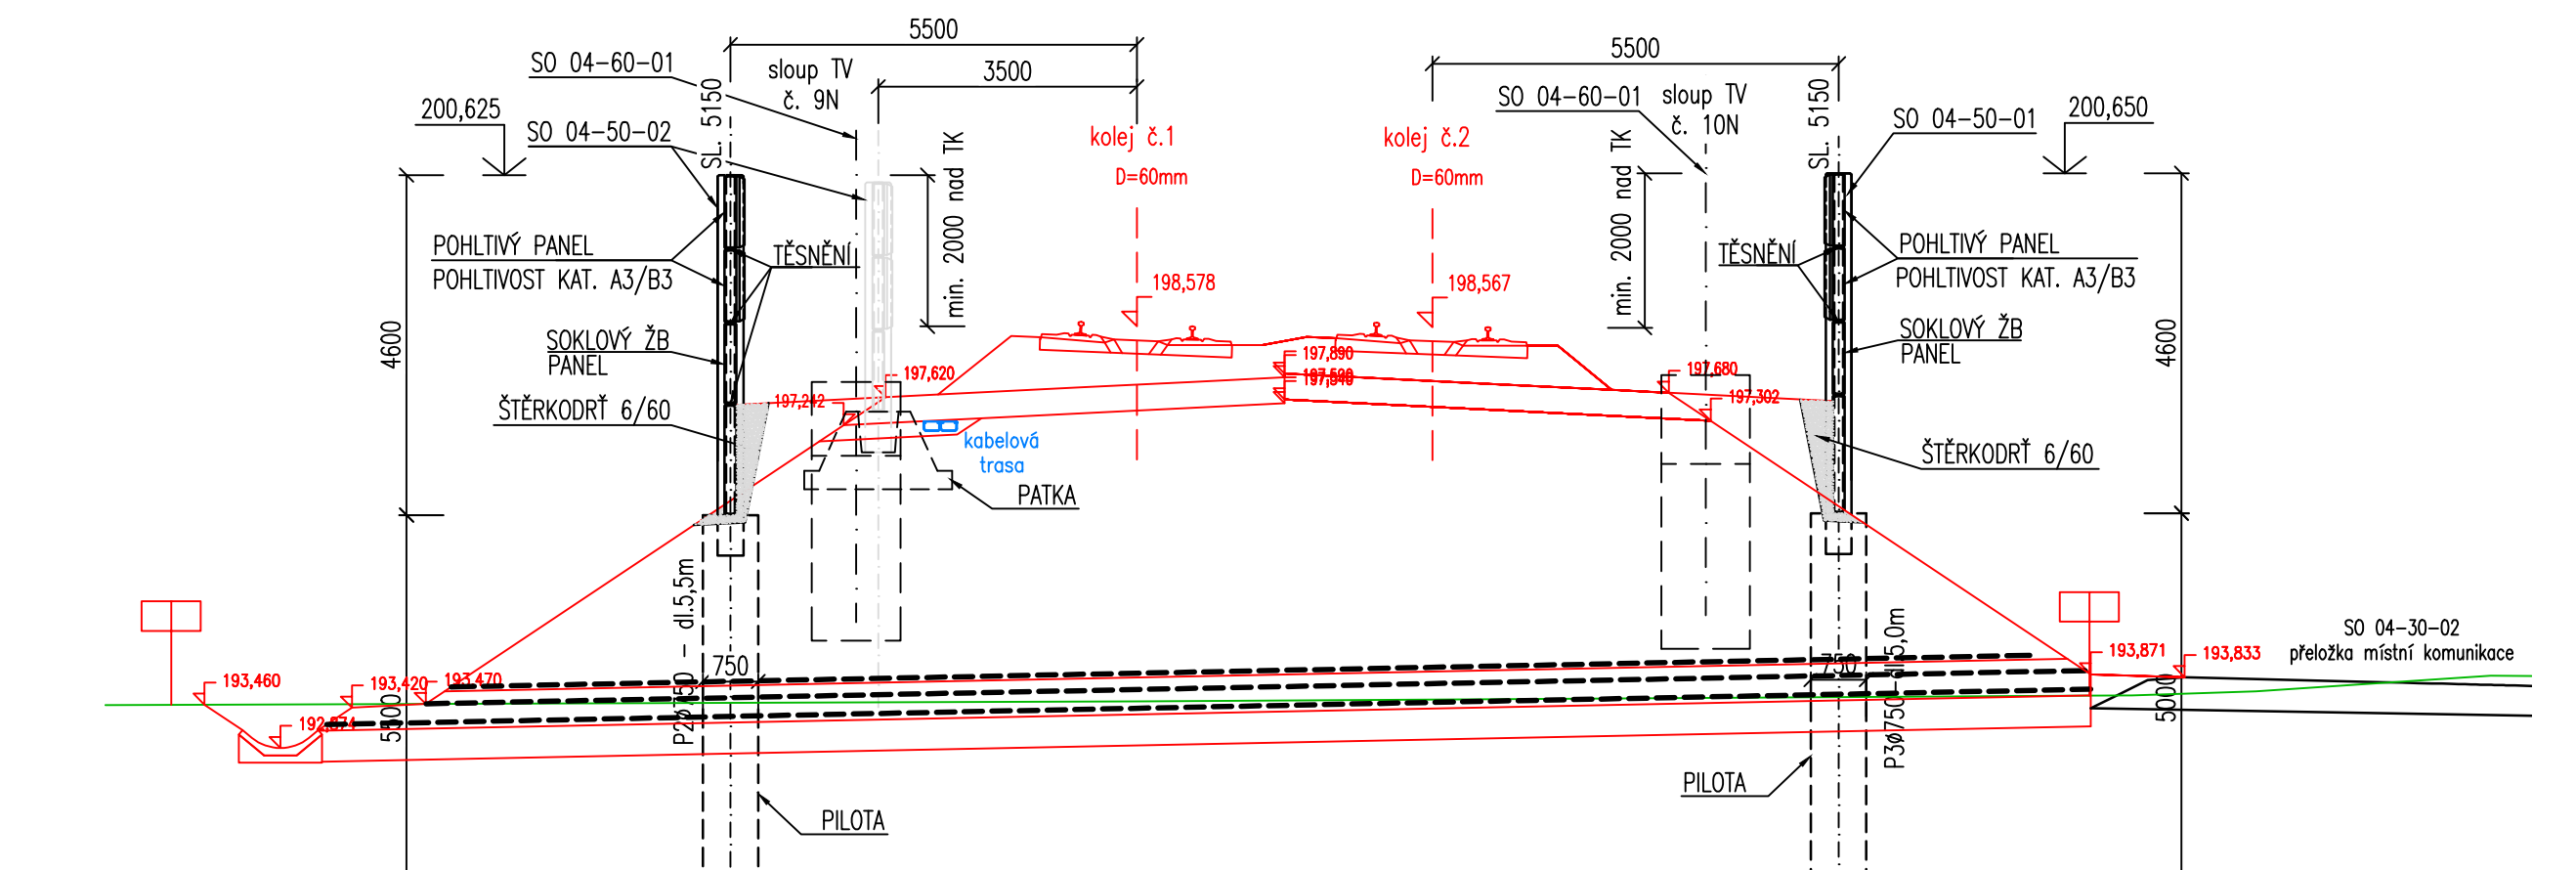


VZOROVÝ PŘÍČNÝ ŘEZ
km 9,300 000

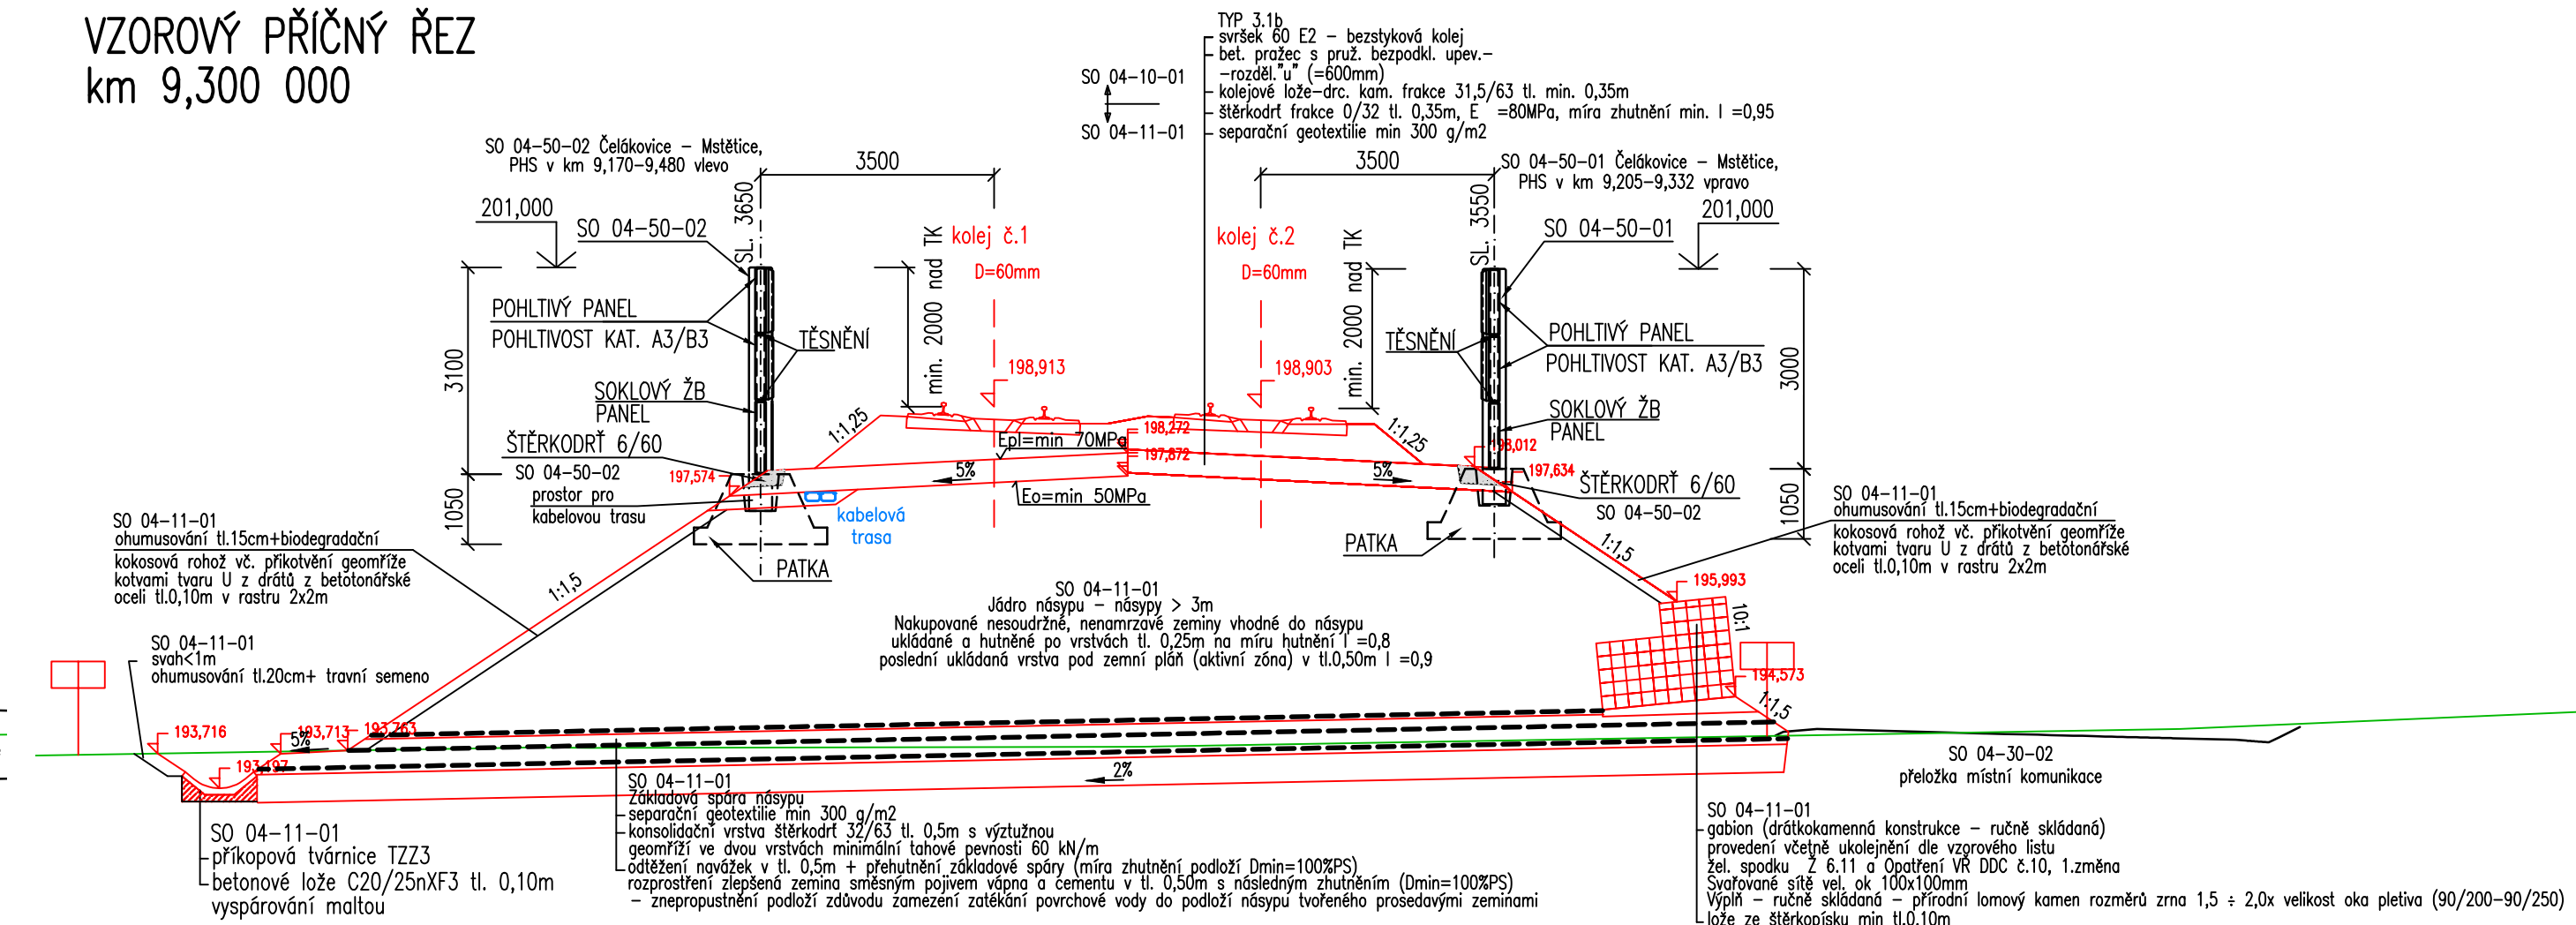

km 9,320 554

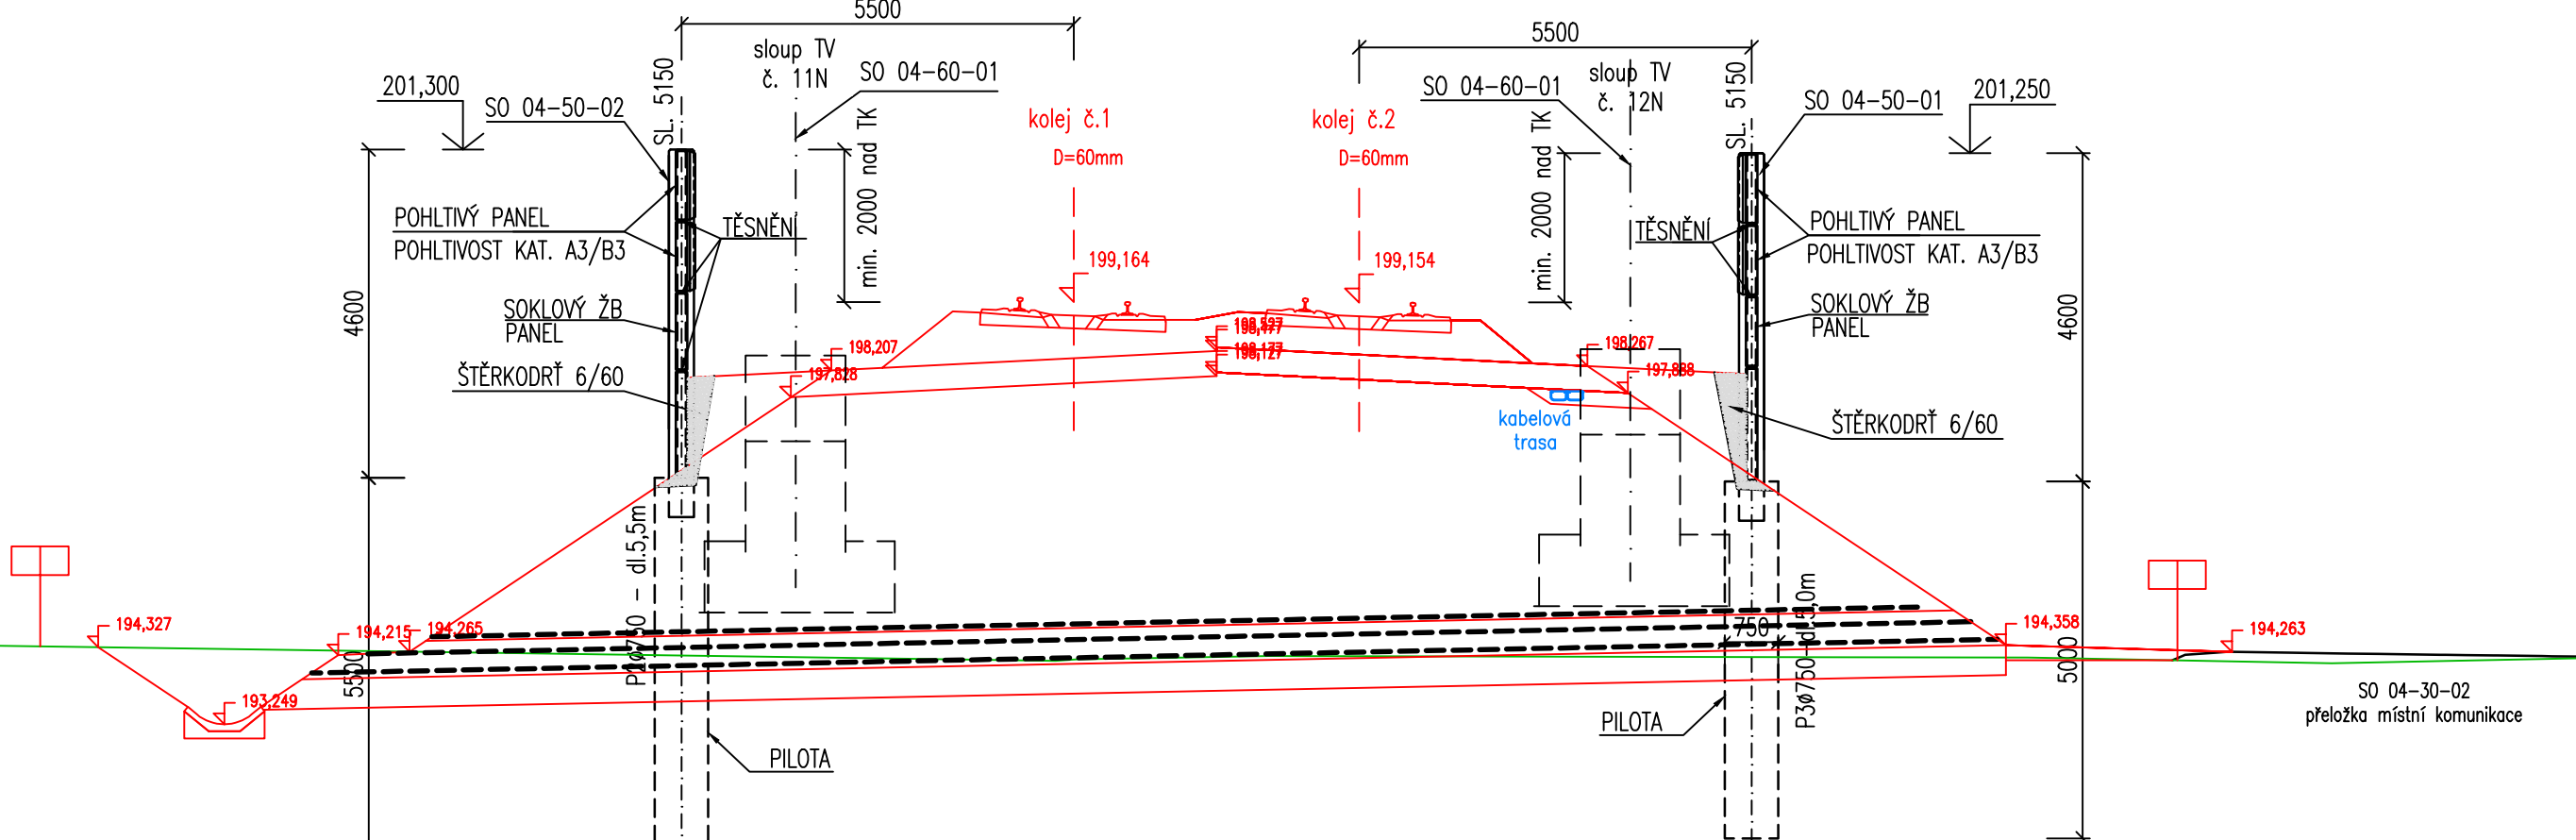

VZOROVÝ PŘÍČNÝ ŘEZ – MOST
M 1:100

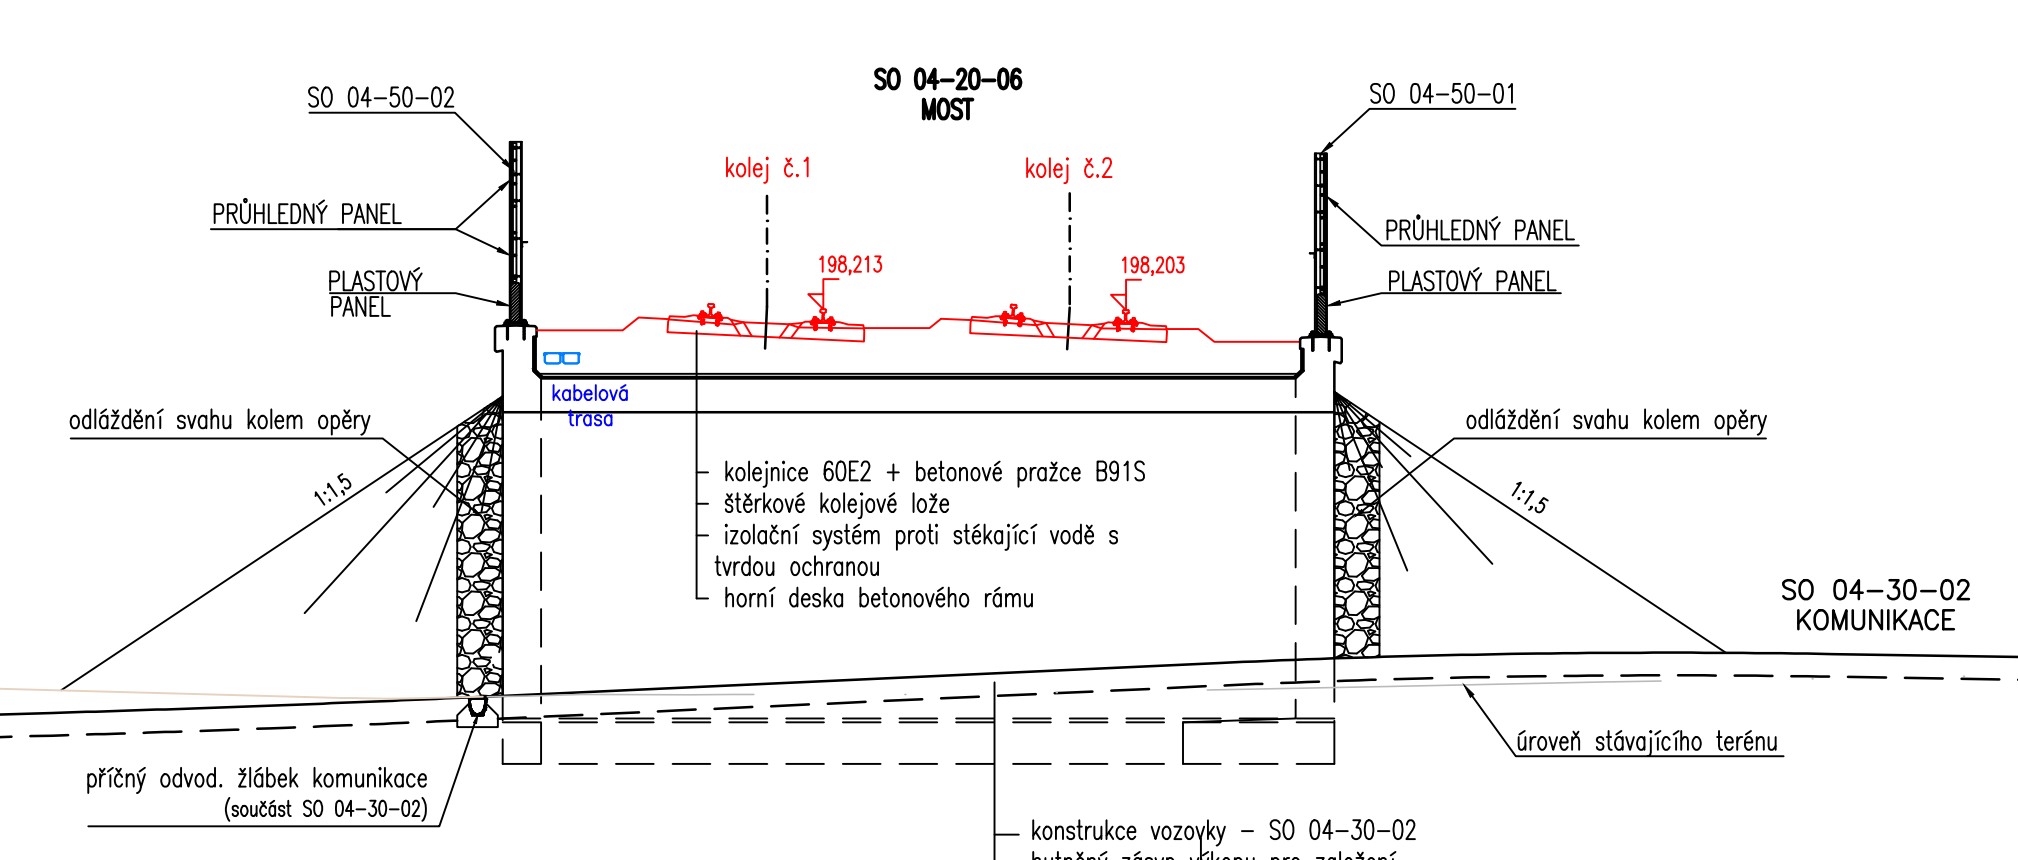

Spolufinancováno Nástrojem Evropské unie pro propojení Evropy

Za obsah této projektové dokumentace odpovídá pouze její zpracovatel. Evropská unie nenese odpovědnost za jakékoli využití informací v ní obsažených.

ČISTOPIS 04/2020

Změna:	Název změny:	Datum:	Provedl:

Investor, objednatel:	SPRÁVA ŽELEZNIC	Dlážděná 1003/7 110 00 Praha 1 - Nové Město	kontaktní adresa: Správa železnic, státní organizace Stavební správa západ Sokolovská 278/1955, 190 00 Praha 9
-----------------------	------------------------	--	---

Zhotovitel části dokumentace:	ALFA 04 a.s. Jasílkova 6 821 03 BRATISLAVA
-------------------------------	---

METROPROJEKT Praha a.s. Argentinská 1621/36, 170 00 Praha 7	METROPROJEKT	Souprava číslo:
--	---------------------	-----------------

HIP: David Benda tel.: +420 296 154 333 Specialista profese: Ing. Ondřej Nesměrák Stupeň: Projekt (DSP)	Název a účel díla: Optimalizace traťového úseku Čelákovice (mimo) - Mstětice (včetně)
---	---

Zpracovatelství úvár: Alfa 04 a.s. tel.: +421 2 48291 486 Vedoucí úvár: Ing. Katarína Tábořská Odpovědný projektant: Ing. Ivan Drajičik	Název části díla: STAVEBNÍ ČÁST INŽENÝRSKÉ OBJEKTY PROTIHLUKOVÉ OBJEKTY SO 04-50-01 Čelákovice - Mstětice, PHS v km 9,205-9,332 vpravo	E E.1 E.1.10 E.1.10.1
--	--	--------------------------------

Vypracoval: Ing. Ivana Urbánková Kontrola: Ing. Katarína Tábořská Štart. rok: V20/2039 Počet formátů: 3x A4	Název přílohy: Příčné řezy Datum: 03/2018 Měřítko: 1:100	Štítky: 003
--	--	-----------------------