



VYTYČOVACÍ VÝKRES

M 1:500

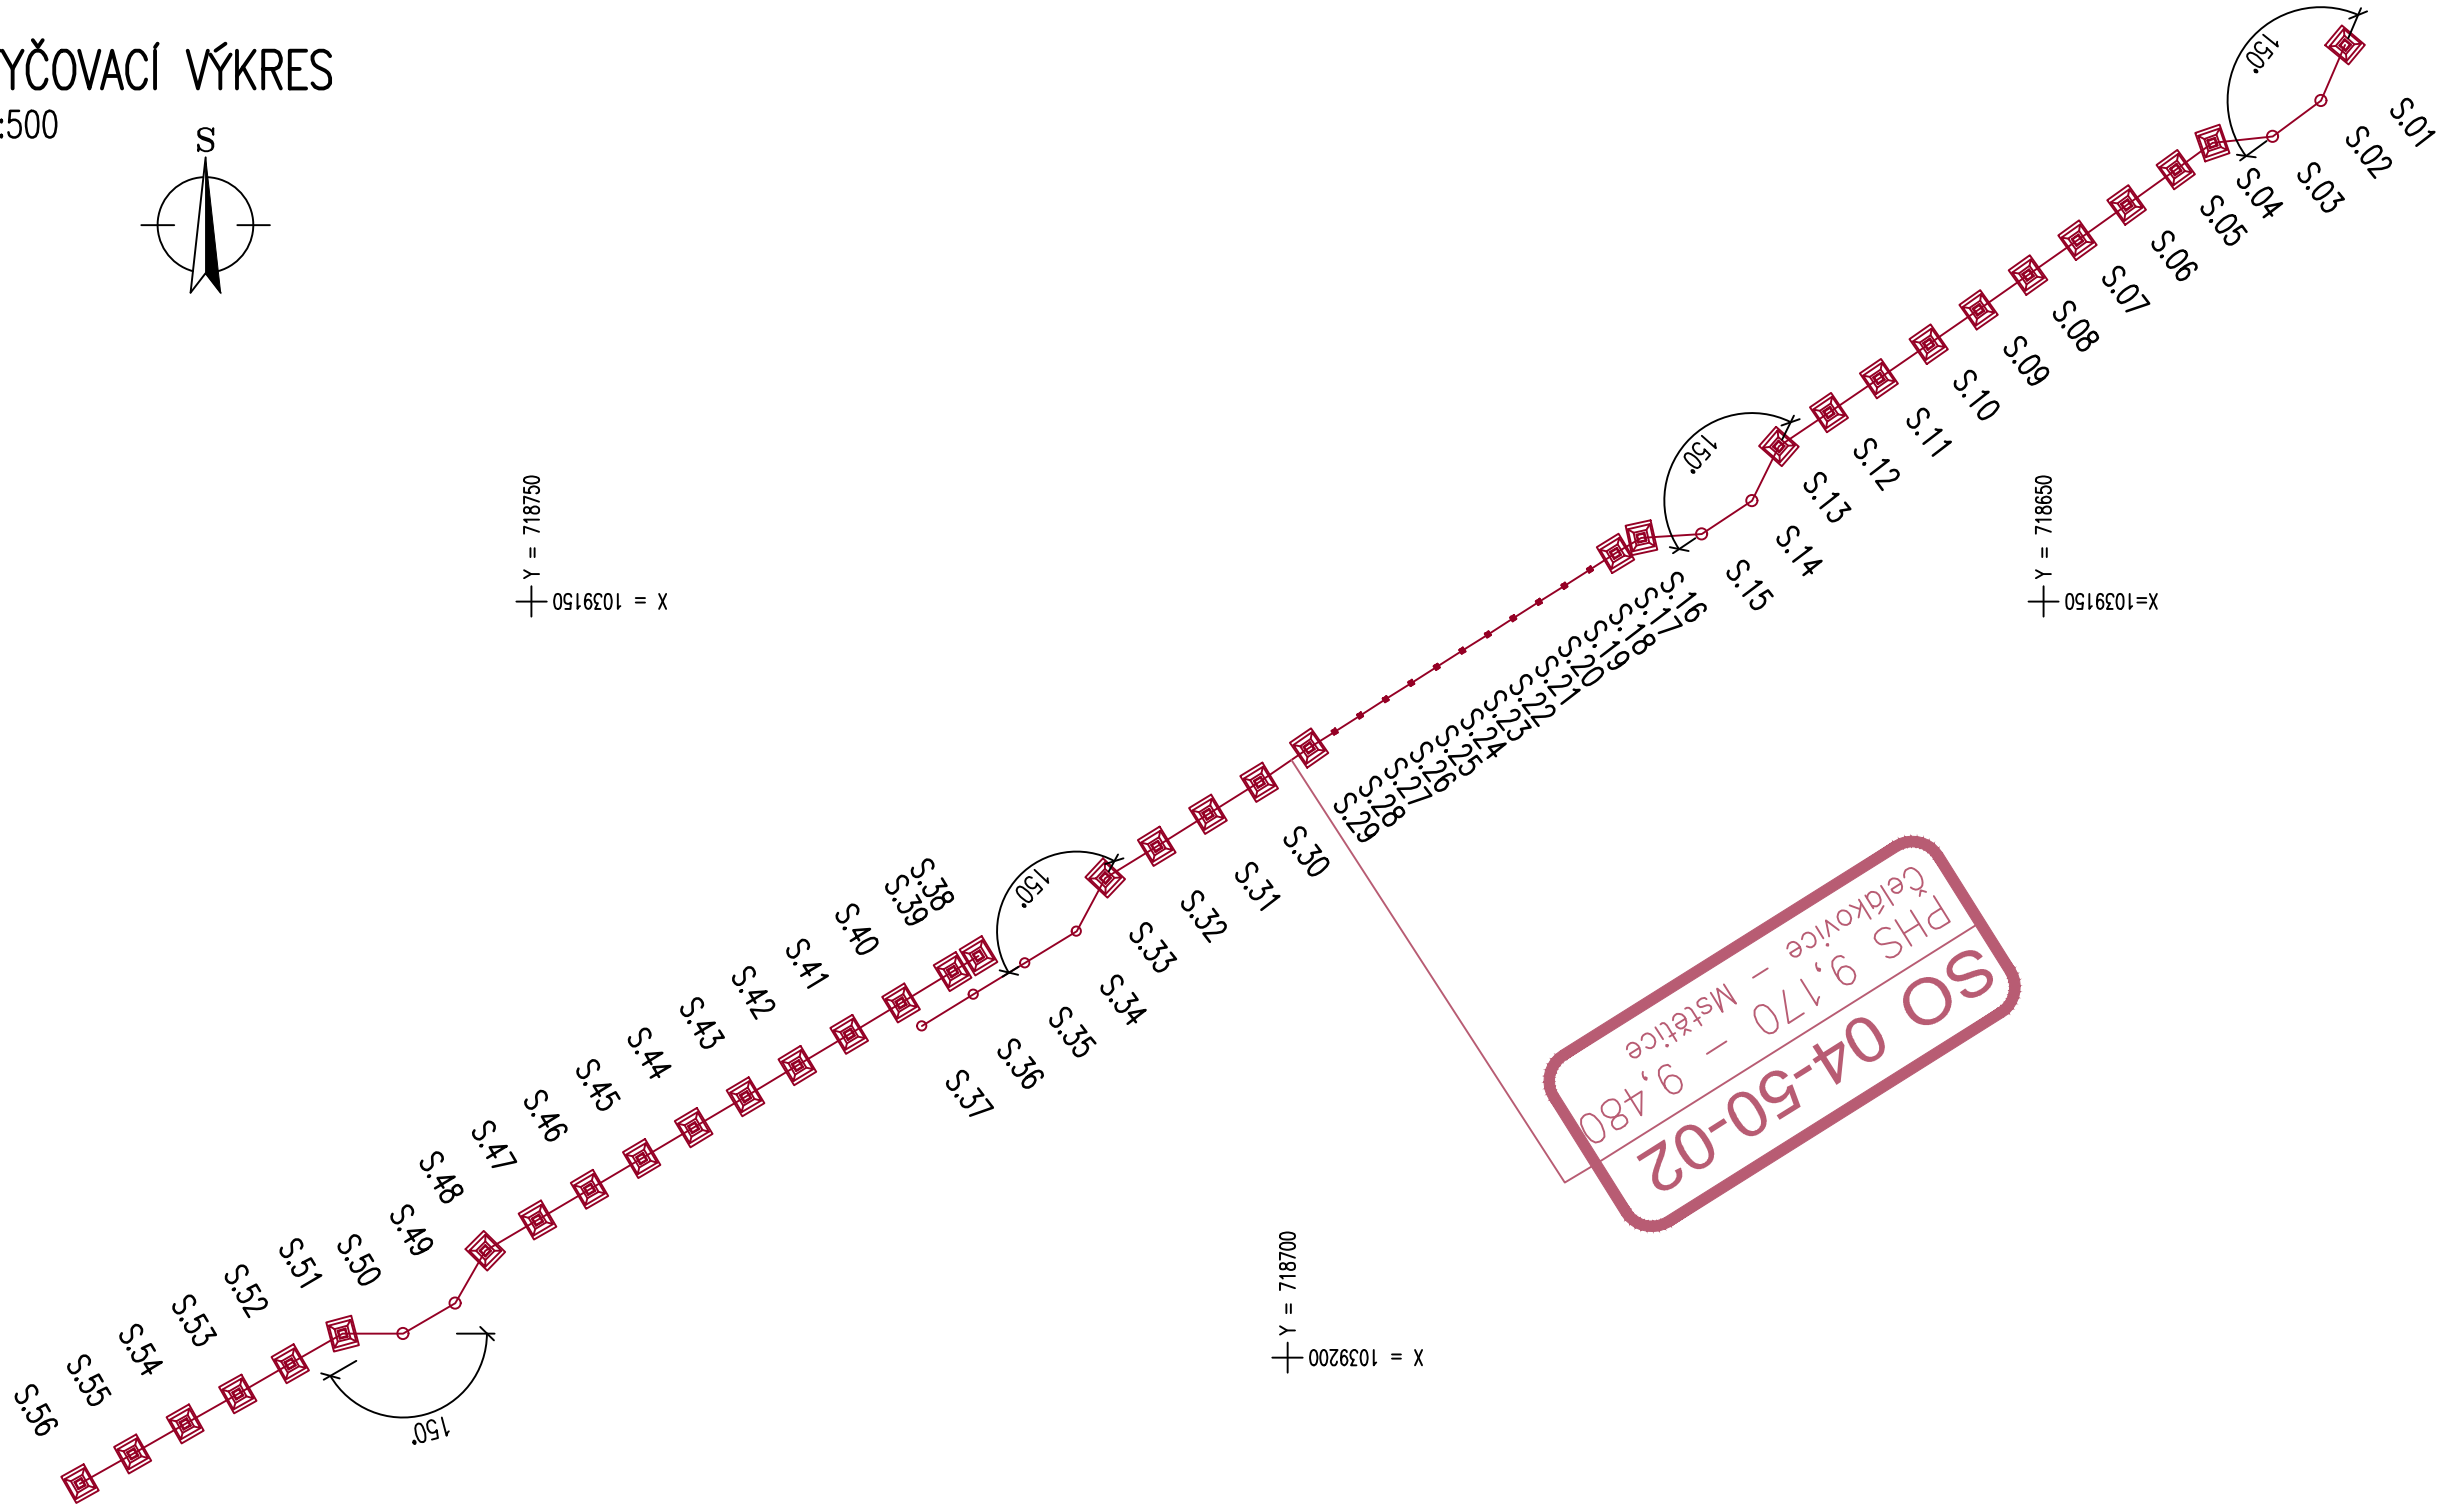

SO/bod	BOD	Y	X	POPIS
0450021001	S.01	718630.049	1039113.213	SLOUPEK
0450021002	S.02	718631.635	1039116.885	SLOUPEK
0450021003	S.03	718634.851	1039119.264	SLOUPEK
0450021004	S.04	718638.828	1039119.689	SLOUPEK
0450021005	S.05	718641.256	1039121.452	SLOUPEK
0450021006	S.06	718644.501	1039123.791	SLOUPEK
0450021007	S.07	718647.757	1039126.114	SLOUPEK
0450021008	S.08	718651.023	1039128.423	SLOUPEK
0450021009	S.09	718654.300	1039130.717	SLOUPEK
0450021010	S.10	718657.587	1039132.997	SLOUPEK
0450021011	S.11	718660.883	1039135.262	SLOUPEK
0450021012	S.12	718664.190	1039137.513	SLOUPEK
0450021013	S.13	718667.506	1039139.750	SLOUPEK
0450021014	S.14	718669.274	1039143.339	SLOUPEK
0450021015	S.15	718672.606	1039145.551	SLOUPEK
0450021016	S.16	718676.599	1039145.788	SLOUPEK
0450021017	S.17	718678.309	1039146.824	SLOUPEK
0450021018	S.18	718679.998	1039147.896	SLOUPEK
0450021019	S.19	718681.686	1039148.968	SLOUPEK
0450021020	S.20	718683.375	1039150.040	SLOUPEK
0450021021	S.21	718685.063	1039151.112	SLOUPEK
0450021022	S.22	718686.752	1039152.184	SLOUPEK
0450021023	S.23	718688.440	1039153.256	SLOUPEK
0450021024	S.24	718690.129	1039154.328	SLOUPEK
0450021025	S.25	718691.817	1039155.400	SLOUPEK
0450021026	S.26	718693.506	1039156.472	SLOUPEK
0450021027	S.27	718695.194	1039157.544	SLOUPEK
0450021028	S.28	718696.882	1039158.616	SLOUPEK
0450021029	S.29	718698.571	1039159.688	SLOUPEK
0450021030	S.30	718701.865	1039161.956	SLOUPEK
0450021031	S.31	718705.259	1039164.074	SLOUPEK
0450021032	S.32	718708.652	1039166.192	SLOUPEK
0450021033	S.33	718712.057	1039168.291	SLOUPEK
0450021034	S.34	718713.950	1039171.800	SLOUPEK
0450021035	S.35	718717.368	1039173.894	SLOUPEK
0450021036	S.36	718720.782	1039175.979	SLOUPEK
0450021037	S.37	718724.195	1039178.064	SLOUPEK
0450021038	S.38	718720.440	1039173.431	SLOUPEK
0450021039	S.39	718722.148	1039174.472	SLOUPEK
0450021040	S.40	718725.564	1039176.553	SLOUPEK
0450021041	S.41	718728.988	1039178.621	SLOUPEK
0450021042	S.42	718732.414	1039180.686	SLOUPEK
0450021043	S.43	718735.843	1039182.744	SLOUPEK
0450021044	S.44	718739.279	1039184.792	SLOUPEK
0450021045	S.45	718742.716	1039186.839	SLOUPEK
0450021046	S.46	718746.160	1039188.873	SLOUPEK
0450021047	S.47	718749.607	1039190.903	SLOUPEK
0450021048	S.48	718753.055	1039192.930	SLOUPEK
0450021049	S.49	718755.038	1039196.404	SLOUPEK
0450021050	S.50	718758.497	1039198.414	SLOUPEK
0450021051	S.51	718762.496	1039198.419	SLOUPEK
0450021052	S.52	718765.964	1039200.410	SLOUPEK
0450021053	S.53	718769.432	1039202.403	SLOUPEK
0450021054	S.54	718772.908	1039204.383	SLOUPEK
0450021055	S.55	718776.384	1039206.362	SLOUPEK
0450021056	S.56	718779.866	1039208.331	SLOUPEK

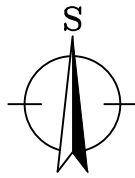

Spolufinancováno Nástrojem Evropské unie pro propojení Evropy

Za obsah této projektové dokumentace odpovídá pouze její zpracovatel. Evropská unie nenese odpovědnost za jakékoli využití informací v ní obsažených.

ČISTOPIS 04/2020		Souřadnicový systém S-JTSK Výškový systém BpV					
Změna:	Název změny:	Datum:	Provedl:				
Investor, objednatel:  Dílažďená 1003/7 110 00 Praha 1 - Nové Město		kontaktní adresa: Správa železnic, státní organizace Stavební správa západ Sokolovská 278/1955, 190 00 Praha 9					
Zhotovitel části dokumentace:  Alfa 04 a.s. Jašíkova 6 821 03 BRATISLAVA							
METROPROJEKT Praha a.s. Argentinská 1621/36, 170 00 Praha 7 generální ředitel: Ing. David Krása tel.: +420 296 154 105 www.metroprojekt.cz info@metroprojekt.cz		 Souprava číslo:					
HIP: David Benda tel.: +420 296 154 333 Specialista profese: Ing. Ondřej Nesměrák Stupeň: Projekt (DSP)		Podpis: Název a účel díla: Optimalizace traťového úseku Čelákovice (mimo) - Mstětice (včetně)					
Zpracovatelský útvar: Alfa 04 a.s. tel.: +421 2 48291 486 Vedoucí útvaru: Ing. Katarína Tábořská Odpovědný projektant: Ing. Ivan Drajičik		Název části díla: STAVEBNÍ ČÁST INŽENÝRSKÉ OBJEKTY PROTIHLUKOVÉ OBJEKTY SO 04-50-02 Čelákovice - Mstětice, PHS v km 9,170-9,480 vlevo		E E.1 E.1.10 E.1.10.2			
Vypracoval: Ing. Ivana Urbánková Kontrola: Ing. Katarína Tábořská Štart: znak: V20/2039 Počet formátů: 4xA4		Podpis: Název přílohy: Vytyčovací výkres Datum: 03/2018 Měřítka: 1:500		Složka: Číslo příl.: 002.2			
IČD:		17	7192	501	10	02	00