
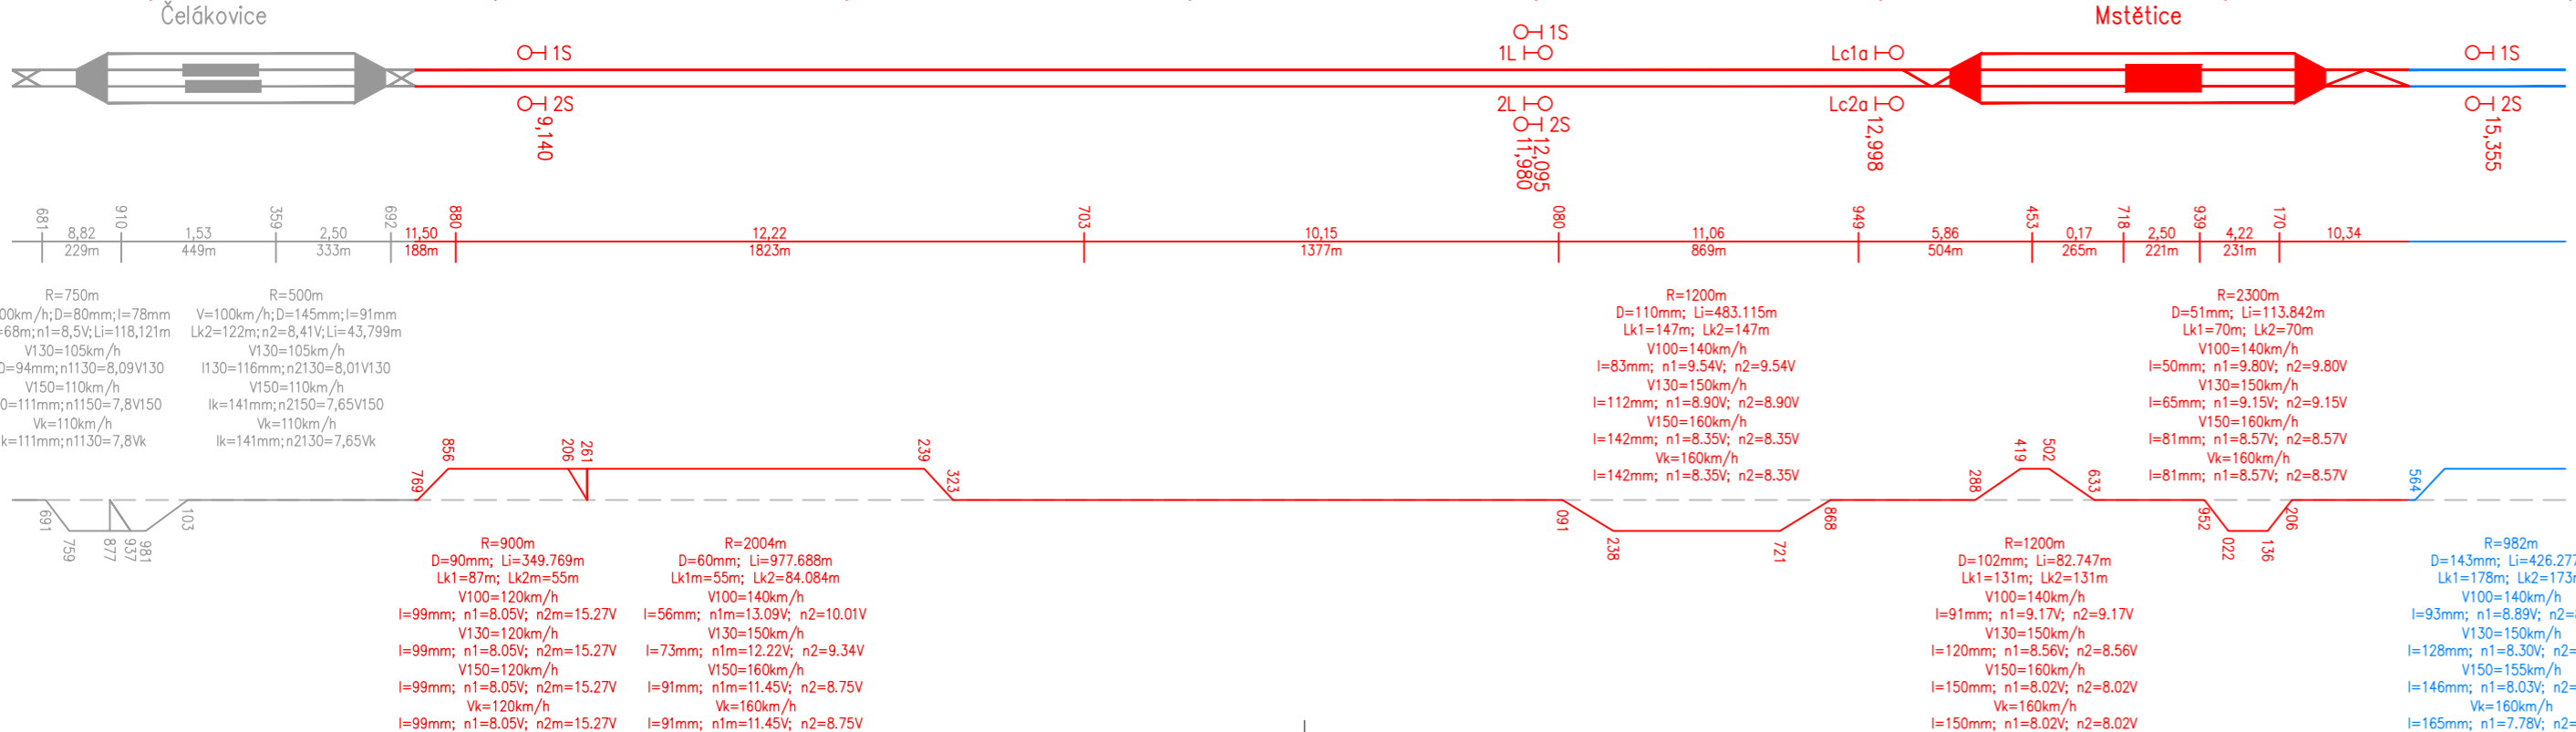


--> SUDÝ SMĚR: ČELÁKOVICE – MSTĚTICE <-- LICHÝ SMĚR: MSTĚTICE – ČELÁKOVICE

Pozn.: Graf zachycuje průběh rychlostí po dokončení celého souboru staveb Lysá nad Labem – Praha–Vysočany, včetně předpokládané stavby ETCS Praha – Lysá nad Labem

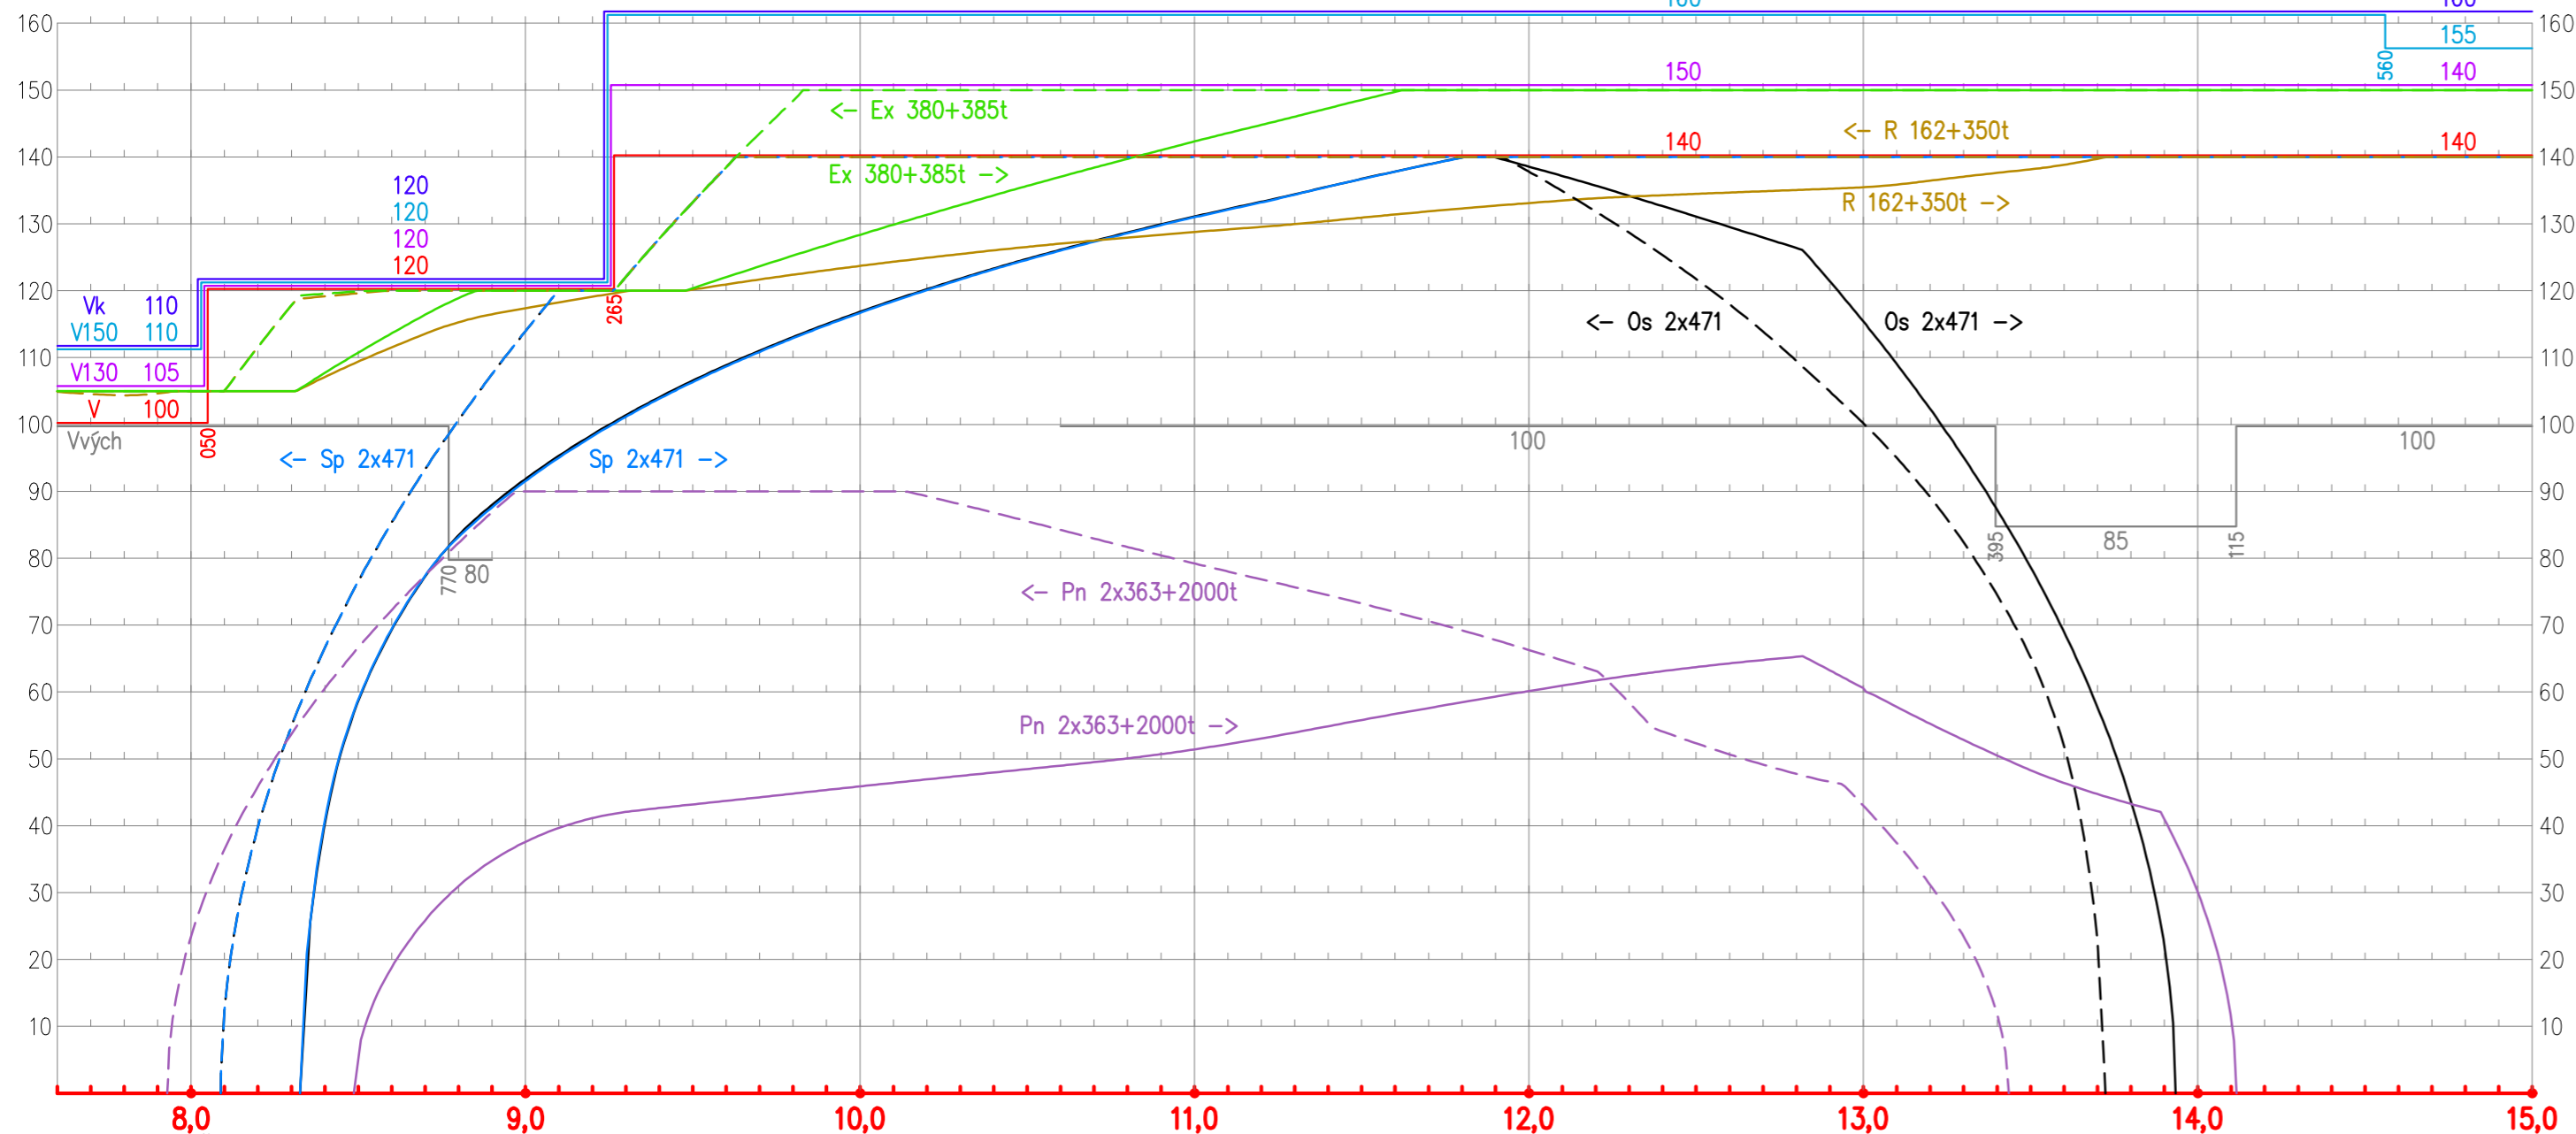

Spolufinancováno Nástrojem Evropské unie pro propojení Evropy

Za obsah této projektové dokumentace odpovídá pouze její zpracovatel. Evropská unie nenese odpovědnost za jakékoli využití informací v ní obsažených.

ČISTOPIS 04/2020

01	Úprava zapojení 101 vl. koleje a změna pořadí staveb na rameni Lysá n. L. - Praha-Vysočany	30.5.2019	Ing. M. Gargulák	
Změna:	Název změny:	Datum:	Provedl:	Podpis:

Investor, objednatel:	SPRÁVA ŽELEZNIC	kontaktní adresa: Správa železnic, státní organizace Stavební správa západ Sokolovská 278/1955, 190 00 Praha 9
	Dlážděná 1003/7 110 00 Praha 1 - Nové Město	

METROPROJEKT Praha a.s. Argentinská 1621/36, 170 00 Praha 7 generální ředitel: Ing. David Krása tel.: +420 296 154 105 www.metroprojekt.cz info@metroprojekt.cz	METROPROJEKT	Souprava číslo:
---	---------------------	-----------------

HIP: David Benda tel.: +420 296 154 333 Specialista profese: Ing. Jiří Úlehla Stupeň: Projekt (DSP)	Podpis: Podpis:	Název a účel díla: Optimalizace traťového úseku Čelákovice (mimo) - Mstětice (včetně)
---	--------------------	---

Zpracovatelský útvar: S60 - DOPRAVNÍ tel.: +420 296 154 247 Vedoucí útvaru: Ing. Petr Zobal Odpovědný projektant: Ing. David Pöschl	Podpis: Podpis:	Název části díla: SOUHRNNÁ ČÁST GRAF DYNAMICKÉHO PRŮBĚHU RYCHLOSTÍ	B B.7
--	--------------------	--	------------------

Vypracoval: Ing. David Pöschl Kontrola: Ing. Petr Zobal Skart. znak: V20/2039 Počet formátů: 3xA4	Podpis: Podpis: Datum: 11/2018 Měřitko: -	Název přílohy: Graf dynamického průběhu rychlostí IČD: 17 7192 207 00 00 00	Složka: B.7 Číslo příl.: 000
--	--	--	---