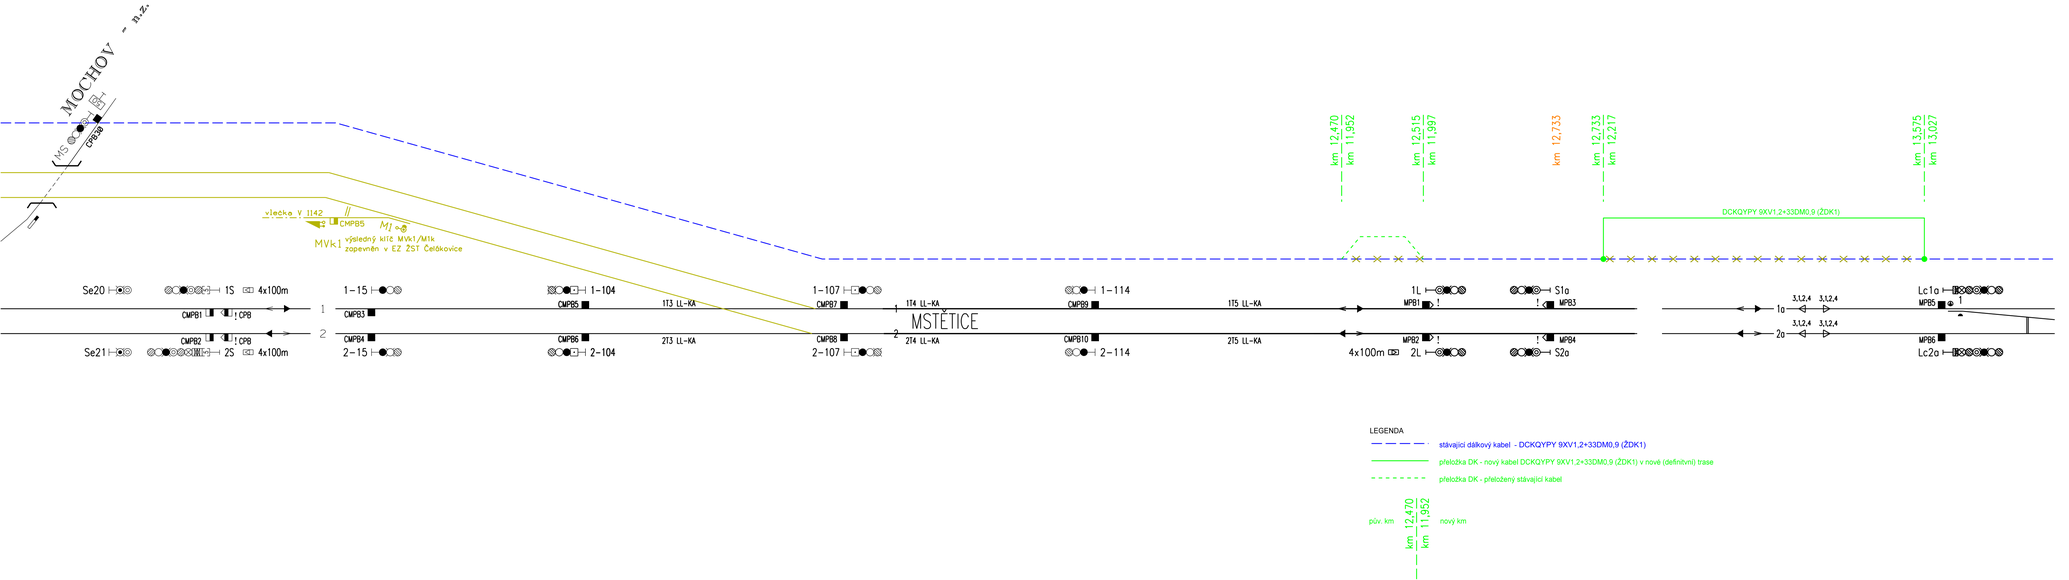

Spolufinancováno Nástrojem Evropské unie pro propojení Evropy

Za obsah této projektové dokumentace odpovídá pouze její zpracovatel. Evropská unie nenese odpovědnost za jakékoli využití informací v ní obsažených.

ČISTOPIS 04/2020

Změna:	Název změny:	Datum:	Provedl:	Podpis:

Investor, objednatel:
SPRÁVA ŽELEZNIC
Dlážděná 1003/7
110 00 Praha 1 - Nové Město
kontaktní adresa:
Správa železnic, státní organizace
Stavební správa západ
Sokolovská 278/1955, 190 00 Praha 9

Zhotovitel části dokumentace:
signal PROJEKT
Signal Projekt s.r.o.
Videňská 55, BRNO, 639 00
tel.: 543 233 962

METROPROJEKT Praha a.s.
Argentinská 1621/36, 170 00 Praha 7
generální ředitel: Ing. David Krása
tel.: +420 296 154 105
www.metroprojekt.cz
info@metroprojekt.cz
METROPROJEKT
Soupravа číslo:

HIP: David Benda, tel.: +420 296 154 333	Podpis:	Název a účel díla: Optimalizace traťového úseku Čelákovice (mimo) - Mstětice (včetně)
Specialista profese: Ing. Petr Poupa	Podpis:	
Stupeň: Projekt (DSP)		

Zpracovatelský útvar: 221 - Ostrava, sděl. odd., tel.: +420 724 035 405	Název části díla: TECHNOLOGICKÁ ČÁST ŽELEZNIČNÍ SDĚLOVACÍ ZAŘÍZENÍ KABELIZACE (MÍSTNÍ DÁLKOVÁ) VČETNĚ PŘENOSOVÝCH SYSTÉMŮ	D D.2 D.2.1
Vedoucí útvaru: Ing. Pavel Gajdečka, Podpis:		
Odpovědný projektant: Ing. Pavel Gajdečka, Podpis:		

Vypracoval: Ing. Pavel Gajdečka, Podpis:	Název přílohy: PS 04-02-01 Čelákovice - Mstětice, úpravy stávajícího DK Schéma kabelizace - def. stav		Složka: D.2.1.6
Kontrola: Ing. Antonín Pieter, Podpis:			
Skart. znak: V20/2039	Datum: 03/2018		Číslo příl.: 010
Počet formátů: 5xA4	Měřítko: -	IČD: 17 7192 402 01 06 00	