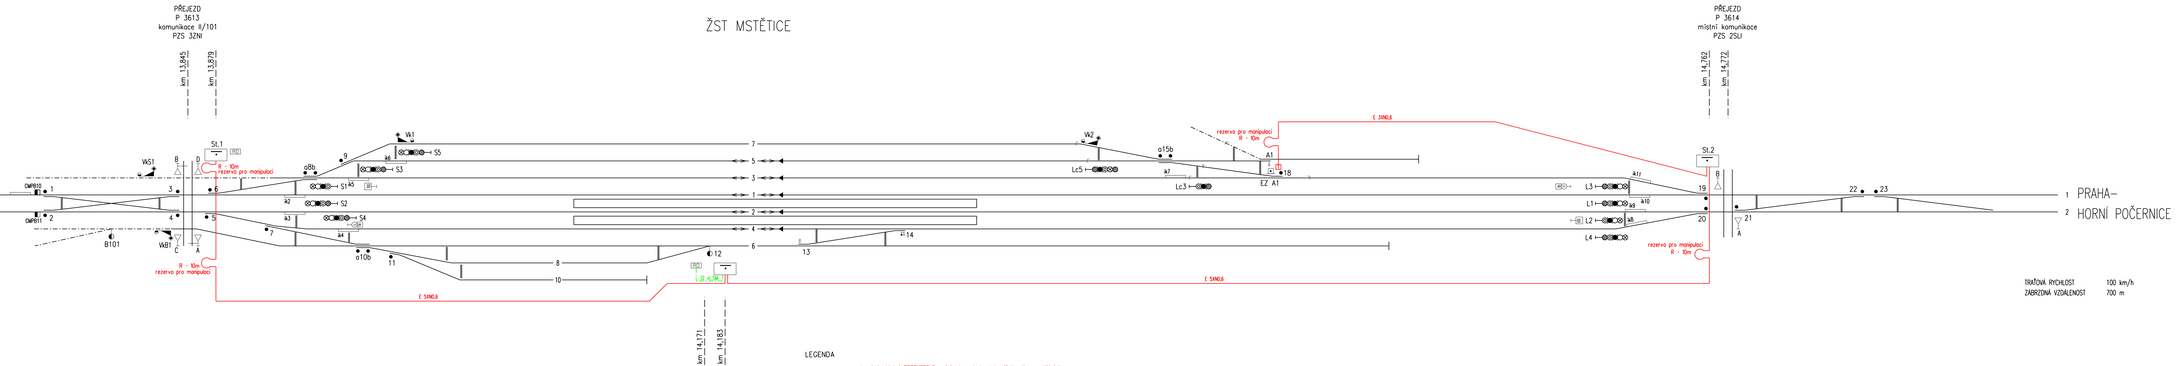

Spolufinancováno Nástrojem Evropské unie pro propojení Evropy

Za obsah této projektové dokumentace odpovídá pouze její zpracovatel. Evropská unie nenese odpovědnost za jakékoli využití informací v ní obsažených.

ČISTOPIS 04/2020

Změna:	Název změny:	Datum:	Provedl:	Podpis:

Investor - objednatel:
SPRÁVA ŽELEZNIC
Dlážděná 1003/7
110 00 Praha 1 - Nové Město

kontaktní adresa:
Správa železnic, státní organizace
Stavební správa západ
Sokolovská 278/1955, 190 00 Praha 9

Zhotovitel části dokumentace:
signal PROJEKT
Signal Projekt s.r.o.
Videňská 55, BRNO, 639 00
tel.: 543 233 962

METROPROJEKT Praha a.s.
Argentinská 1621/38, 170 00 Praha 7

generální ředitel: Ing. David Krása
tel.: +420 296 154 105
www.metroprojekt.cz
info@metroprojekt.cz

METROPROJEKT

Stupeň: Projekt (DSP)

HIP: David Benda, tel.: +420 296 154 233 — Podpis:
Specialista profese: Ing. Petr Poupa — Podpis:

Název a plné dílo:
Optimalizace traťového úseku Čelákovice (mimo) - Mstětice (včetně)

Zpracovatelský útvar:
221 - Ostrava, sdél. odd.
tel.: +420 724 035 465

Vedoucí útvaru: Ing. Pavel Gajdečka — Podpis:
Odpovědný projektant: Aleš Folta — Podpis:

Název části díla:
TECHNOLOGICKÁ ČÁST ŽELEZNIČNÍ SDĚLOVACÍ ZAŘÍZENÍ KABELIZACE (MÍSTNÍ DÁLKOVÁ) VČETNĚ PŘENOSOVÝCH SYSTÉMŮ

D
D.2
D.2.1

Vypracoval: Aleš Folta — Podpis:
Kontroloval: Ing. Pavel Gajdečka — Podpis:

Název výkresu:
PS 05-02-01 žst. Mstětice, místní kabelizace Schéma kabelizace - provizorní

Číslo výkresu: D.2.1.7

Číslo pld.: 006

Stupeň pld.	V20/2039	Datum:	03/2018
Počet kombinací:	9A4	Měřítko:	-

IČD:	17	7192	402	01	07	00