


M 1:2000/20

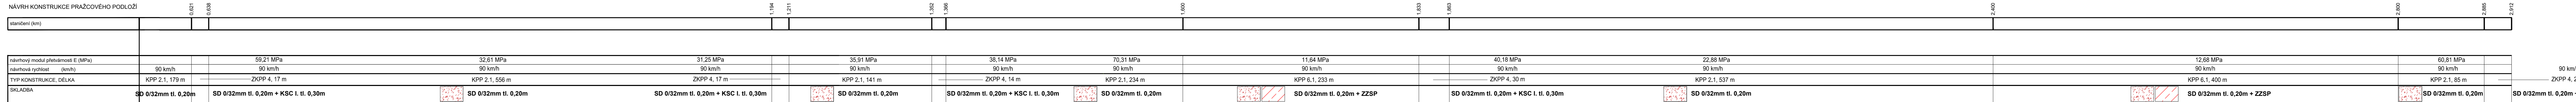

- značky

- _____ ————— rozhrani vrstev

ové konstrukční vrstvy
1000 železničního podlaží

šterkodrt SD 0/32 tl. 0,20m

● statická zatěžovací zkouška (SZZ)

sterkodit SD 0/63 tl. 0,30m

 zpeření zeminy (DOROSQI C50 3%)

zlepšení zeminy (DOROSOL C70 3%)

Navržené typy konstrukcí

konstrukce pražcového podloží KPP

el. spodek - sanace - KPP typ 2.1. - SD 0/32mm tl. 0,20m

tl. spodek - sanace - KPP typ 6.1 - SD 0/32mm tl. 0,20m + ZZSP

tl. spodek - sanace - KPP typ 6.2 - SD 0/32mm tl. 0,20m + SD 0/63 tl. 0,30m + ZZSP

0,5011