
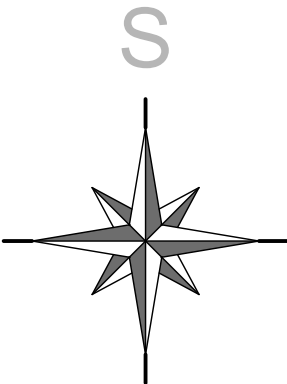



SITUACE ŠIRŠÍCH VZTAHŮ

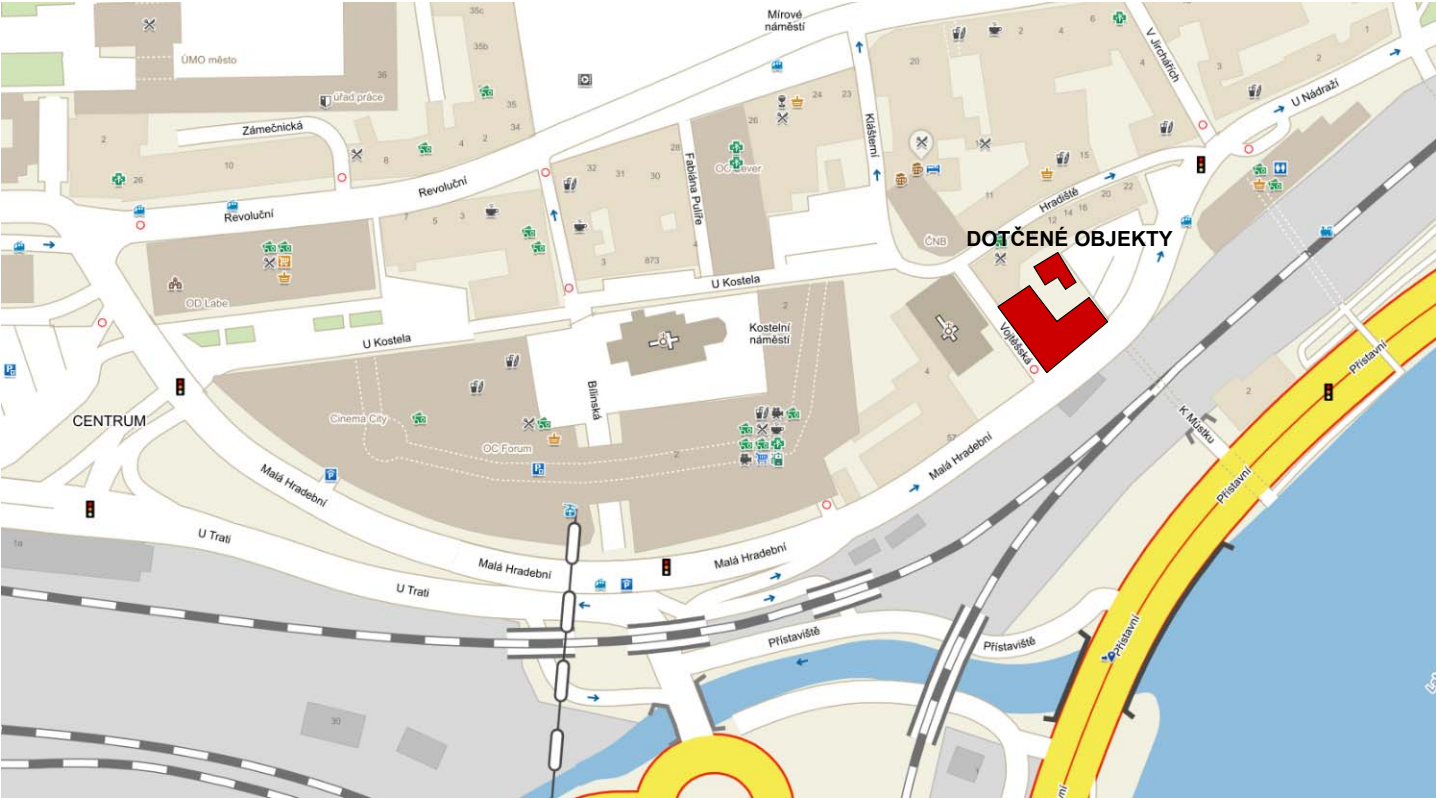

INVESTOR
SPRÁVA ŽELEZNIČNÍ A DOPRAVNÍ CESTY, státní organizace
Dlážděná 1003/7, 110 00 Praha 1 - Nové město

STAVBA			 S.A.W. CONSULTING s.r.o.	
PD - ÚSTÍ N.L. VOJTĚŠSKÁ 856/2 - CELKOVÁ OPRAVA OBJEKTU			Prašná 2324, 407 47 Varnsdorf	
			středisko UL: Masarykova 633/318, 400 01 Ústí n. L.	
			web: www.sawconsulting.cz	e-mail: hladik@sawconsulting.cz
VEDOUČÍ ATELIERU	JAROSLAV ZAVADIL, DiS.	RAŽÍTKO	MĚŘÍTKO	
HLAVNÍ PROJEKTANT	TOMÁŠ HLADÍK		ZAKÁZKOVÉ ČÍSLO	2016-087
ZODPOVĚDNÝ PROJEKTANT	TOMÁŠ HLADÍK		DATUM	11/2016
VYPRACOVAL	TOMÁŠ HLADÍK		STUPEŇ	DSP
PROFESE			Č.PŘÍLOHY	PARÉ
VÝKRESOVÁ ČÁST			C.1	
VÝKRES				
SITUACE ŠIRŠÍCH VZTAHŮ				