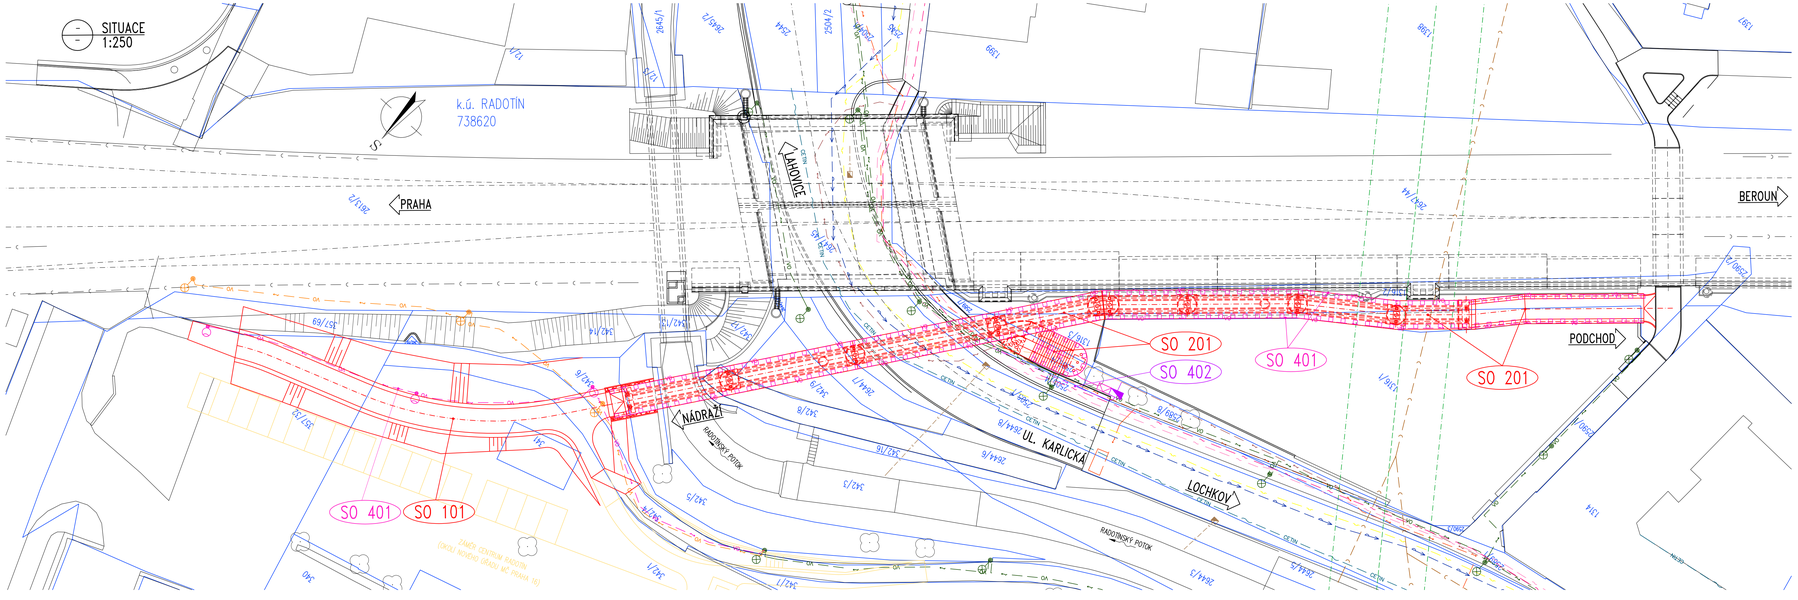

LEGENDA:

1315/1 — HRANICE KATASTRU NEMOVITOSTÍ
ČÍSLO POZEMKU V KATASTRU NEMOVITOSTÍ

SEZNAM INŽENÝRSKÝCH SÍTÍ:

- ČETN — ČETN, a.s., NEPROVOZOVANÁ SÍŤ
- VO — TECHNOLOGIE HLAVNÍHO MĚSTA PRAHY a.s. (VO) – STÁVAJÍCÍ POLOHA
- VO — TECHNOLOGIE HLAVNÍHO MĚSTA PRAHY a.s. (VO) – PŘELOŽKA
- VO — TECHNOLOGIE HLAVNÍHO MĚSTA PRAHY a.s. (VO) – DEMONTÁŽ (RUŠENO)
- PVK — PRAŽSKÉ VODOVODY A KANALIZACE, a.s. (VODOVODY)
- PVK — PRAŽSKÉ VODOVODY A KANALIZACE, a.s. (KANALIZACE)
- TSK — TSK, a.s. (KANALIZACE)
- TSK — TSK, a.s. (SIGNALIZACE)
- PRE — PRAŽSKÁ ENERGETIKA DISTRIBUCE, a.s.
- PRE — PREDISTRIBUCE, a.s. (NN) – STÁVAJÍCÍ POLOHA
- PRE — PREDISTRIBUCE, a.s. (NN) – PŘELOŽKA
- PRE — PREDISTRIBUCE, a.s. (NN) – DEMONTÁŽ (RUŠENO)
- VF — VODAFONE CZECH REPUBLIC, a.s.
- TMO — T-MOBILE CZECH REPUBLIC, a.s.
- FINE — FINE TECHNOLOGY OUTSOURCE, s.r.o.

SEZNAM SO:

SO 101	KOMUNIKACE
SO 201	LÁVKA
SO 401	VEŘEJNÉ OSVĚTLENÍ
SO 402	PŘELOŽKA KABELŮ PRE,ČE NN
SO 901	DOPRAVNĚ-INŽENÝRSKÉ OPATŘENÍ (DIO)

VÝŠKOVÝ SYSTÉM Bpv

SOUŘADNICOVÝ SYSTÉM S-JTSK

TOP CON SERVIS s.r.o.	Vedoucí projektu: ING. L. KURZ	Zodpovědný projektant: ING. L. KURZ	Investor:	MČ PRAHA 16
			Místo stavby:	PRAHA – RADOTÍN
			Formát:	6A4
	Vypracoval: ING. L. KURZ	Kontroloval: ING. Š. JAKEŠ	Datum:	11/2020
			Účel:	DUSP
Kř. Kosmonautů 1824/56, 150 00 Praha 5, tel./fax: 284 021 740, email: topcon@topcon.cz			Měřítko:	1:250
			Č.zakázky:	54-20
PŘELOŽENÍ CYKLOSTEZKY A11 LÁVKA PŘES NÁMĚSTÍ OSVOBOZITELŮ			Číslo kopie:	Číslo přílohy: C.2

KOORDINAČNÍ SITUAČNÍ VÝKRES