



PROPOJOVACÍ CHODNÍK

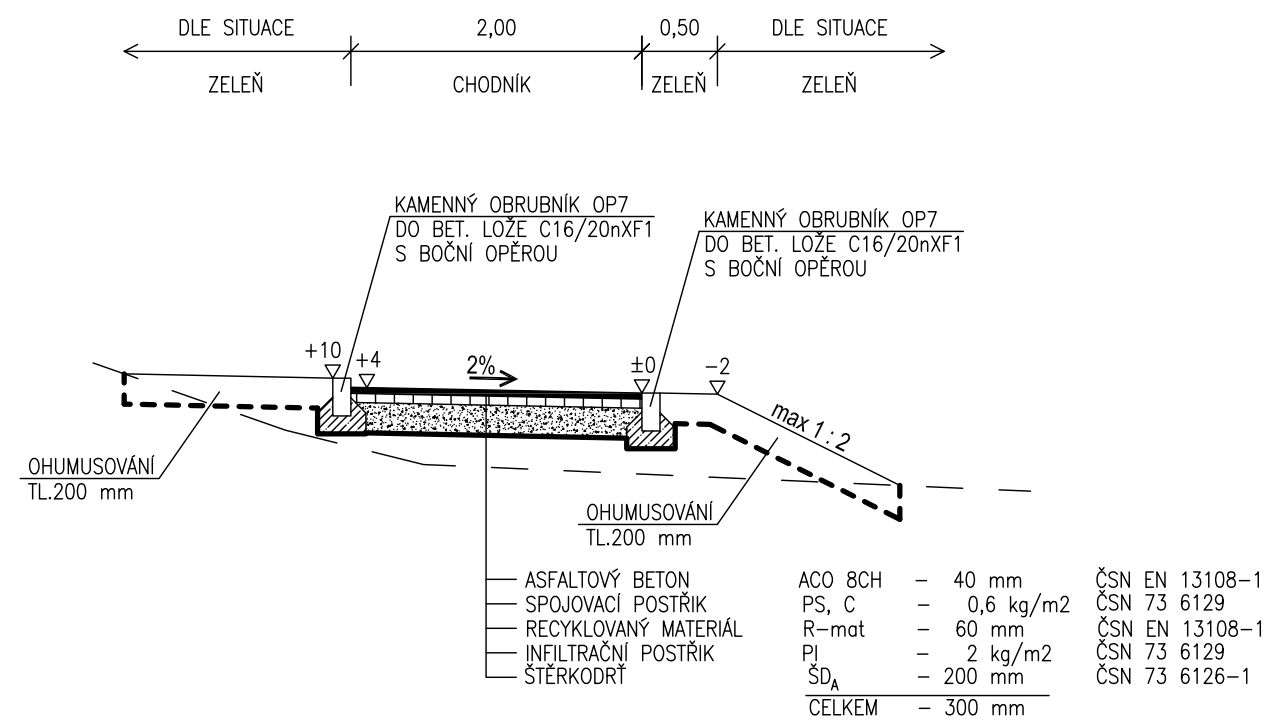


CHODNÍK SE SPOLEČNÝM PROVOZEM PĚŠÍCH A CYKLISTŮ

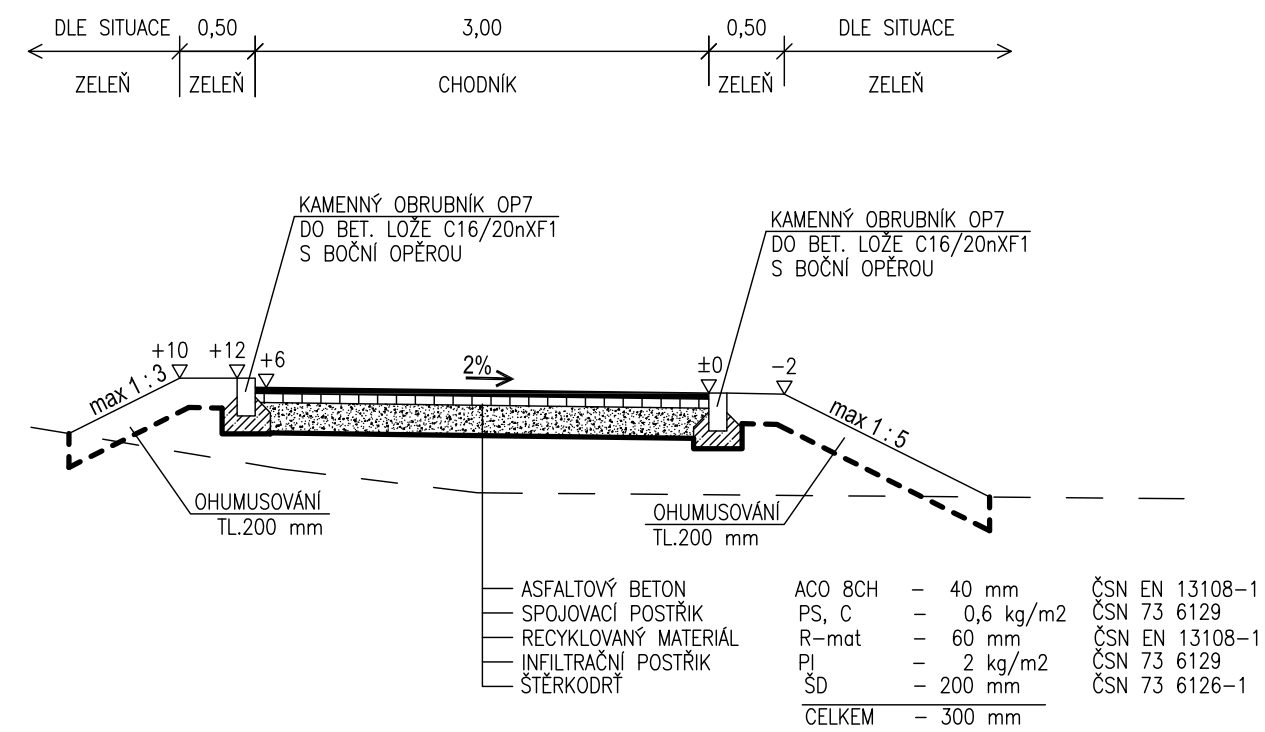

VÝŠKOVÝ SYSTÉM BpV

SOUŘADNICOVÝ SYSTÉM S-JTSK

| | | | | |
|---|---------------------------|--------------------------------|--------------|-----------------|
|  | Vedoucí projektu | Zodpovědný projektant | Investor | MČ PRAHA 16 |
| | ING. A. KURZ | ING. T. VEJRAŽKA PPU S.R.O. | Místo stavby | PRAHA – RADOTÍN |
| | Vypracoval | Kontroloval | Formát | |
| | P. STŘIBRNÁ PPU S.R.O. | ING. J. MANTLÍK PPU S.R.O. | Datum | 11/2020 |
| TOP CON SERVIS s.r.o., Ke Stírce 1824/56, 182 00 Praha 8, tel/fax: 284 021 740, email: topcon@topcon.cz | | | Účel | DUSP |
| | | | Měřítko | 1:50 |
| | | | Č.zakázky | 54-20 |
| PŘELOŽENÍ CYKLOSTEZKY A11 LÁVKA PŘES NÁMĚSTÍ OSVOBODITELŮ SO 101 KOMUNIKACE | | | Číslo kopie | Číslo přílohy |
| | | | | D.1.1.4 |
| VZOROVÉ ŘEZY | | | | |