




PŘÍČNÝ ŘEZ V MÍSTĚ PILÍŘE P4B
 1:75

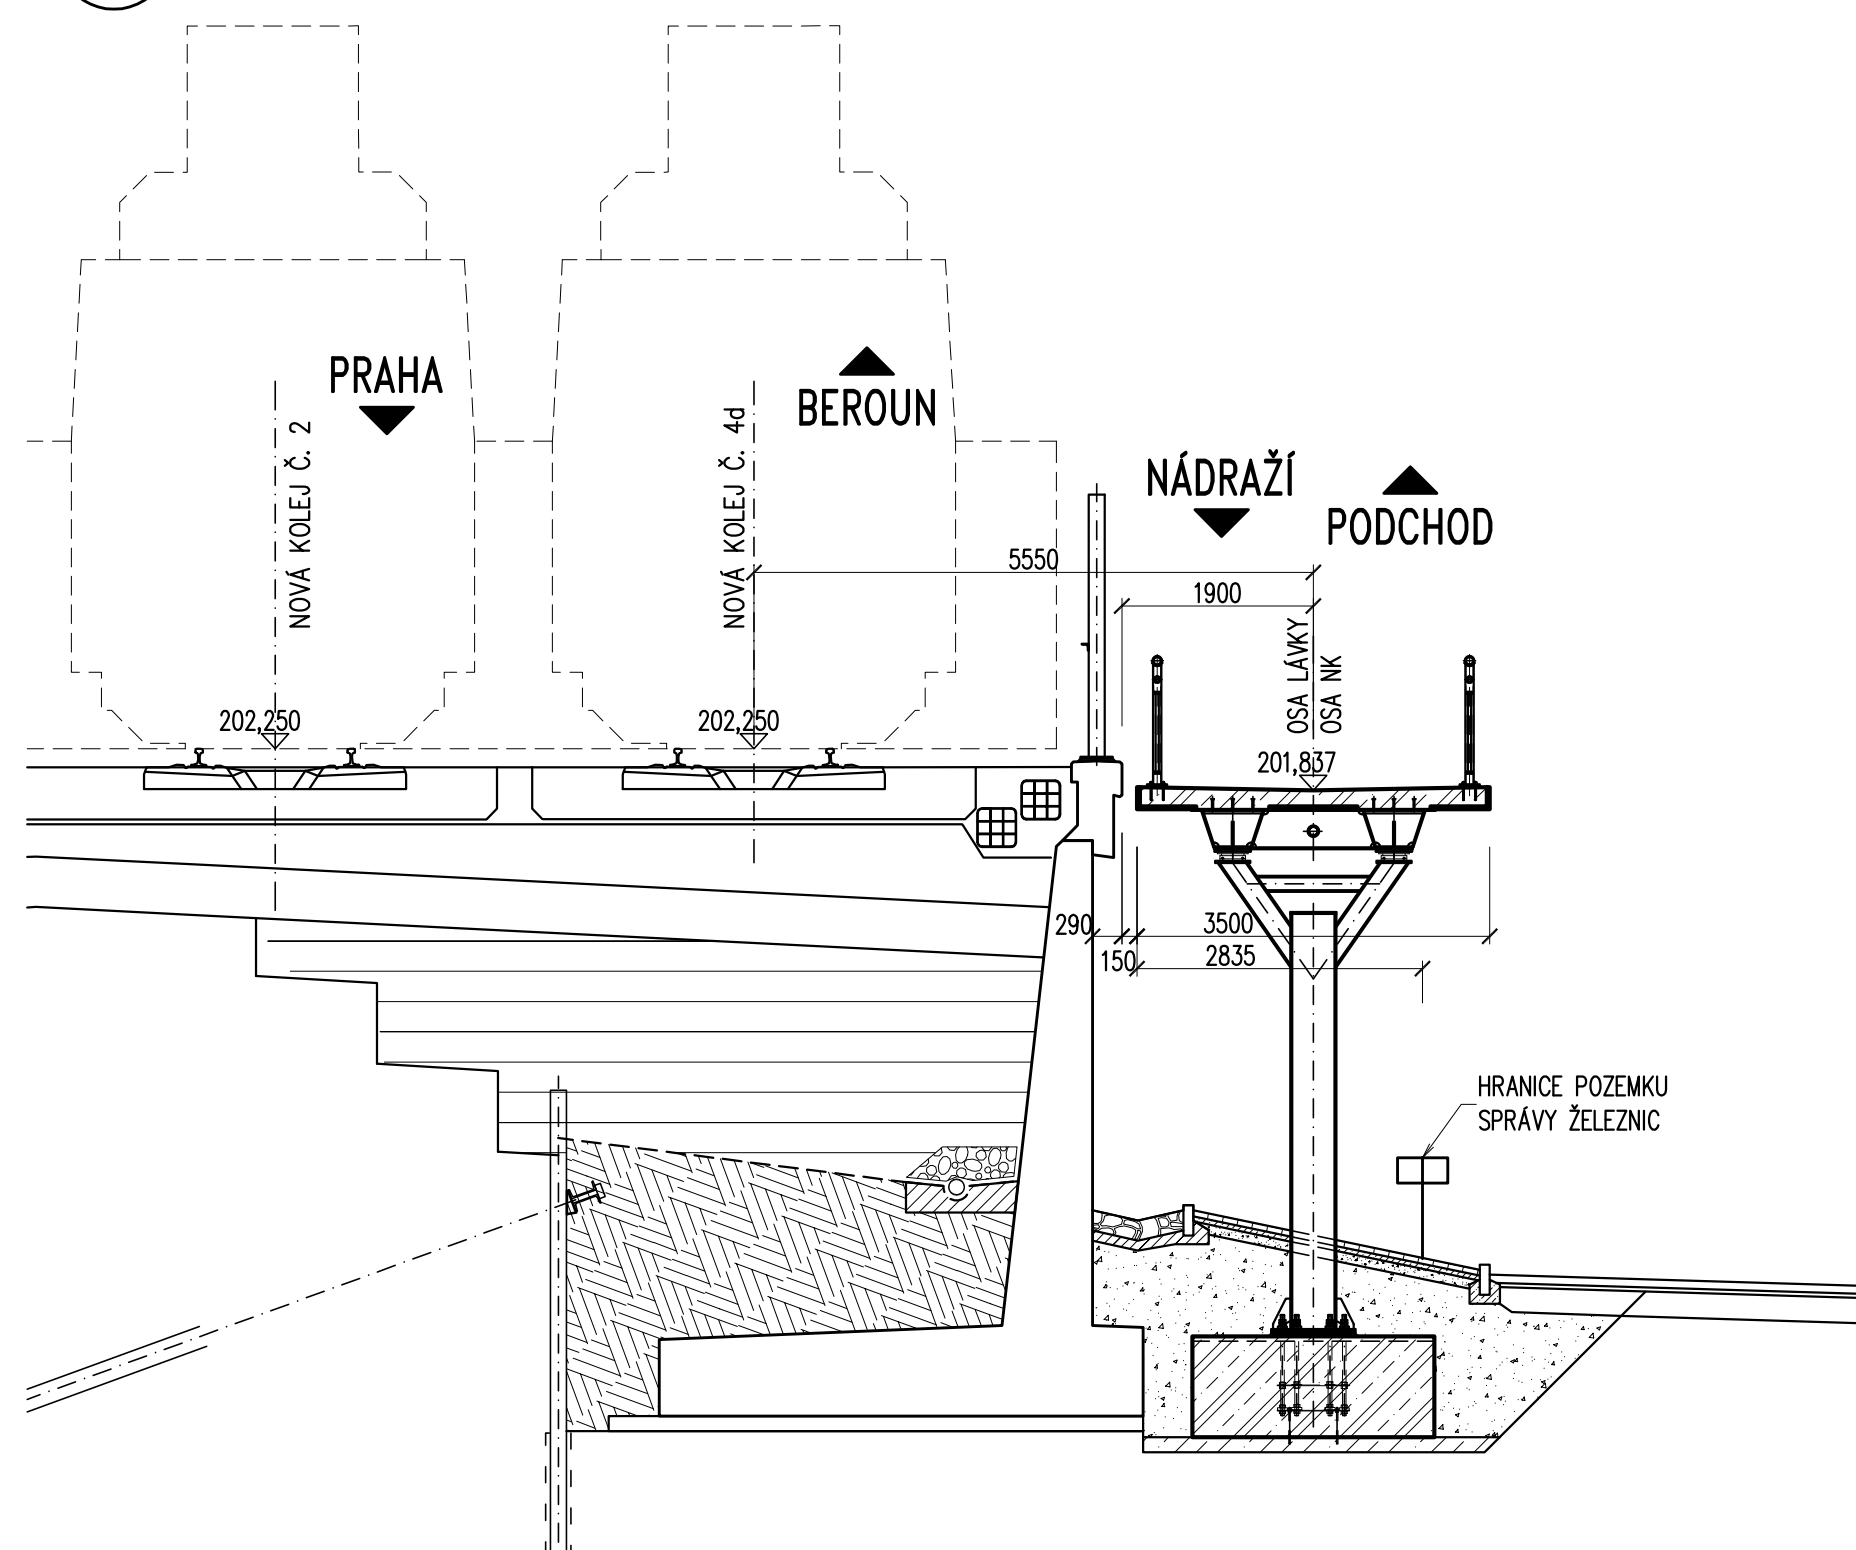


VI
D.1.2.2

PŘÍČNÝ ŘEZ V MÍSTĚ MEZI PILÍŘI P5 A P6
1:75

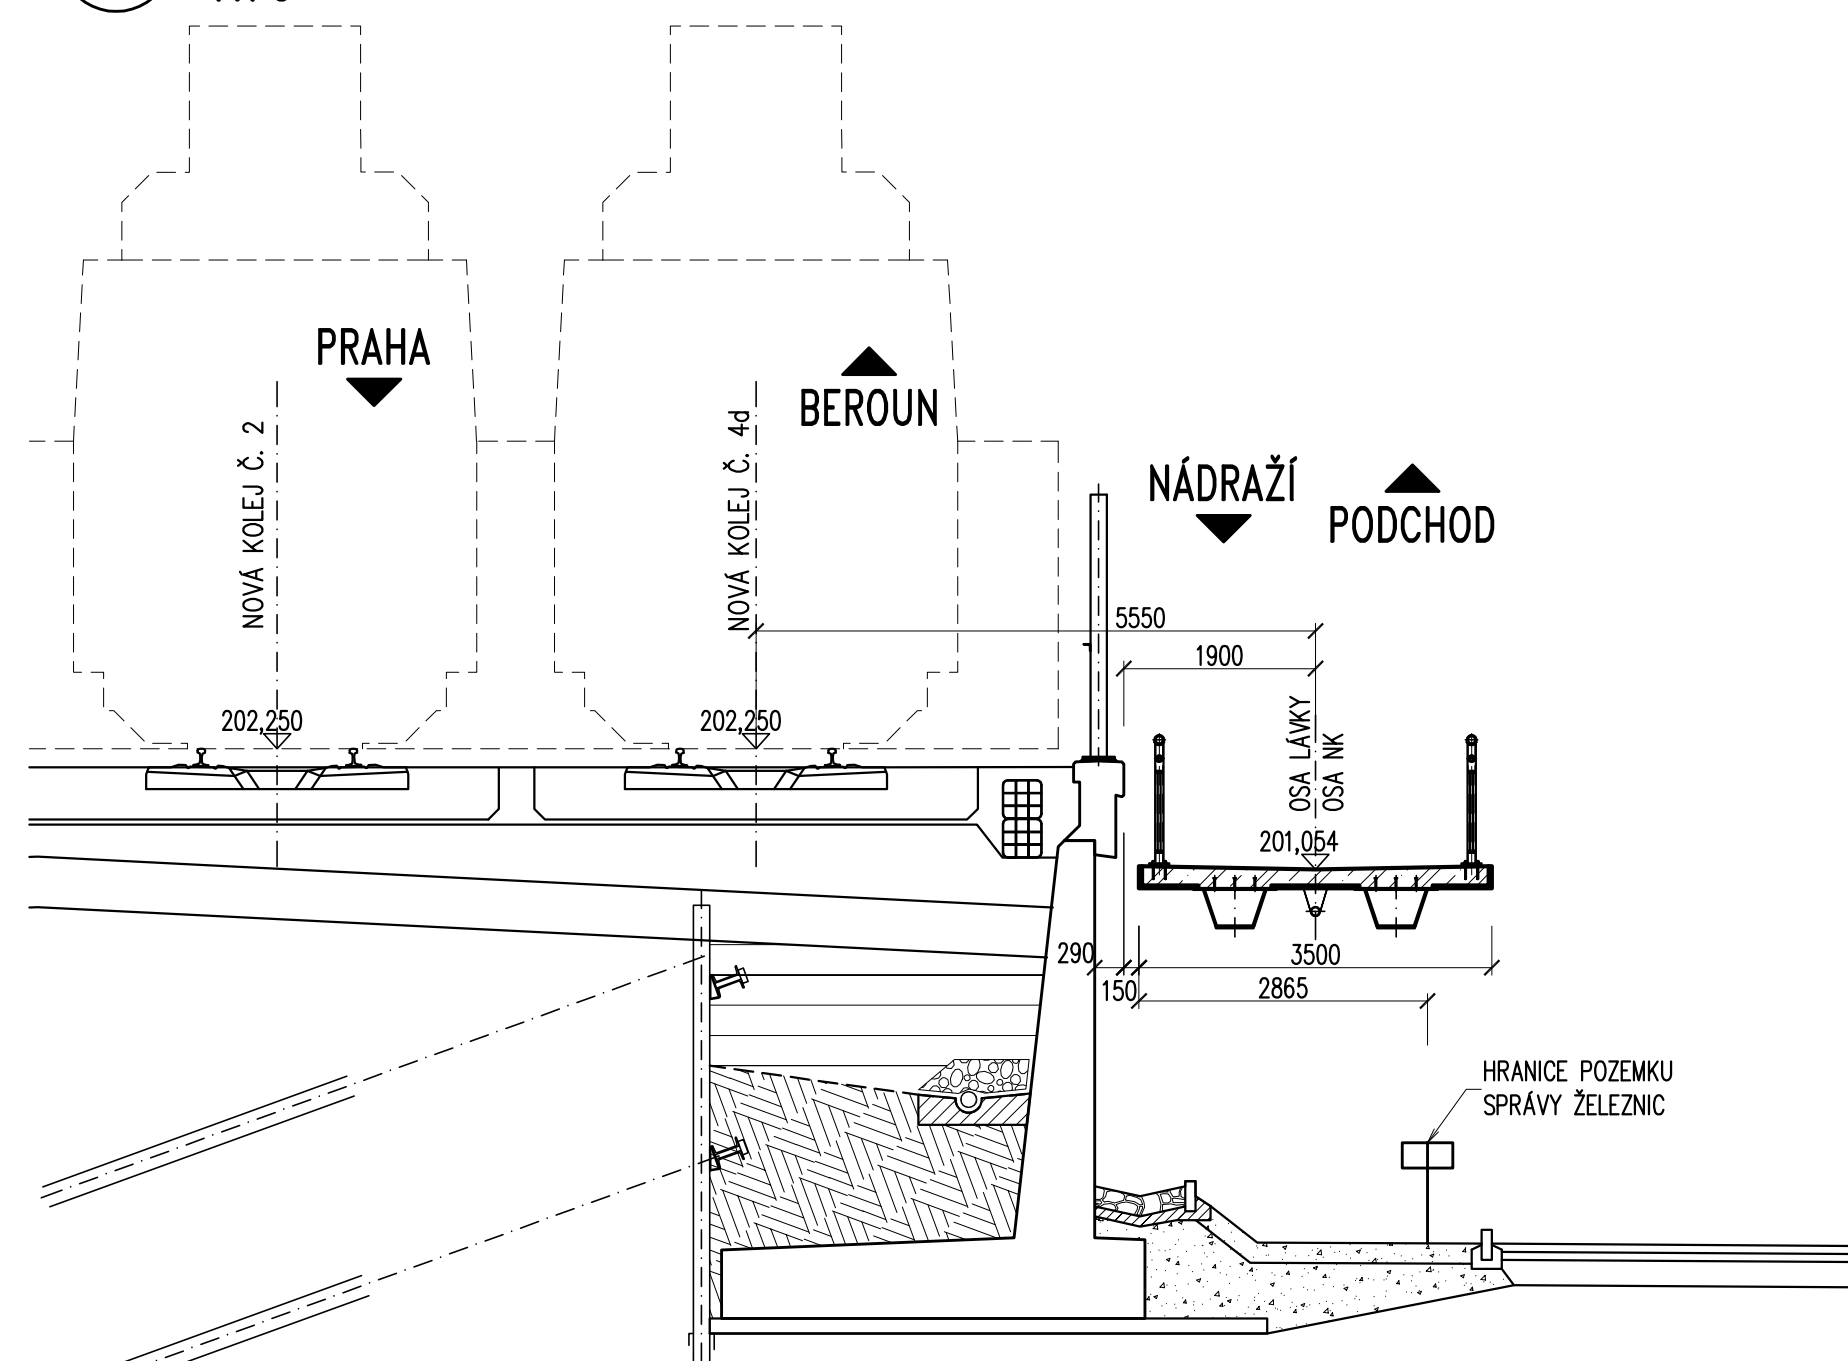


VII
D.1.2.2

PŘÍČNÝ ŘEZ V MÍSTĚ STOŽÁRU TRAKČNÍHO VEDENÍ
1:75

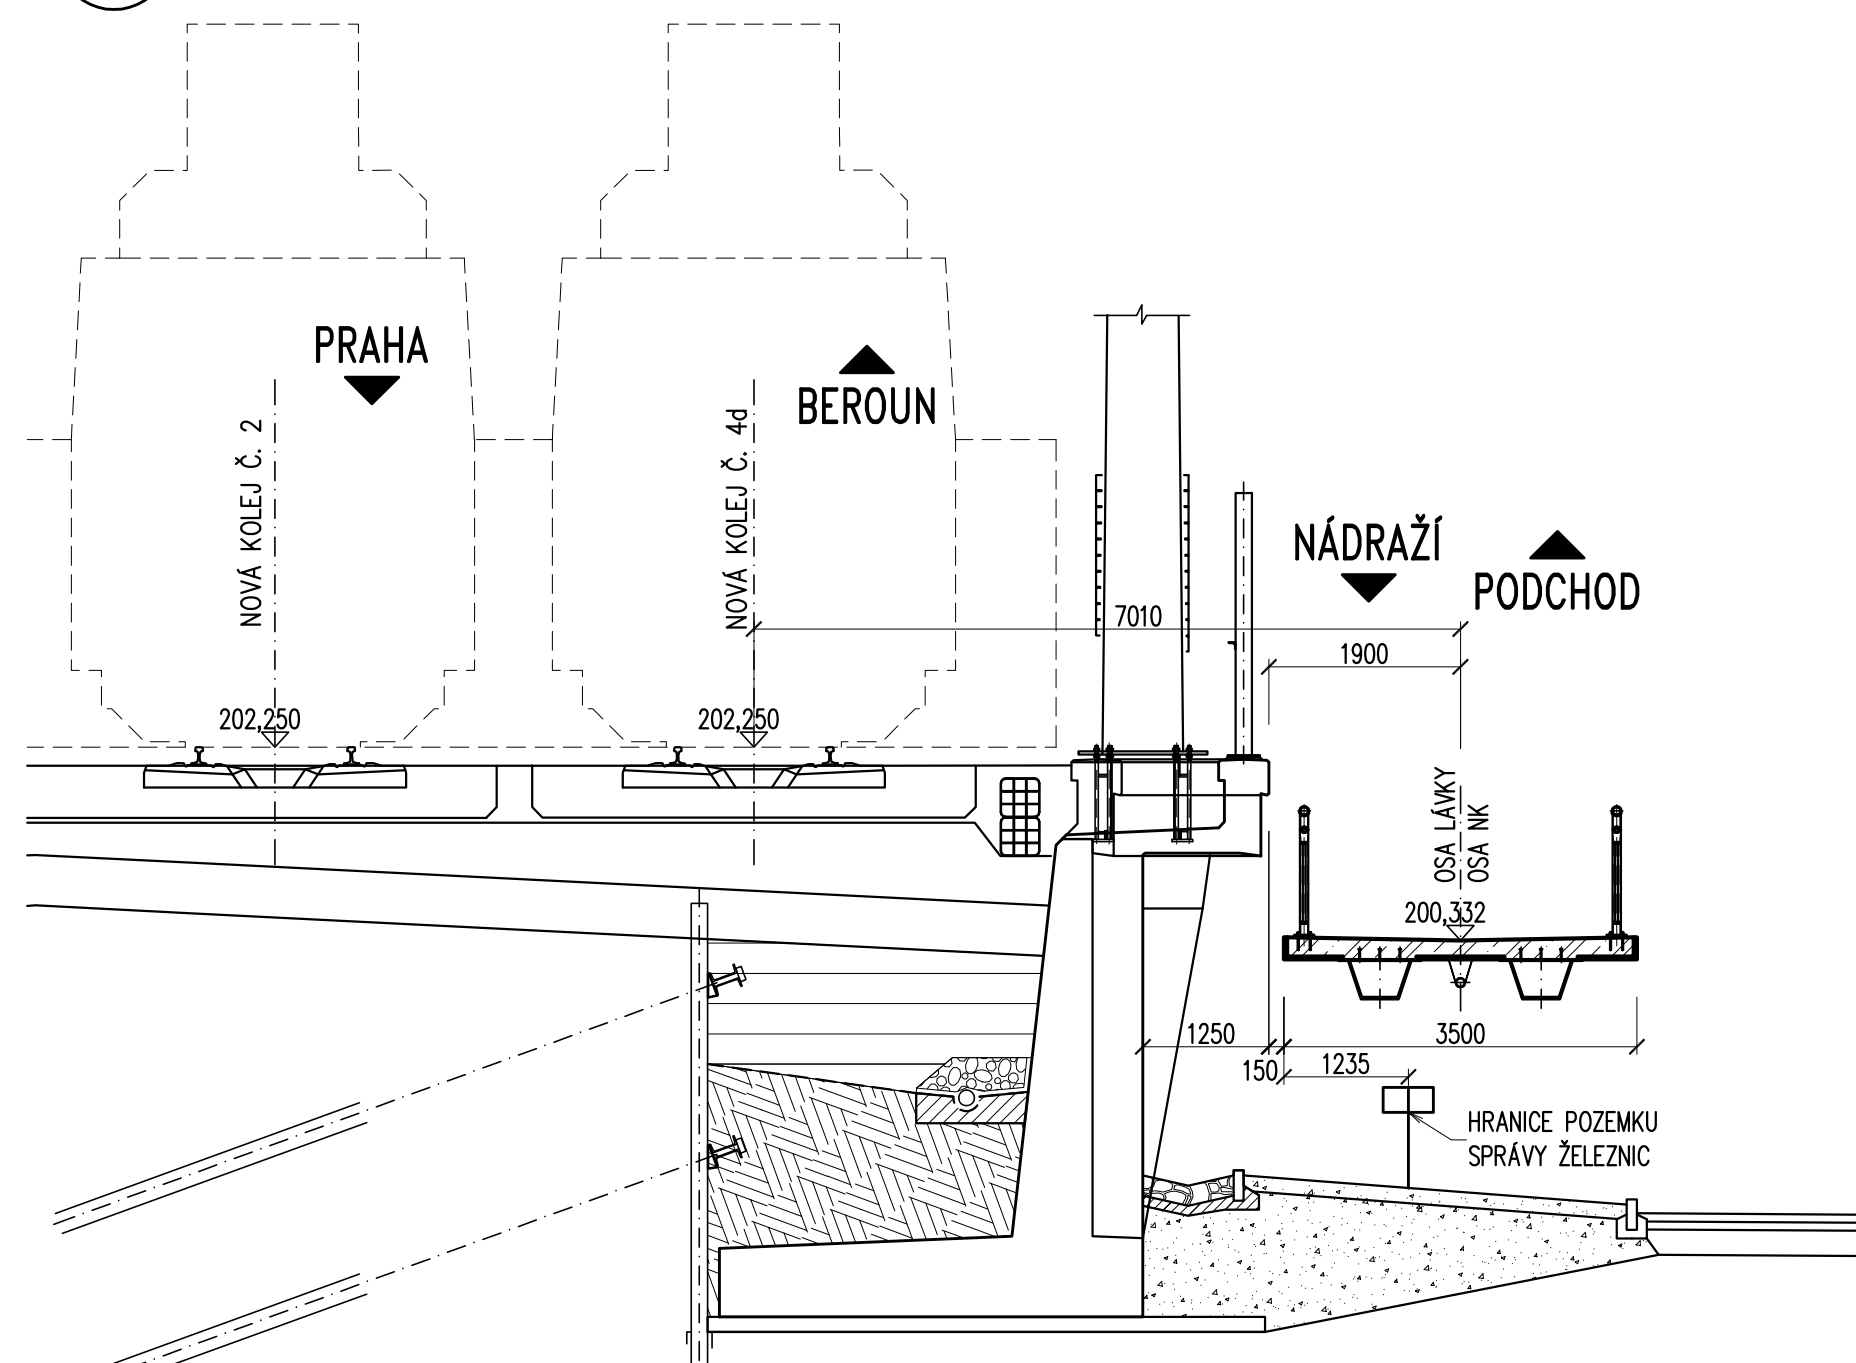

VIII
D.1.2.2

PŘÍČNÝ ŘEZ V MÍSTĚ NAVAZUJÍCÍ STEZKY
1:75

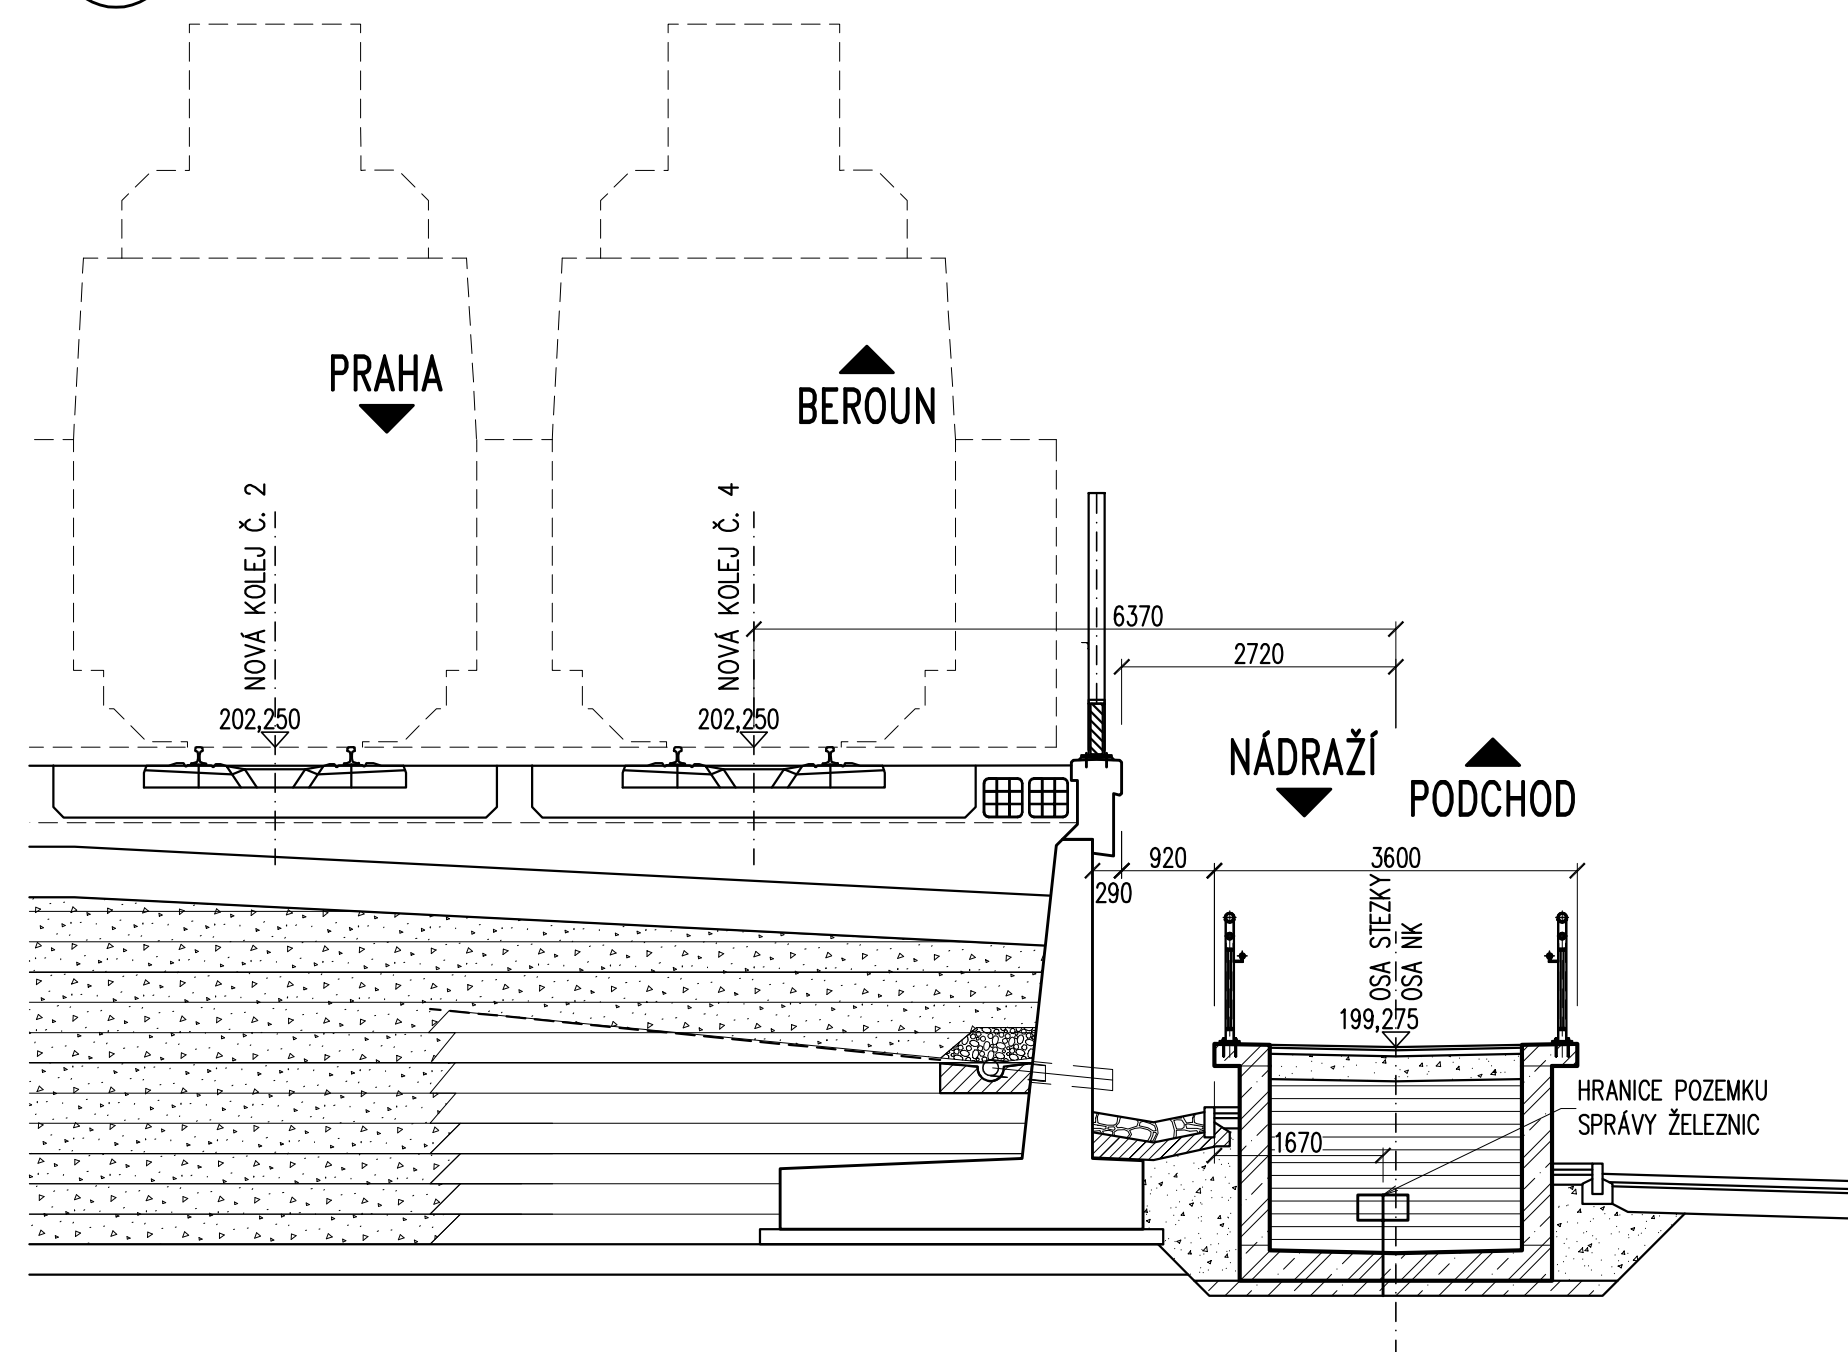

VÝŠKOVÝ SYSTÉM BpV		SOUŘADNICOVÝ SYSTÉM S-TJŠK	
	Vedoucí projektu	Zodpovědný projektant	Investor
	ING. A. KURZ	ING. L. KURZ	Místo stavby
	Vypracoval	Kontroloval	Formát
	ING. L. KURZ	ING. Š. JAKŠ	Datum
			Účel
			Měřítko
TOP CON SERVIS s.r.o., Ke Střece 1824/56, 182 00 Praha 8, tel/fax: 284 021 740, email: topcon@topcon.cz		Č.zakázky	MČ PRAHA 16 PRAHA – RADOTIN 844 11/2020 DUSP 1:75 54–20
<p>PŘELOŽENÍ CYKLOSTEZKY A11 LÁVKA PŘES NÁMĚSTÍ OSVOBODITELŮ SO 201 LÁVKA</p>		Číslo kopie	Číslo přílohy D.1.2.5
NOVÝ STAV – PŘÍČNÉ ŘEZY			