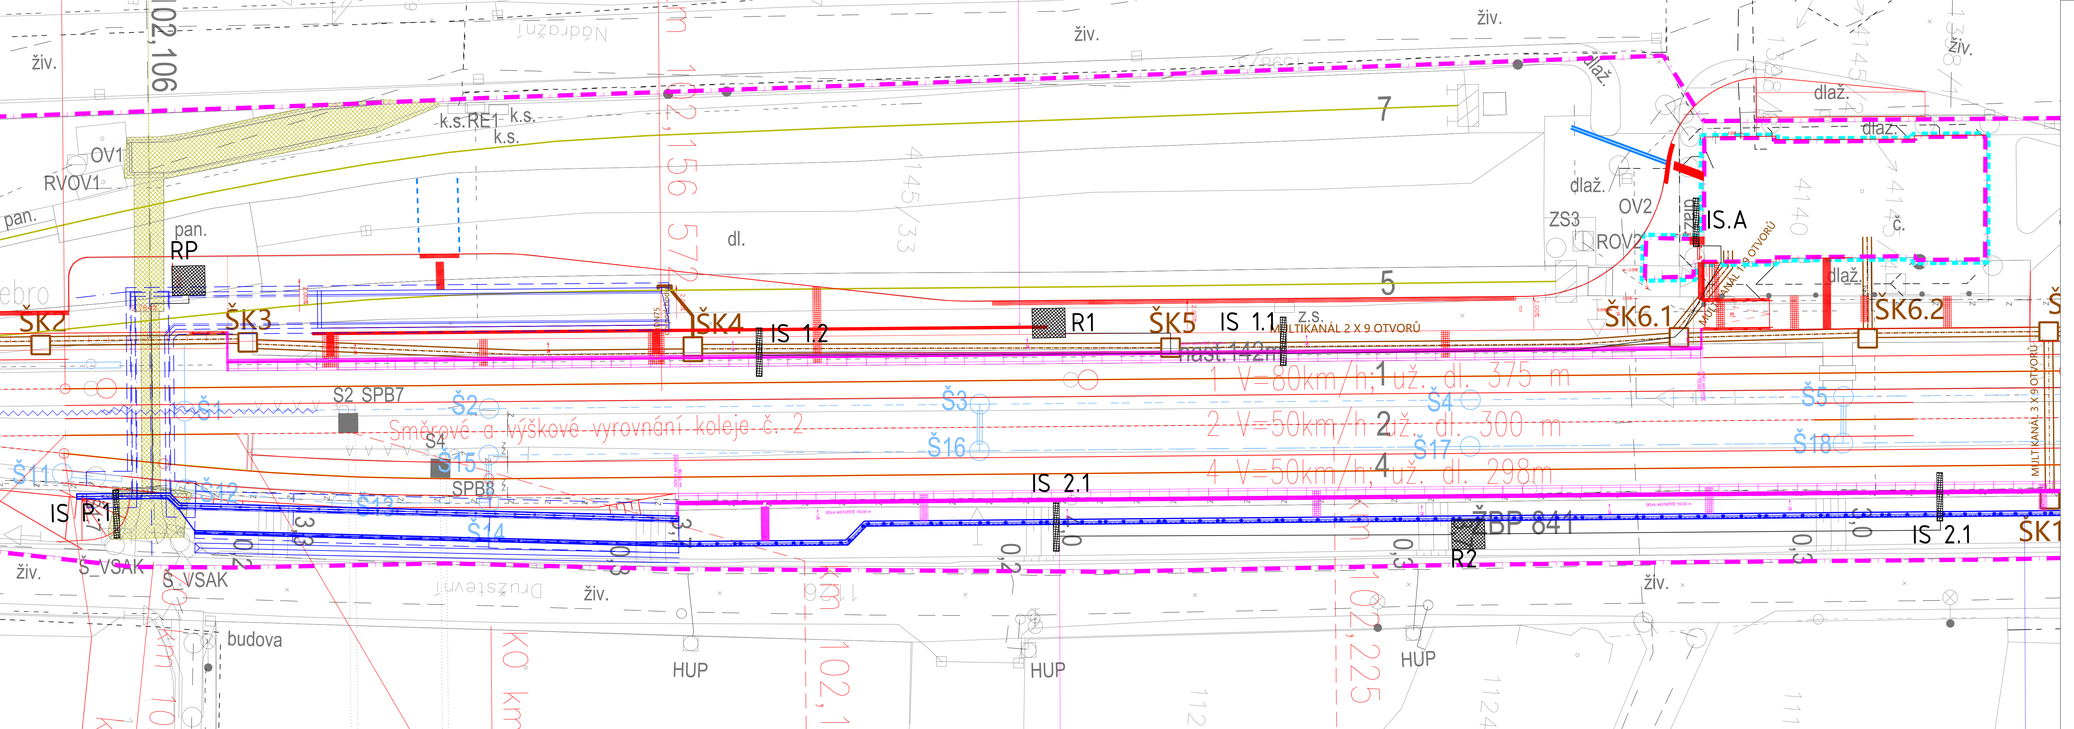

REVIZE	POPIS	DATUM	PODPIS
03			
02			
01			

OBJEDNATEL:

SPRÁVA ŽELEZNIČNÍ DOPRAVNÍ CESTY, STÁTNÍ ORGANIZACE
DLÁŽDĚNÁ 1003/7, 110 00 PRAHA 1

STAVEBNÍ SPRÁVA ZÁPAD, SOKOLOVSKÁ 1955/278, PRAHA 9

SPRÁVA ŽELEZNIČNÍ DOPRAVNÍ CESTY

SAGASTA s.r.o.
SÍDLO: NOVOVOSKÁ 1010/14, 142 00 PRAHA 4
IČ: 045 98 555 DIČ: CZ045 98 555

SAGASTA

ODPOVĚDNÝ PROJEKTANT	VYPRACOVAL	KONTROLA	HIP
ING. TOMÁŠ BURDA	BC. ANTON PODGRELOV	ING. MICHAL KUDLÁK	ING. EMIL ŠPAČEK
PODPIS	PODPIS	PODPIS	PODPIS

OBSAH

ŽST SEMILY, KABELOVOD
PS 01-02-71 ŽST Semily, informační systém

NÁZEV PŘÍLOHY

INFORMAČNÍ SYSTÉM

JTSK	Bpv
ČÍSLO SOUPRAVY	
ČÍSLO ZAKÁZKY	120025
DOKUMENTACE	DUSP
MĚŘÍTKO	
DATUM	09/2020
POČET FORMÁTŮ	
ČÁST	D.1.2.7
ČÍSLO PŘÍLOHY	3.

DOKUMENTACI LZE UŽÍVAT POUZE VE SMYSLU PŘÍSLUŠNÉ SMLOUVY O DÍLO. VYKRES, Č. JEHO ČÁST, MŮŽE BÝT KOPÍROVÁN NEBO JINÝM ZPŮSOBEM ROZŠIŘOVÁN POUZE PO PŘEDCHOZÍM SOUHLASU SAGASTA, s.r.o.