




PŘÍČNÝ ŘEZ A-A  
M 1:100; ŘEZ V km 102,106 038

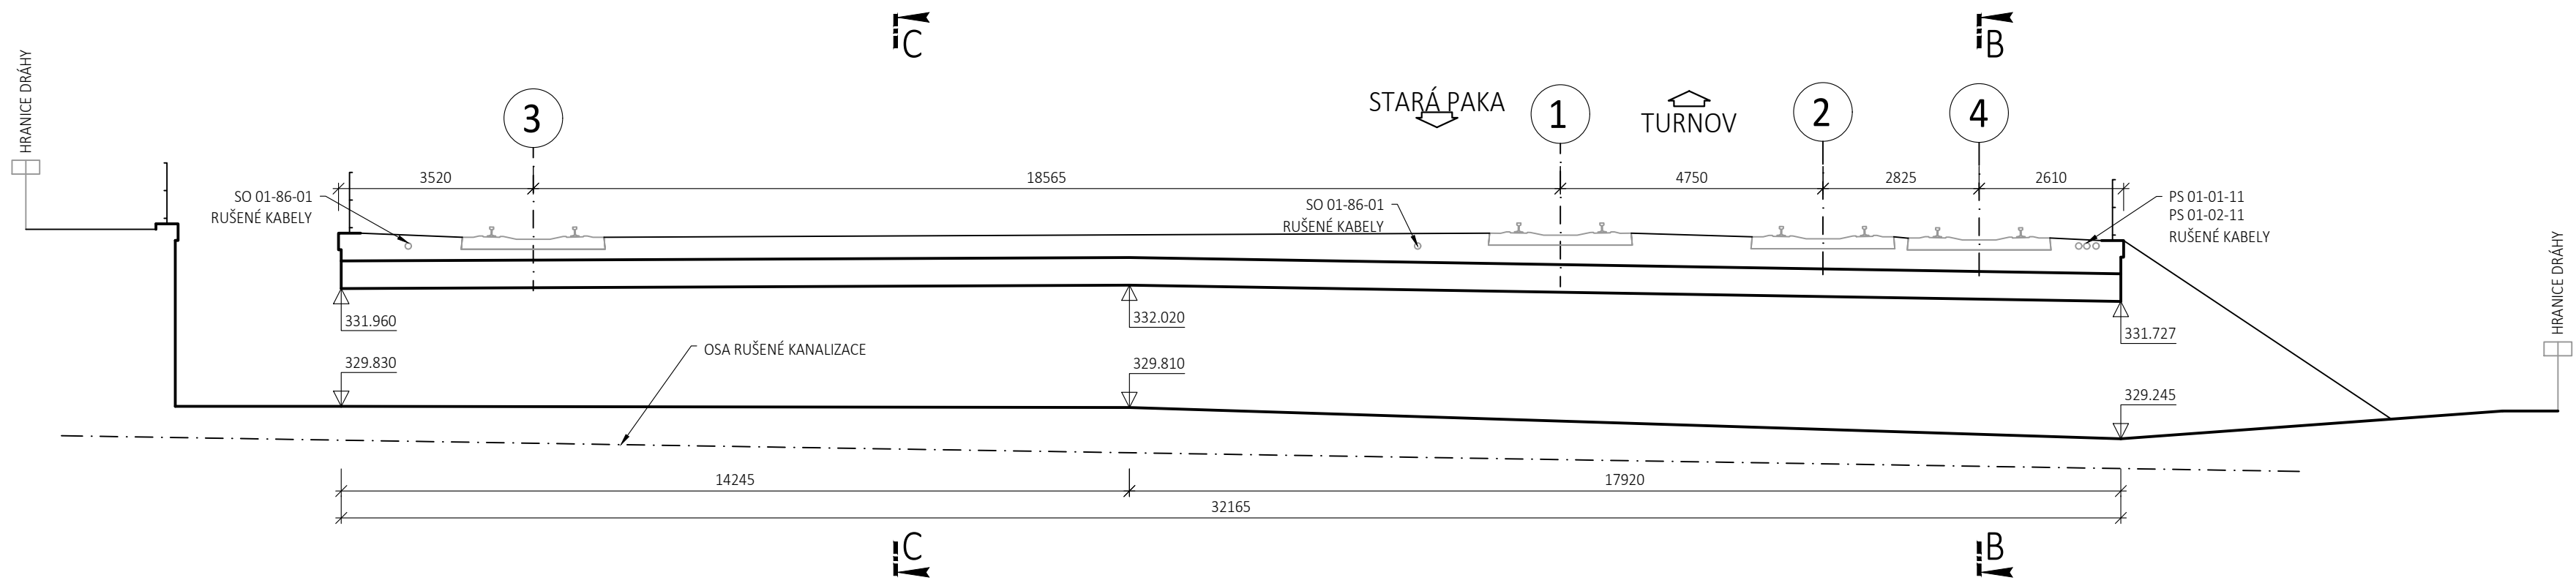

PODÉLNÝ ŘEZ B-B  
M 1:100; ŘEZ POD KOLEJÍ Č.4

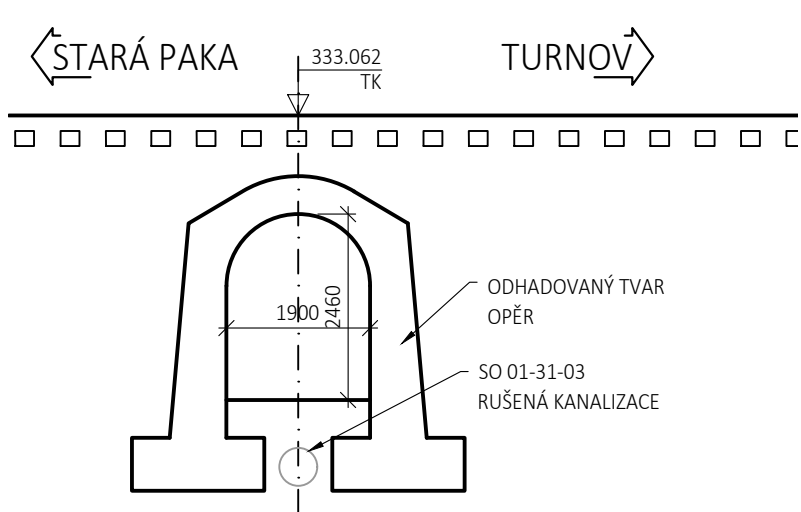




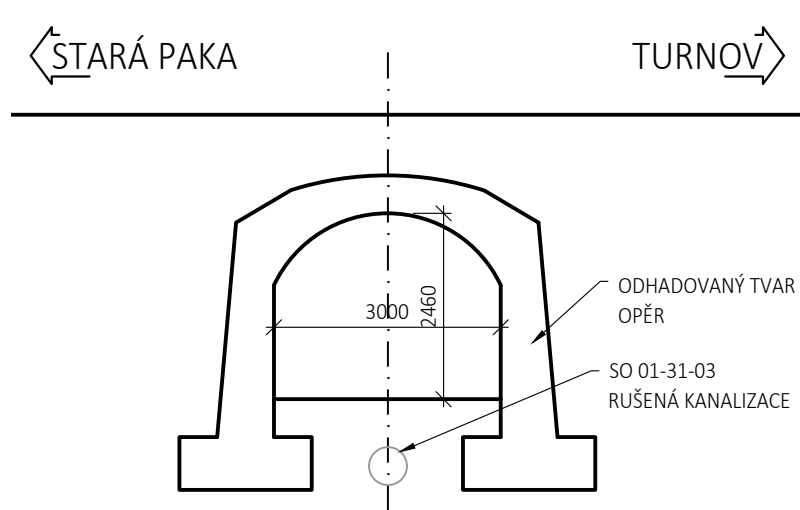
PODÉLNÝ ŘEZ C-C  
M 1:100; ŘEZ ROZŠÍŘENOU ČÁSTÍ PODCHODU



03	...		
02	...		
01	...		
REVIZE	POPIS	DATUM	PODPIS

OBJEDNATEL	
SPRÁVA ŽELEZNIC, STÁTNÍ ORGANIZACE DLÁŽDĚNÁ 1003/7, 110 00 PRAHA 1	
STAVEBNÍ SPRÁVA ZÁPAD, SOKOLOVSKÁ 1955/278, 190 00 PRAHA 9	
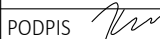
<div>ZHOTOVITEL SAGASTA s.r.o. SÍDLO: NOVODVORSKÁ 1010/14, 142 00 PRAHA 4 IČ: 045 98 555      DIČ: CZ045 98 555</div> <div> SAGASTA</div>				<div>JTSK ČÍSLO SOUPRAVY</div>					
ODPOVĚDNÝ PROJEKTANT ING. JAN KREJSA		VYPRACOVAL ING. JAN KREJSA		KONTROLA ING. EMIL ŠPAČEK		HIP MICHAL KUDLÍK			
PODPIS 		PODPIS 		PODPIS 		PODPIS			
<div>OBSAH</div> <div>Rekonstrukce nástupišť ŽST Semily Mosty, propustky, zdi</div>						ČÍSLO ZAKÁZKY 120 025			
						DOKUMENTACE DUSP+PDPS			
						MĚŘÍTKO 1:100; 1:200			
						DATUM 02/2021			
						POČET FORMÁTŮ 2xA4			
<div>NÁZEV PŘÍLOHY</div> <div>STÁVAJÍCÍ STAV - PŘEHLEDNÝ VÝKRES</div>						ČÁST D.2.1.4.1		ČÍSLO PŘÍLOHY 02	
DOKUMENTACI LZE UŽÍVAT POUZE VE SMYSLU PŘÍSLUŠNÉ SMLOUVY O DÍLO. VÝKRES, ČI JEHO ČÁST, MŮŽE BÝT KOPÍROVÁN NEBO JINÝM ZPŮSOBEM ROZŠÍŘOVÁN POUZE PO PŘEDCHOZÍM SOUHLASU SAGASTA, s.r.o.									