



PŮDORYS  
MĚŘITKO 1:100

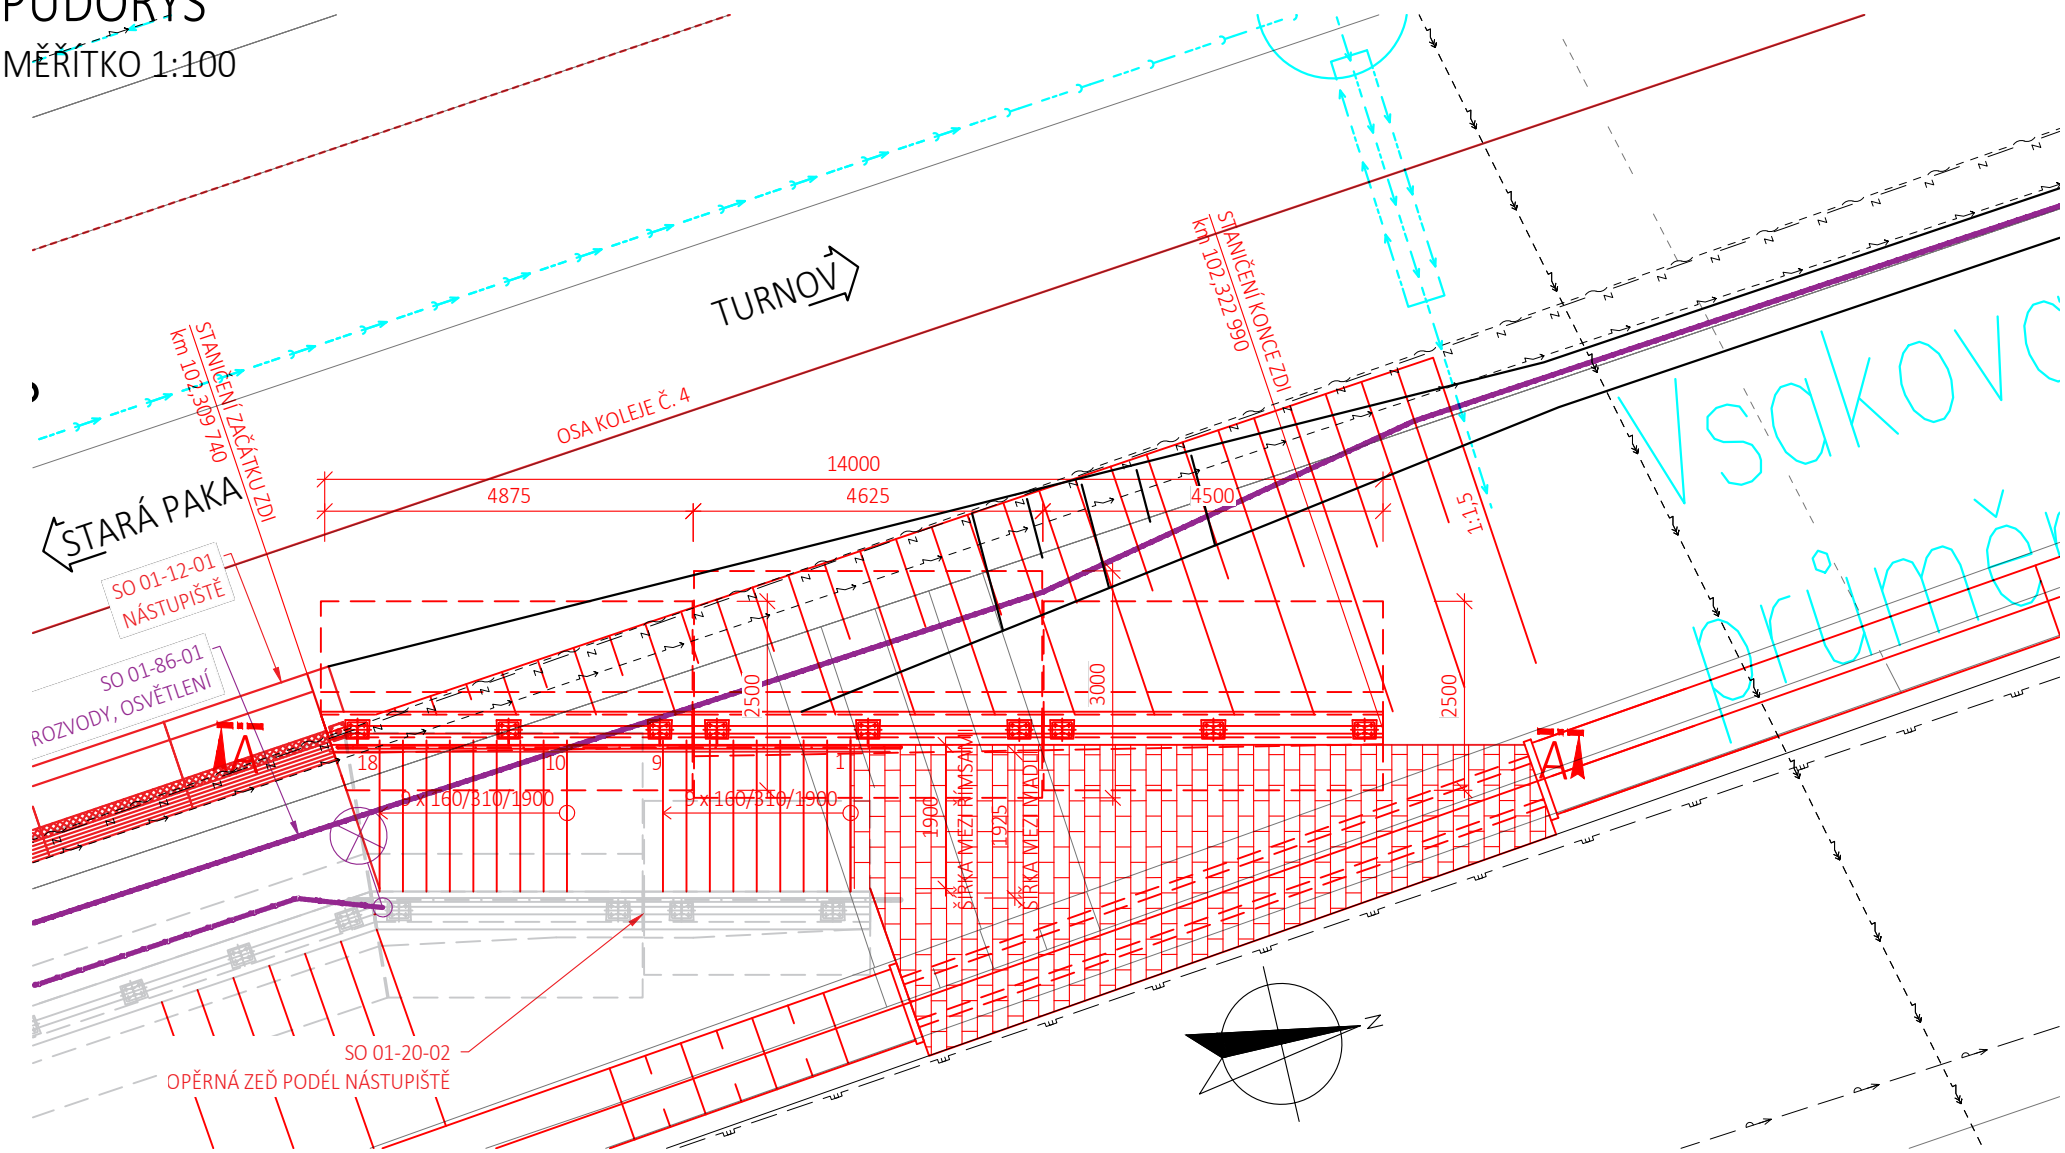


PODÉLNÝ ŘEZ  
MĚŘITKO 1:100

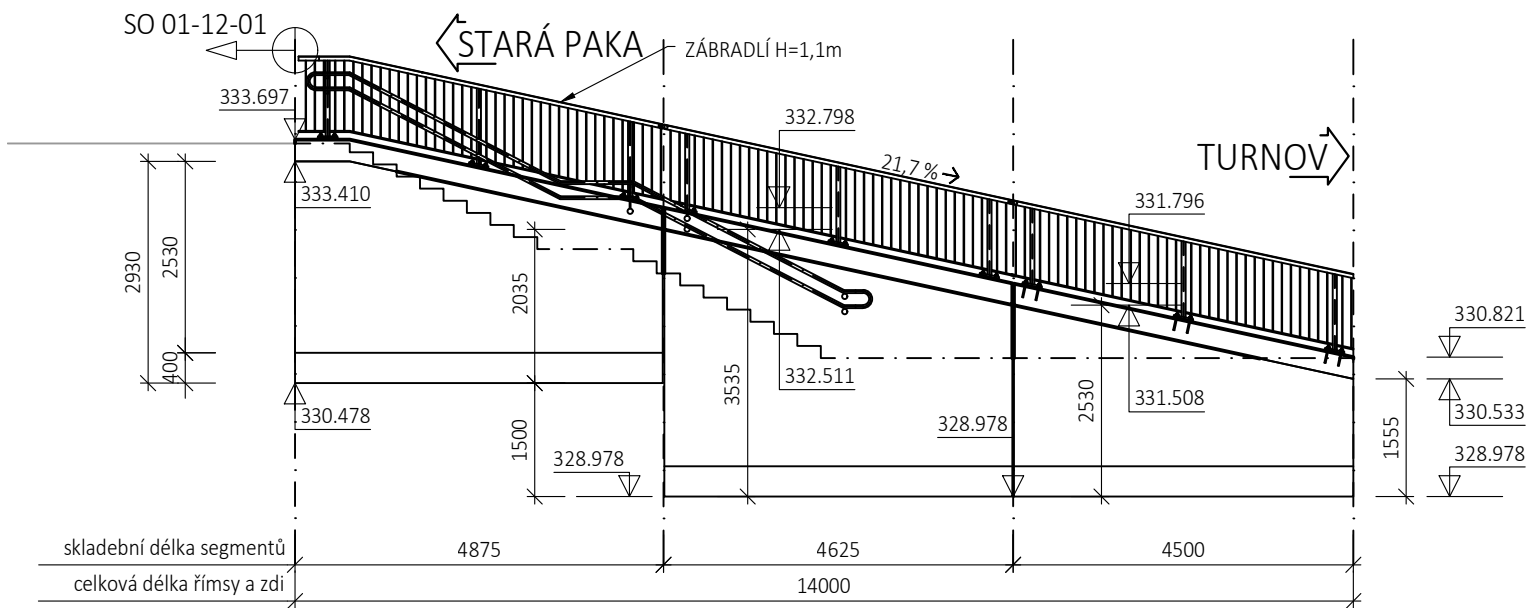

MATERIÁLY:  
BETON:  
ZÁKLAD, DŘÍK  
ŘÍMSY  
PODKLADNÍ BETON  
C 30/37 - XC4, XF2, XD1, XA1 - cl 0,2 - D<sub>Max</sub>22 - S3, MAX. PRŮSAK 20 mm  
C 30/37 - XC4, XF2, XD1 - cl 0,2 - D<sub>Max</sub>22 - S3, MAX. PRŮSAK 20 mm  
C 12/15 - X0 - cl 1,0 - D<sub>Max</sub>22 - S3, MAX. PRŮSAK 20 mm  
OCEL:  
BETONÁŘSKÁ VÝZTUŽ  
B500B  
ZÁSYPY:  
ZÁSYP  
ŠD 0/32, I<sub>0</sub> = 0,95; s = 0,4 mm DLE MVL 102 A PŘEDPISU S4

VZOROVÝ PŘÍČNÝ ŘEZ  
MĚŘITKO 1:100

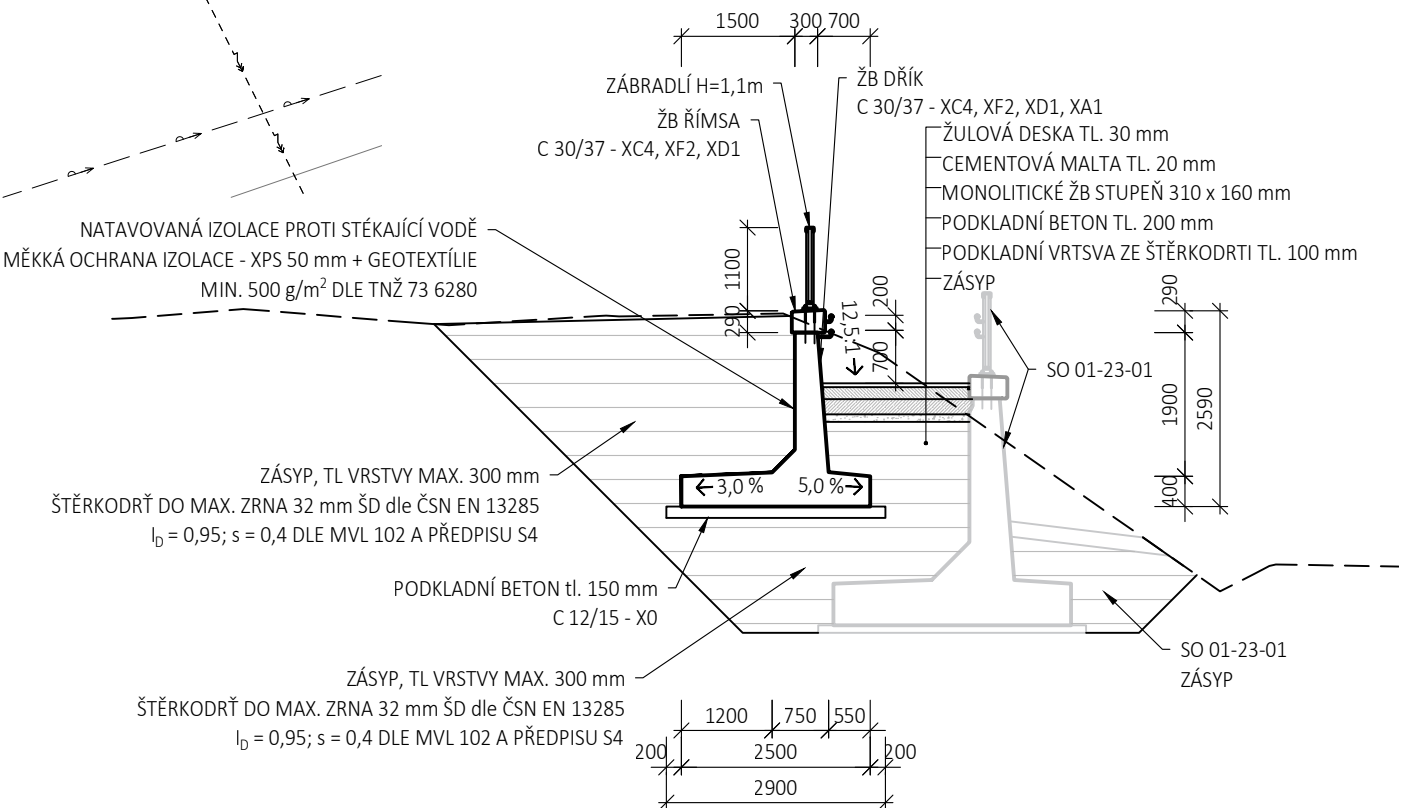

03	...		
02	...		
01	...		
REVIZE	POPIS	DATUM	PODPIS

OBJEDNATEL	
SPRÁVA ŽELEZNIC, STÁTNÍ ORGANIZACE DLÁŽDĚNÁ 1003/7, 110 00 PRAHA 1	
STAVEBNÍ SPRÁVA ZÁPAD, SOKOLOVSKÁ 1955/278, 190 00 PRAHA 9	



<div>ZHOTOVITEL</div> <div>SAGASTA s.r.o.</div> <div>SÍDLLO: NOVODVORSKÁ 1010/14, 142 00 PRAHA 4</div> <div>IČ: 045 98 555      DIČ: CZ045 98 555</div> <div> <b>SAGASTA</b></div>				<div>JTSK</div> <div>ČÍSLO SOUPRAVY</div>	
ODPOVĚDNÝ PROJEKTANT	VYPRACOVAL	KONTROLA	HIP	<div>ČÍSLO ZAKÁZKY</div> <div>120 025</div> <div><div>DOKUMENTACE</div><div>DUSP + PDPS</div></div> <div><div>MĚŘÍTKO</div><div>1:100</div></div> <div><div>DATUM</div><div>02/2021</div></div> <div><div>POČET FORMÁTŮ</div><div>3xA4</div></div> <div><div>ČÁST</div><div>D.2.1.4.3</div></div> <div><div>ČÍSLO PŘÍLOHY</div><div>2</div></div>	
ING. DÁVID KUCZIK	ING. MICHAL PREKOP	ING. MICHAL KUDLÍK	ING. EMIL ŠPAČEK		
PODPIS 	PODPIS 	PODPIS 	PODPIS 		
OBSAH					
<div>Rekonstrukce nástupišť ŽST Semily</div> <div>SO 01-23-02 Opěrná zeď se schodištěm</div>					
<div>NÁZEV PŘÍLOHY</div> <div>PŘEHLEDNÉ VÝKRESY</div>					
<div>DOKUMENTACI LZE UŽÍVAT POUZE VE SMYSLU PŘÍSLUŠNÉ SMLOUVY O DÍLO. VÝKRES, ČI JEHO ČÁST, MŮŽE BÝT KOPÍROVÁN NEBO JINÝM ZPŮSOBEM ROZŠÍŘOVÁN POUZE PO PŘEDCHOZÍM SOUHLASU SAGASTA, s.r.o.</div>					

ČÍSLO ZAKÁZKY	120 025
DOKUMENTACE	DUSP + PDPS
MĚŘITKO	1:100
DATUM	02/2021
POČET FORMÁTŮ	3xA4

ČÁST	ČÍSLO PŘÍLOHY
D.2.1.4.3	2