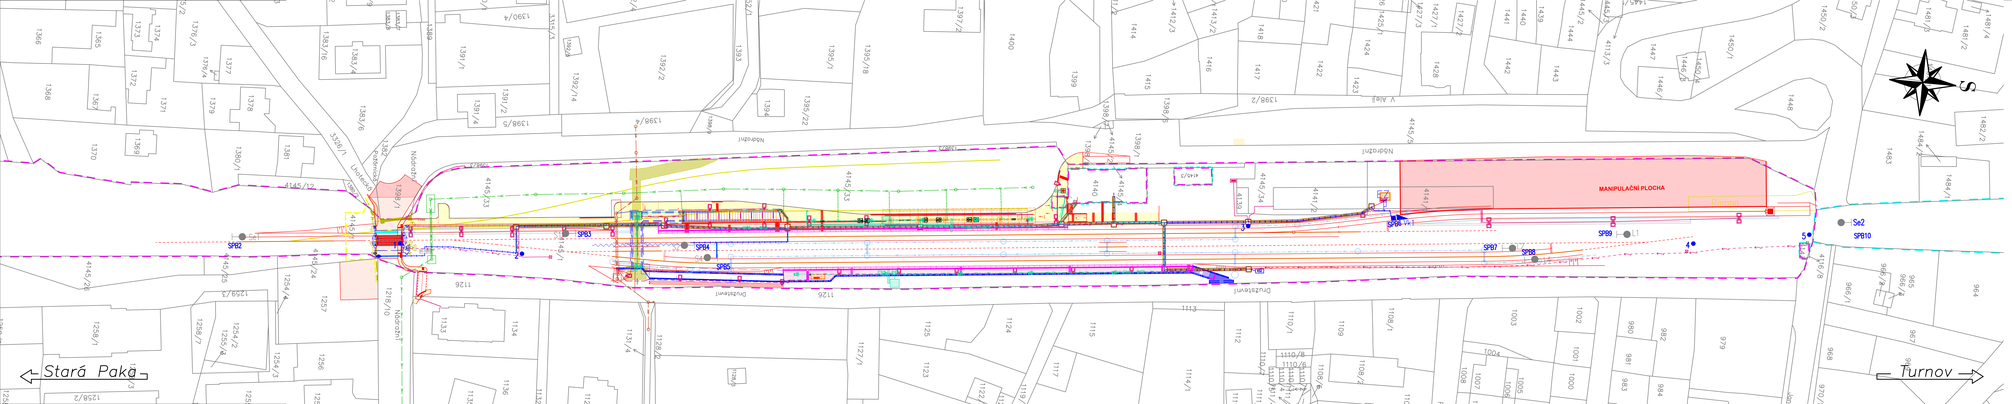

SEZNAM PS A SO

PS 01-01-11 ŽST Semily, Úprava (SZZ)
PS 01-01-81 ŽST Stará Paka, úprava OOZZ
PS 01-10-01 ŽST Semily, místní kabeláž
PS 01-02-21 ŽST Semily, rozhlasové zařízení
PS 01-02-71 ŽST Semily, informační systém
PS 01-03-01 ŽST Semily, kamerový systém
PS 01-04-01 ŽST Semily, EPS
PS 01-03-12 ŽST Semily, SDTS ŽDC
PS 01-04-01 ŽST Semily, fotovoltaická elektrárna - NZEE
SO 01-14-01 ŽST Semily, přeložka a úpravy sítí
SO 01-11-01 ŽST Semily, železniční spodek
SO 01-12-01 ŽST Semily, zabezpečení a opevnění plochy
SO 01-13-01 ŽST Semily, úprava přípojek v km 102,817
SO 01-20-01 Protihlukové prvky pravé v km 102,106
SO 01-20-02 Demolice protihluků v km 102,106
SO 01-23-01 Opěrná zeď podél nástupiště
SO 01-23-02 Opěrná zeď se schodištěm
SO 01-31-01 ŽST Semily, železniční svršek
SO 01-31-01 ŽST Semily, dešťová kanalizace
SO 01-31-03 Rekonstrukce jednotné kanalizace
SO 01-31-04 Přeložka kanalizace
SO 01-50-02 Úprava stávající manipulační plochy
SO 01-40-01 ŽST Semily, kabelovod
SO 01-72-01 Úpravy pro silniční sítě
SO 01-74-01 ŽST Semily, sezařízení nástupišť
SO 01-77-01 ŽST Semily, orientační systém
SO 01-79-01 ŽST Semily, demolice stávajícího skladiště
SO 01-79-01 Drobná architektura, mobiliář
SO 01-84-01 ŽST Semily, EOV
SO 01-84-01 ŽST Semily, trakční VN, NN
SO 01-86-02 ŽST Semily, zavětření
SO 01-86-03 Přeložka vedení ČEZ
SO 01-92-01 Kácení a náhradní výsadba

LEGENDA MOBILIÁŘE

LAVIČKA 12ks
2ks
ODKADOVÝ KOŠ K1 NA TŘÍDĚNÝ ODPAD 2ks
ODPADKOVÝ KOŠ K2 NA SMĚSNÝ ODPAD 1ks

LEGENDA ČAR A BAREV:

katastr a zaměření:
- hranice katastrálního území
- hranice pozemků Českých Drah
- hranice pozemků Správy železnic
- katastrální mapa
- zaměření stávajícího stavu
- zaměření stávajících sítí

typy použitých čar:
- vodovod pitná voda
- dešťová kanalizace
- jednotná kanalizace - stoka
- plynovod NTL
- plynovod STL
- podzemní vedení NN
- podzemní vedení VN
- sdělovací vzdušné vedení
- sdělovací kabelové vedení
- zavěšení nástupišť
- zabezpečovací zařízení

barvy čar:
- demolice a demontáže
- nový stav
- úhrnné stavby
- sdělovací vedení
- silnoproudé technologie
- vodovod
- kanalizace
- dešťová kanalizace
- trolleybus
- železniční spodek
- železniční svršek
- železniční zastávka
- zavěšení nástupišť
- přípojky, sítě
- zabezpečovací zařízení
- kabelovody
- pozemní komunikace

plochy komunikací:
- manipulační plocha
- chodník
- nové objekty
- demolice a demontáže
- železniční přípojky

03	DOKUMENTACE PO PŘEPOMÍNKÁCH	28.8.2023
02	DOKUMENTACE PO PŘEPOMÍNKÁCH	28.2.2023
01		
REV.	POPIS ZMĚNY	DATUM

OBJEDNATEL:
SPRÁVA ŽELEZNIC, STÁTNÍ ORGANIZACE
DLÁŽDĚNÁ 1003/7, 110 00 PRAHA 1

STAVEBNÍ SPRÁVA ŽELEZNIC SEKCIOVÁNÍ 2 REGIONU 5, 290 00 PRAHA 9

SPRÁVA ŽELEZNIC

SAGASTA s.r.o.
Na Florenci 2116/15, 110 00 Praha 1
IČ: 24814504 DIČ: CZ24814504

SAGASTA

ZPRACOVAL PROJEKTANT	VYPRACOVAL	KONTROLA	VIZÍP
ING. ONDŘEJ ŠPAČEK	NIKOLAU ELIASOV	ING. MICHAL ŠUBZDA	ING. ONDŘEJ ŠPAČEK
8/2023	8/2023	8/2023	8/2023

OBJEKT:
Rekonstrukce nástupišť ŽST Semily
Situační výkresy stavby

STUPEŇ PROJEKTU:
Katastrální situace stavby

ZAKÁZKOVÉ Č.:	21/2021
DOKUMENTACE:	DUSP, DSP
MĚŘÍTKO:	1:250
DATUM:	08/2023
SOUBOR/ZAKÁZKA:	21/04

PROFI PROJEKT	ČÍSLO PŘÍLOHY
DKT	C 2

© COPYRIGHT SAGASTA S.R.O. VŠECHNA PRÁVA VYHRAZENA. KOPIE, ROZMNOŽOVÁNÍ, ZVEŘEJŇOVÁNÍ, ÚPRAVY A ZPŘÍSTUPNĚNÍ BEZ VÝSLOVNÉHO SOUHLASU AUTORA JSOU ZAKÁZÁNY.