



03	...		
02	...		
01	Odevzdání dokumentace po připomínkách	28.8.2021	
REVIZE	POPIS	DATUM	PODPIS

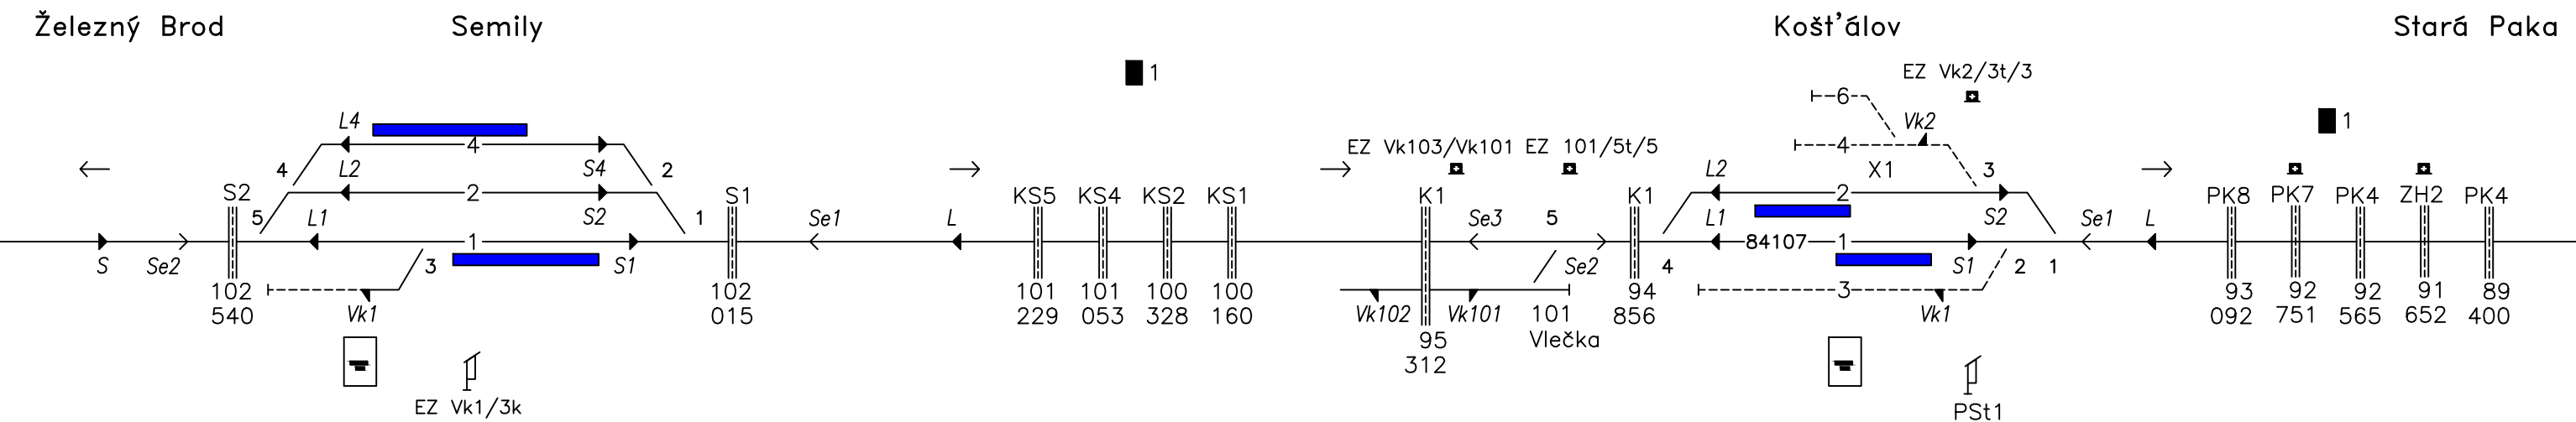

OBJEDNATEL	
SPRÁVA ŽELEZNIC, STÁTNÍ ORGANIZACE DLÁŽDĚNÁ 1003/7, 110 00 PRAHA 1	
STAVEBNÍ SPRÁVA ZÁPAD, SOKOLOVSKÁ 1955/278, 190 00 PRAHA 9	

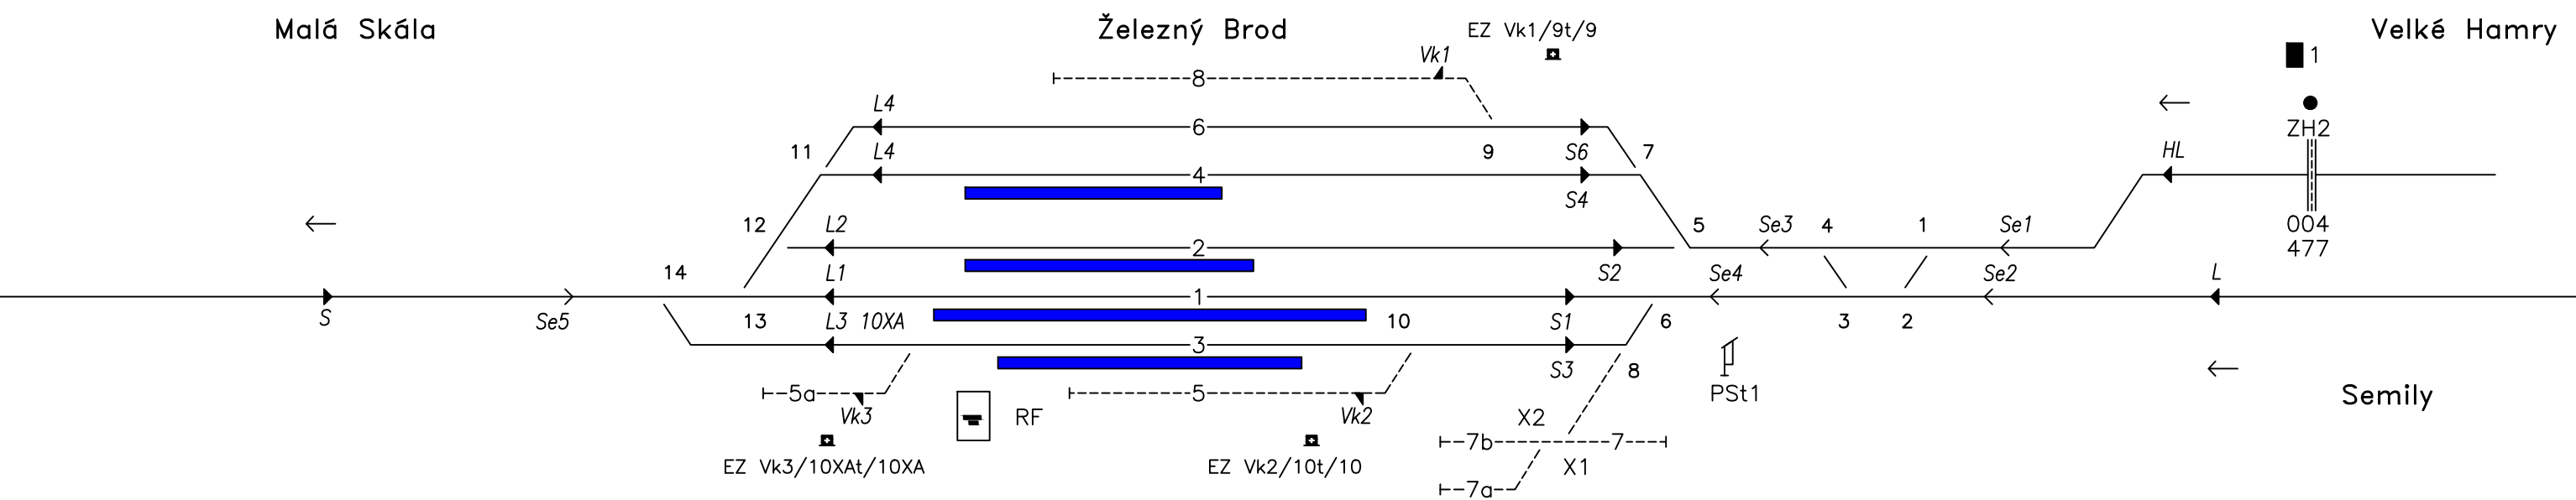

<div>ZHOTOVITEL</div> <div>SAGASTA s.r.o.</div> <div>SÍDLO: NOVODVORSKÁ 1010/14, 142 00 PRAHA 4</div> <div>IČ: 045 98 555      DIČ: CZ045 98 555</div>				<div>JTSK</div> <div>ČÍSLO SOUPRAVY</div>	
<div>ODPOVĚDNÝ PROJEKTANT</div> <div>ING. MAREK GUSPAN</div> <div>PODPIS</div>				<div>VYPRACOVAL</div> <div>MIROSLAV GALBAVÝ</div> <div>PODPIS</div>	
<div>KONTROLA</div> <div>ING. MICHAL KUDLÍK</div> <div>PODPIS</div>				<div>HIP</div> <div>ING. EMIL ŠPAČEK</div> <div>PODPIS</div>	
OBSAH					
Rekonstrukce nástupišť ŽST Semily Stará Paka, úprava DOZZ					
NÁZEV PŘÍLOHY				ČÍSLO ZAKÁZKY	
Pohled na monitor JOP				120 025	
				DOKUMENTACE	
				DUSP	
				MĚŘÍTKO	
				-	
				DATUM	
				02 / 2021	
				POČET FORMÁTŮ	
				ČÁST	
				D.1.1.5	
				ČÍSLO PŘÍLOHY	
				2	
DOKUMENTACI LZE UŽÍVAT POUZE VE SMYSLU PŘÍSLUŠNÉ SMLOUVY O DÍLO. VÝKRES, ČI JEHO ČÁST, MŮŽE BÝT KOPÍROVÁN NEBO JINÝM ZPŮSOBEM ROZŠÍŘOVÁN POUZE PO PŘEDCHOZÍM SOUHLASU SAGASTA, s.r.o.					