

KRAJ – OKRES
KATASTRÁLNÍ ÚZEMÍ
DRUH – VYUŽITÍ POZEMKU

PODÉLNÝ PROFIL TK
Měřítko 1:1000/100

TRASA_VYHYBKA1

KŘÍŽUJÍCÍ OBJEKTY A INŽENÝRSKÉ SÍTĚ

PARAMETRY ZAOBLNĚNÍ LOMŮ SKLONŮ NIVELETY
NOVÁ NIVELETA – NEPŘEVÝŠENÝ KOLEJNICOVÝ PÁS
NIVELETA TK – STÁVAJÍCÍ STAV
PLÁN TĚLESA ŽELEZNIČNÍHO SPODKU

STÁVAJÍCÍ OBJEKTY
NOVÉ OBJEKTY
OBJEKTY ODVODNĚNÍ TĚLESA ŽELEZNIČNÍHO SPODKU:
PODÉLNÝ TRATIVOD – LEVOSTRANNÝ
SBĚRNÉ POTRUBÍ – PRAVOSTRANNÝ
VSAKOVACÍ ŽEBRO

CHARAKTERISTIKY OBJEKTŮ ODVODNĚNÍ

STÁVAJÍCÍ SÍTĚ

KABELOVÉ PŘECHODY
dno chráničky

SROVNÁVACÍ ROVINA

SVISLÝ POSUN OSY KOLEJE (m) – POKLES
+ ZDVIH

KÓTY NIVELETY TK – NOVÝ STAV


KÓTY NIVELETY TK – STÁVAJÍCÍ STAV

ČÍSLO HLAVNÍHO BODU KOLEJE
ČÍSLO PODROBNÉHO BODU KOLEJE

SKLONOVÉ POMĚRY – NOVÉ / STÁVAJÍCÍ
MATERIÁL ŽELEZNIČNÍHO SPODKU – NOVÝ

SMĚROVÉ POMĚRY – NOVÉ / STÁVAJÍCÍ

STANIČENÍ PŘÍČNÝCH ŘEZŮ
VZDÁLENOST PŘÍČNÝCH ŘEZŮ
ČÍSLO PŘÍČNÝCH ŘEZŮ

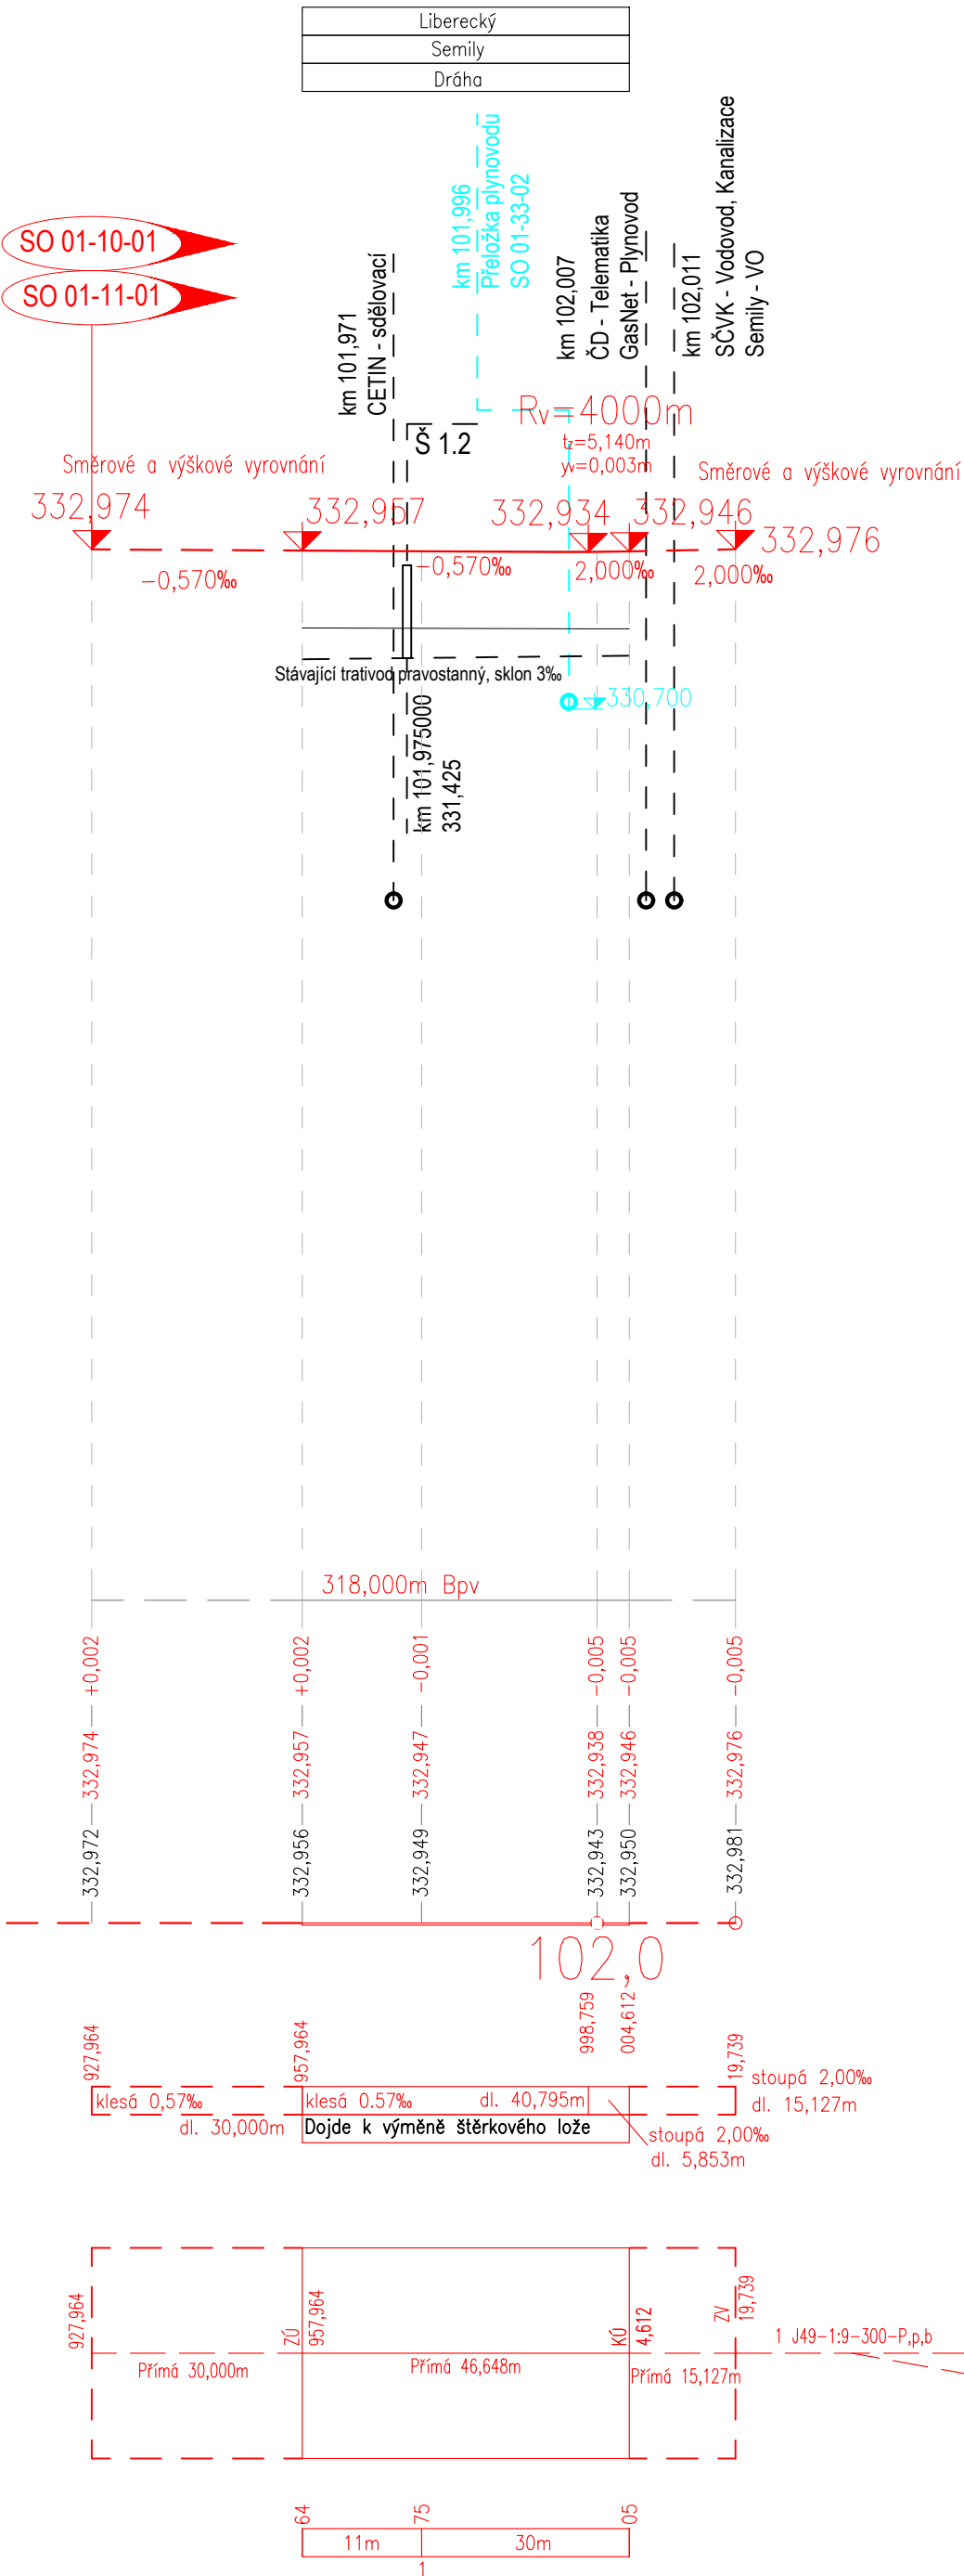

03			
02	ODEVZDÁNÍ DOKUMENTACE PO PŘIPOMÍNKÁCH	28.8.2021	
01	ODEVZDÁNÍ DOKUMENTACE K PŘIPOMÍNKÁM	28.2.2021	
REVIZE	POPIS	DATUM	PODPIS

OBJEDNATEL	JTSK Bpv
SPRÁVA ŽELEZNIC, STÁTNÍ ORGANIZACE DLÁŽDĚNÁ 1003/7, 110 00 PRAHA 1	ČÍSLO SOUPRAVY
STAVEBNÍ SPRÁVA ZÁPAD, SOKOLOVSKÁ 1955/278, 190 00 PRAHA 9	

ZHOTOVITEL SAGASTA s.r.o. SÍDLŮ: NOVODVORSKÁ 1010/14, 142 00 PRAHA 4 IČ: 045 98 555 DIČ: CZ045 98 555						JTSK ČÍSLO SOUPRAVY		Bpv	
ODPOVĚDNÝ PROJEKTANT ING. EMIL ŠPAČEK		VYPRACOVAL ING. LUKÁŠ JÁNEŠ		KONTROLA ING. MICHAL KUDLÍK		HIP ING. EMIL ŠPAČEK			
PODPIS		PODPIS		PODPIS		PODPIS			
Rekonstrukce nástupišť ŽST Semily Železniční svršek a spodek						ČÍSLO ZAKÁZKY		120 025	
						DOKUMENTACE		DUSP	
						MĚŘÍTKO		1:1000/100	
						DATUM		02/2021	
						POČET FORMÁTŮ		3x244	
NÁZEV PŘÍLOHY Podélný profil - Kolej č. 1 - Výhybka						ČÁST		ČÍSLO PŘÍLOHY	
						D.2.1.1		3.1	
DOKUMENTACI LZE UŽÍVAT POUZE VE SMYSLU PŘÍSLUŠNÉ SMLOUVY O DÍLO. VÝKRES, ČI JEHO ČÁST, MŮŽE BÝT KOPÍROVÁN NEBO JINÝM ZPŮSOBEM ROZŠŘOVÁN POUZE PO PŘEDCHOZÍM SOUHLASU SAGASTA, s.r.o.									