

KRAJ – OKRES
KATASTRÁLNÍ ÚZEMÍ
DRUH – VYUŽITÍ POZEMKU

Liberecký	Liberecký	Liberecký	Liberecký	Liberecký	Liberecký	Liberecký	Liberecký	Liberecký	Liberecký	Liberecký
Semily	Semily	Semily	Semily	Semily	Semily	Semily	Semily	Semily	Semily	Semily
Dráha	Dráha	Dráha	Dráha	Dráha	Dráha	Dráha	Dráha	Dráha	Dráha	Dráha

PODÉLNÝ PROFIL TK
Měřítko 1:1000/100
KOLEJ3

KŘÍŽUJÍCÍ OBJEKTY A INŽENÝRSKÉ SÍTĚ

PARAMETRY ZAOBLNĚNÍ LOMŮ SKLONŮ NIVELETY
NOVÁ NIVELETA – NEPŘEVÝŠENÝ KOLEJNICOVÝ PÁS
NIVELETA TK – STÁVAJÍCÍ STAV
PLÁN TĚLESA ŽELEZNIČNÍHO SPODKU

STÁVAJÍCÍ OBJEKTY
NOVÉ OBJEKTY
OBJEKTY ODVODNĚNÍ TĚLESA ŽELEZNIČNÍHO SPODKU:
PODÉLNÝ TRATIVOD – LEVOSTRANNÝ
PODÉLNÝ TRATIVOD – PRAVOSTRANNÝ
SBĚRNÉ POTRUBÍ
VSAKOVACÍ ŽEBRO
CHARAKTERISTIKY OBJEKTŮ ODVODNĚNÍ

STÁVAJÍCÍ SÍTĚ
KABELOVÉ PŘECHODY
dno chráničky

SROVNÁVACÍ ROVINA
SVISLÝ POSUN OSY KOLEJE (m) – POKLES
+ ZDVIH

KÓTY NIVELETY TK – NOVÝ STAV



KÓTY NIVELETY TK – STÁVAJÍCÍ STAV

ČÍSLO HLAVNÍHO BODU KOLEJE
ČÍSLO PODROBNÉHO BODU KOLEJE

SKLONOVÉ POMĚRY – NOVÉ / STÁVAJÍCÍ
MATERIÁL ŽELEZNIČNÍHO SPODKU – NOVÝ

SMĚROVÉ POMĚRY – NOVÉ / STÁVAJÍCÍ

STANIČENÍ PŘÍČNÝCH ŘEZŮ
VZDÁLENOST PŘÍČNÝCH ŘEZŮ
ČÍSLA PŘÍČNÝCH ŘEZŮ

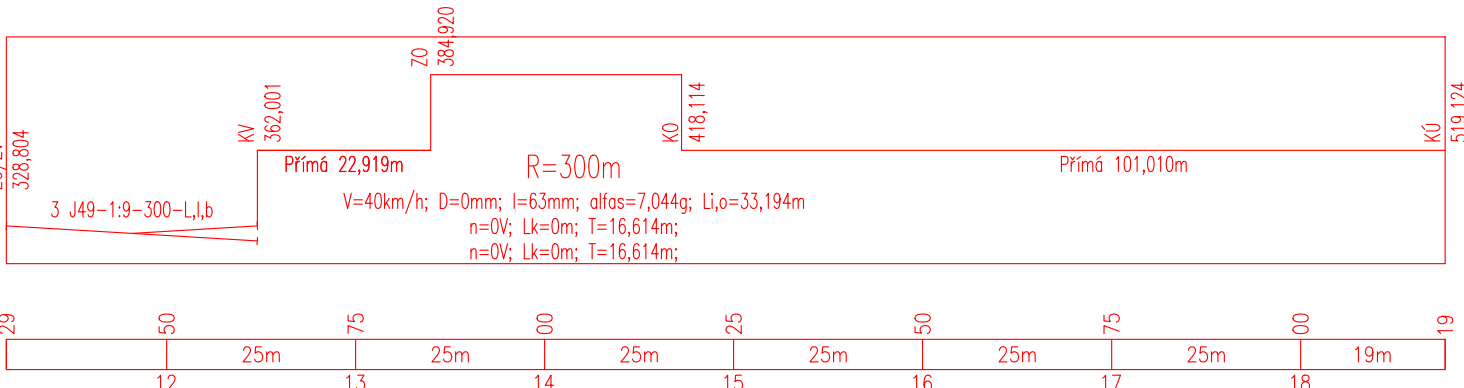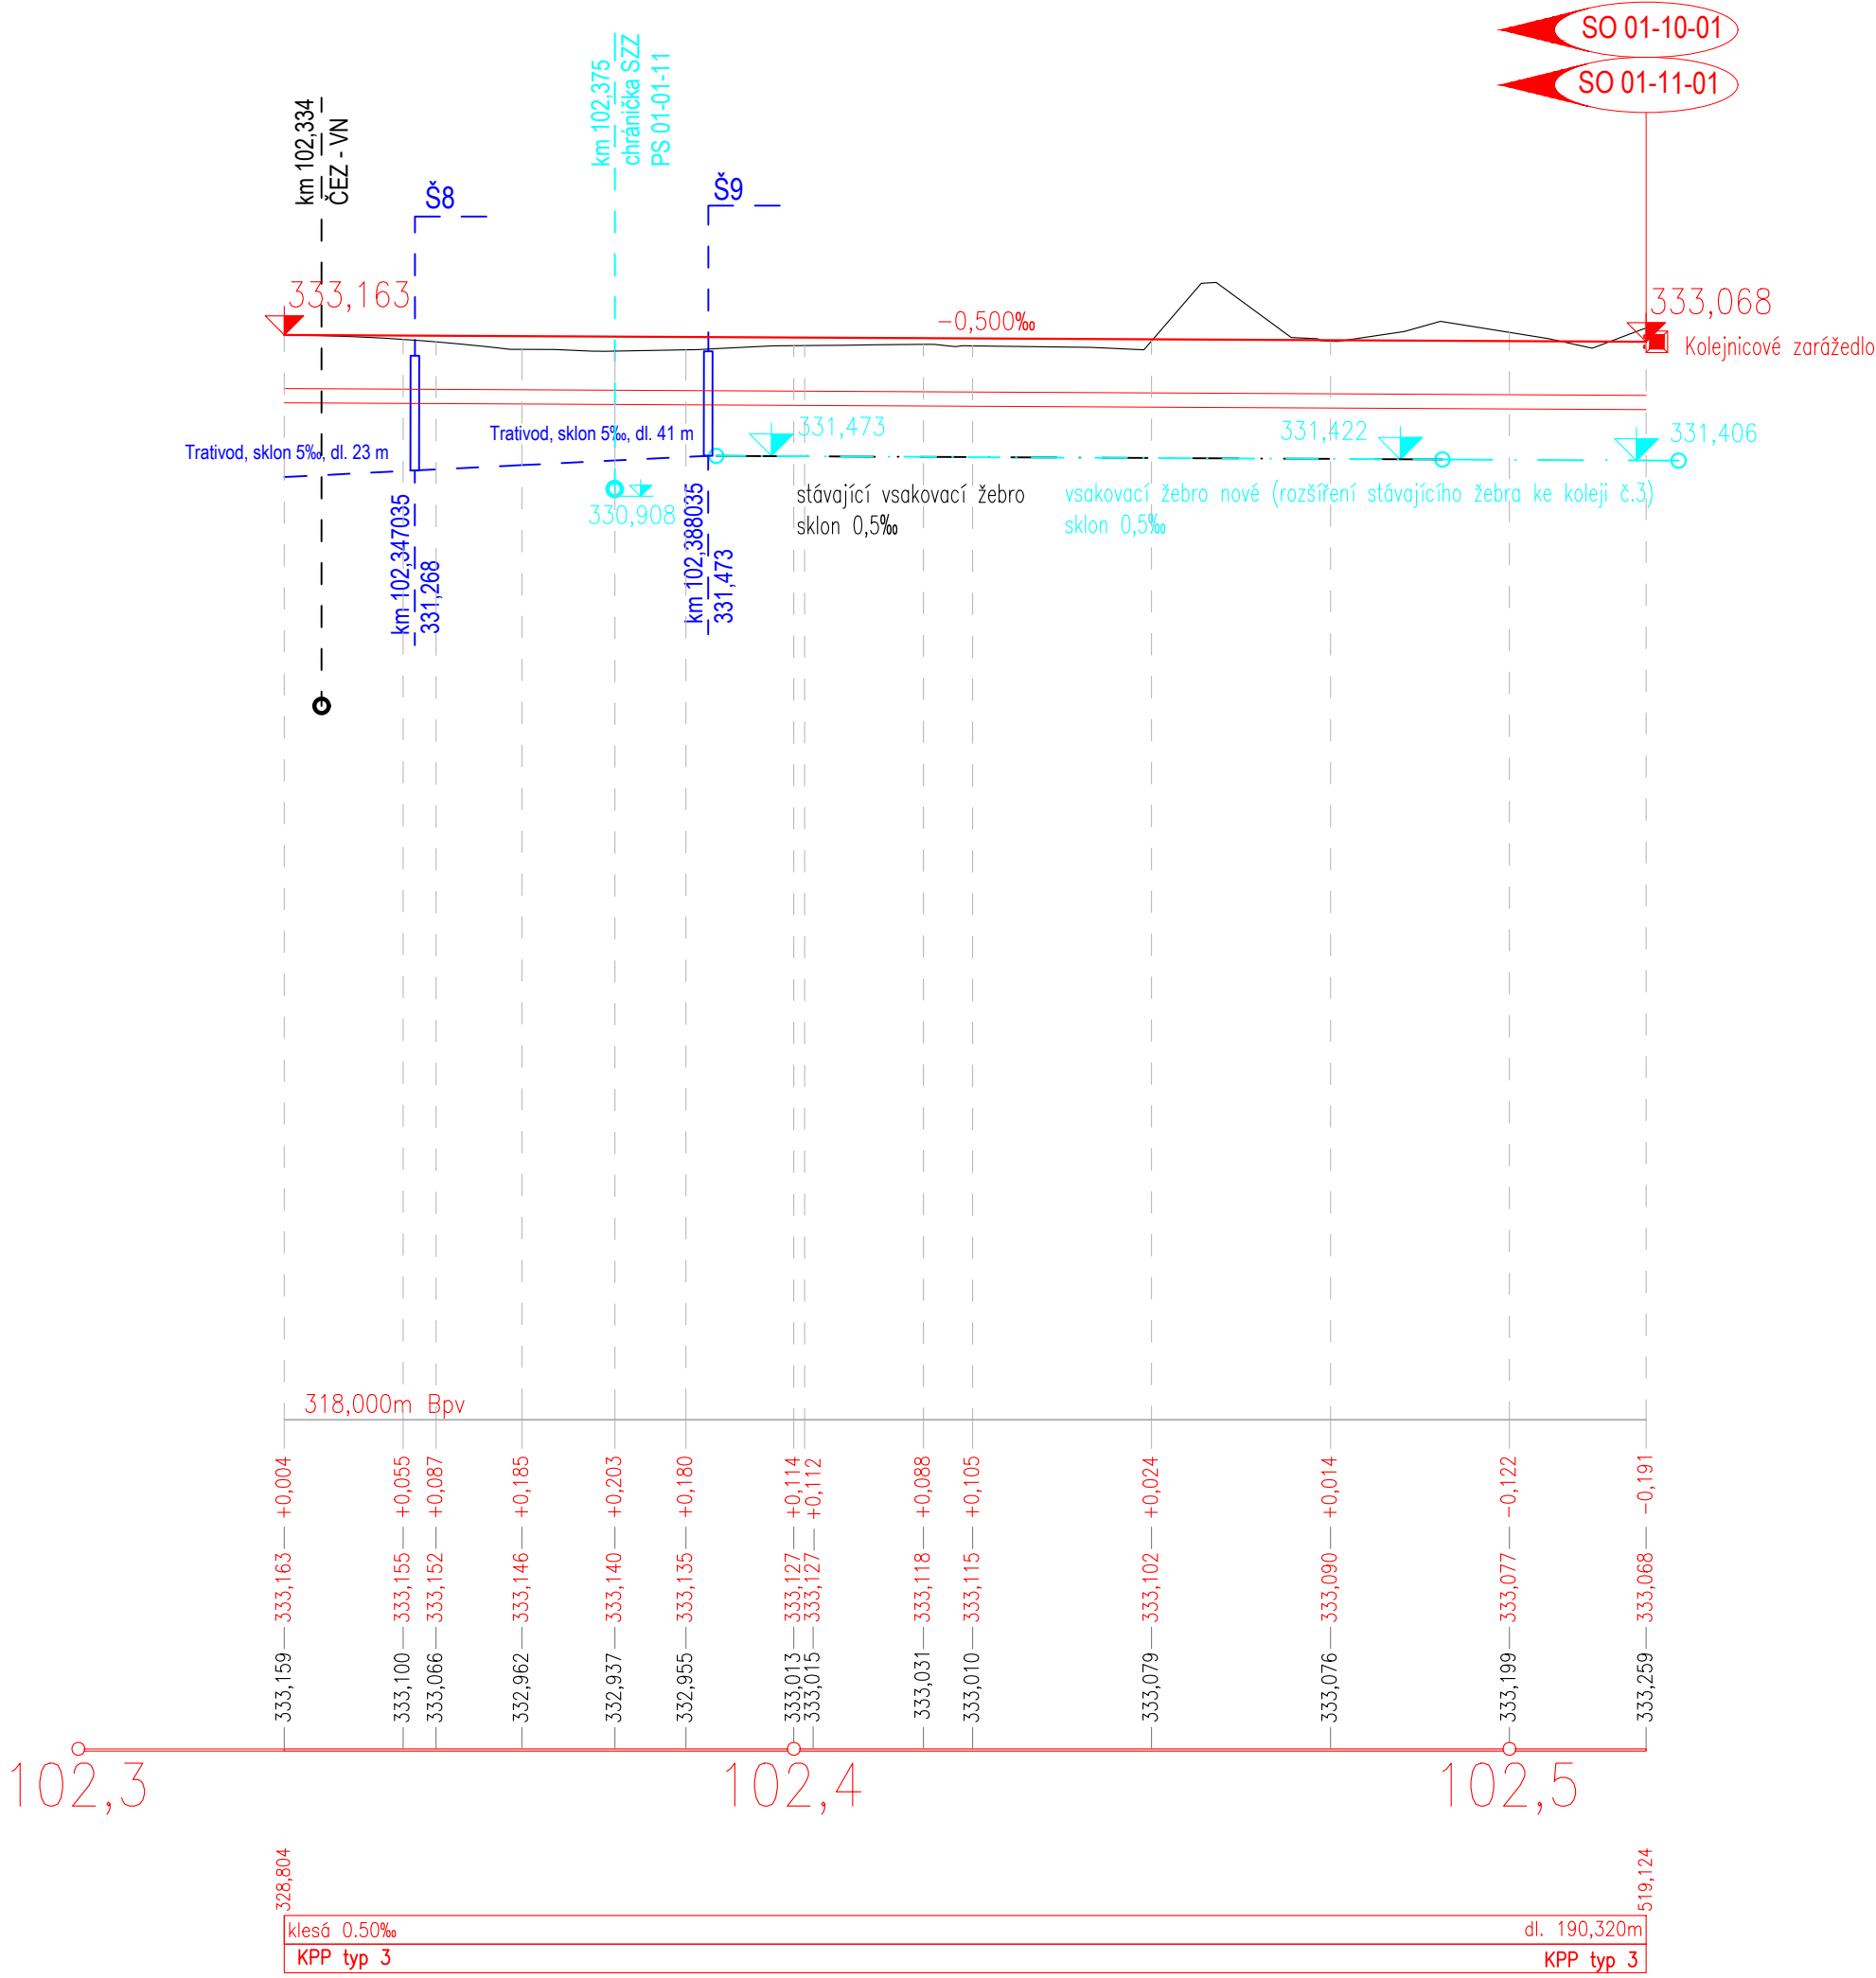

03			
02	ODEVZDÁNÍ DOKUMENTACE PO PŘÍPOMÍNKÁCH	28.8.2021	
01	ODEVZDÁNÍ DOKUMENTACE K PŘÍPOMÍNKÁM	28.2.2021	
REVIZE	POPIS	DATUM	PODPIS

OBJEDNATEL	
SPRÁVA ŽELEZNIC, STÁTNÍ ORGANIZACE DLÁŽDĚNÁ 1003/7, 110 00 PRAHA 1	
STAVEBNÍ SPRÁVA ZÁPAD, SOKOLOVSKÁ 1955/278, 190 00 PRAHA 9	

<div>ZHOTOVITEL SAGASTA s.r.o. SÍDLO: NOVODVORSKÁ 1010/14, 142 00 PRAHA 4 IČ: 045 98 555 DIČ: CZ045 98 555</div> <div> SAGASTA</div>				<div>JTSK ČÍSLO SOUPRAVY</div>		<div>Bpv</div>	
ODPOVĚDNÝ PROJEKTANT ING. EMIL ŠPAČEK		VYPRACOVAL ING. LUKÁŠ JÁNEŠ		KONTROLA ING. MICHAL KUDLÍK		HIP ING. EMIL ŠPAČEK	
PODPIS		PODPIS		PODPIS		PODPIS	
OBSAH				ČÍSLO ZAKÁZKY 120 025			
Rekonstrukce nástupišť ŽST Semily Železniční svršek a spodek				DOKUMENTACE DUSP			
				MĚŘITKO 1:1000/100			
				DATUM 02/2021			
				POČET FORMÁTŮ 4x244			
NÁZEV PŘÍLOHY				ČÁST		ČÍSLO PŘÍLOHY	
Podélný profil - Kolej č. 3				D.2.1.1		3.4	
DOKUMENTACI LZE UŽÍVAT POUZE VE SMYSLU PŘÍSLUŠNÉ SMLOUVY O DÍLO. VÝKRES, ČI JEHO ČÁST, MŮŽE BÝT KOPÍROVÁN NEBO JINÝM ZPŮSOBEM ROZŠÍŘOVÁN POUZE PO PŘEDCHOZÍM SOUHLASÍ SAGASTA, s.r.o.							