


Přejezd P3083 - Podélný profil komunikace  
M 1:200/20

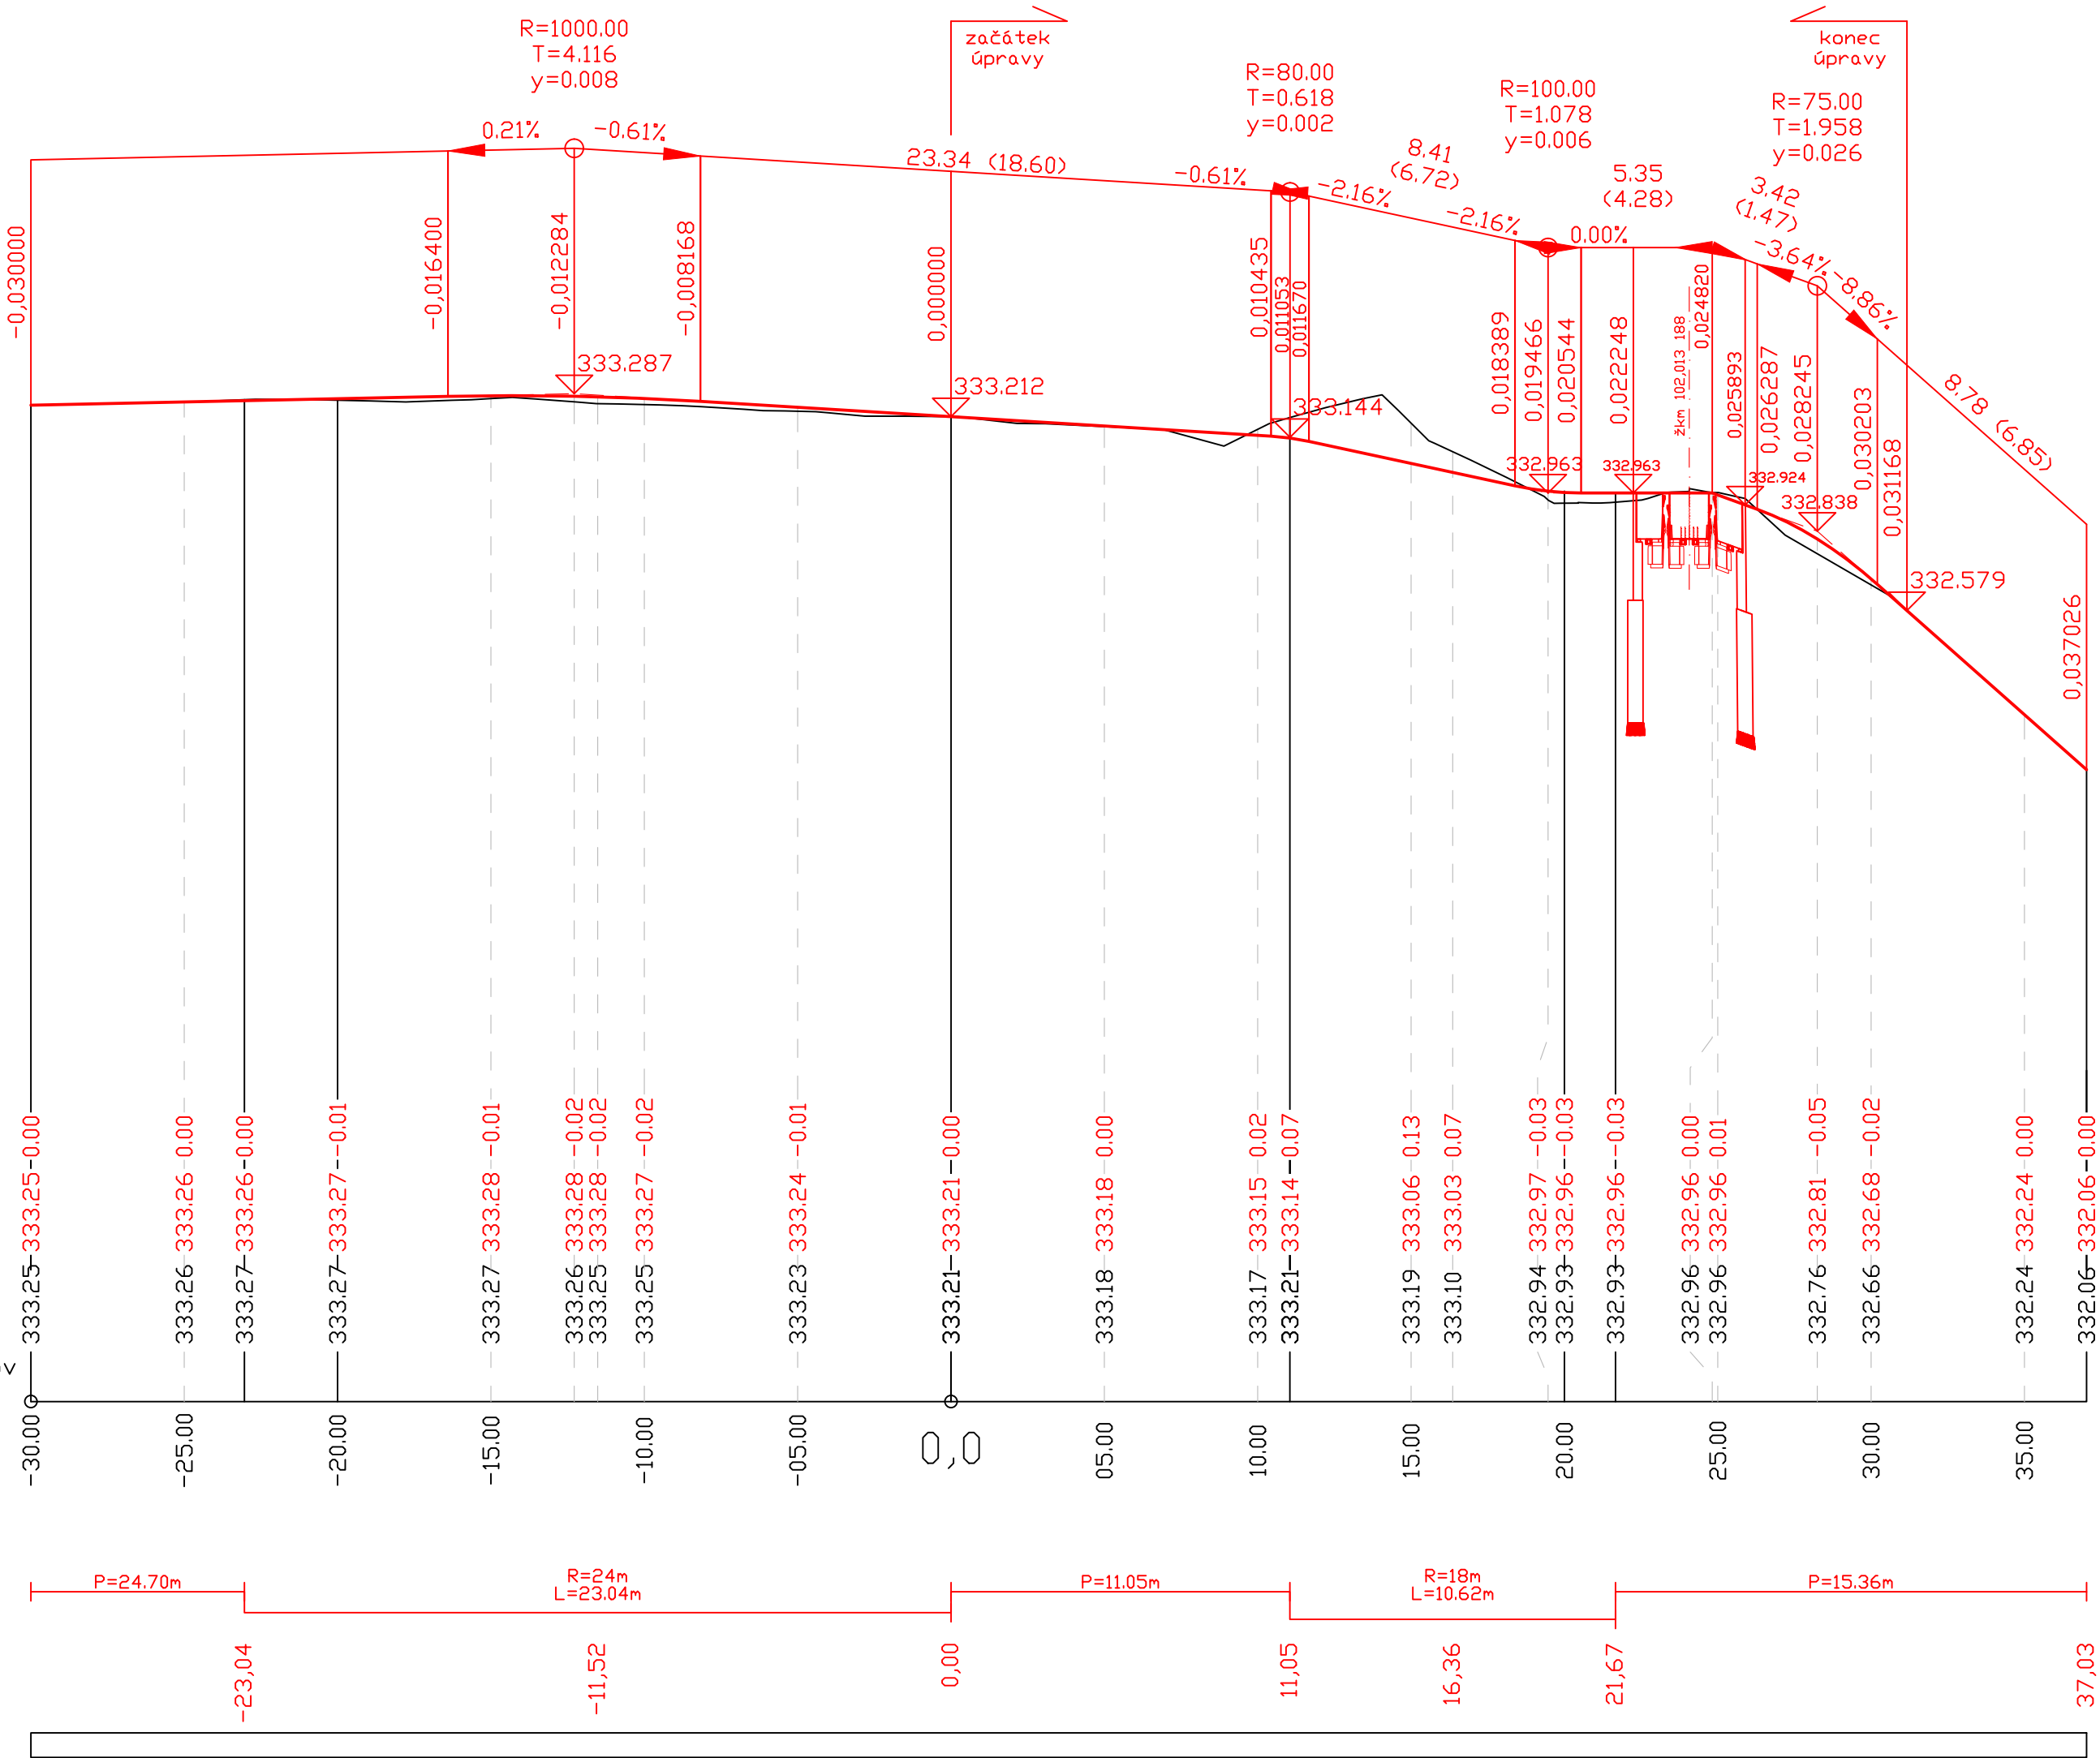

HLOUBKY NIVELTY:

KÓTY NIVELETY:

KÓTY TERÉNU:


SROVNÁVACÍ ROVINA: 330m Bpv

STANIČENÍ:

SMĚROVÉ POMĚRY:

VZDÁLENOST PŘ. ŘEZŮ:

03			
02	ODEVZDÁNÍ DOKUMENTACE PO PŘÍPOMÍNKÁCH	28.8.2021	
01	ODEVZDÁNÍ DOKUMENTACE K PŘÍPOMÍNKÁM	28.2.2021	
REVIZE	POPIS	DATUM	PODPIS

OBJEDNATEL	
SPRÁVA ŽELEZNIC, STÁTNÍ ORGANIZACE DLÁŽDĚNÁ 1003/7, 110 00 PRAHA 1	
STAVEBNÍ SPRÁVA ZÁPAD, SOKOLOVSKÁ 1955/278, 190 00 PRAHA 9	

<div>ZHOTOVITEL</div> <div>SAGASTA s.r.o.</div> <div>SÍDLLO: NOVODVORSKÁ 1010/14, 142 00 PRAHA 4</div> <div>IČ: 045 98 555      DIČ: CZ045 98 555</div> <div></div>				<div>JTSK</div> <div>ČÍSLO SOUPRAVY</div>			
ODPOVĚDNÝ PROJEKTANT		VYPRACOVAL		KONTROLA		HIP	
ING. PETR VELEK		ING. PETR VELEK		ING. MICHAL KUDLÍK		ING. EMIL ŠPAČEK	
PODPIS 		PODPIS 		PODPIS 		PODPIS 	
OBSAH							
Rekonstrukce nástupišť ŽST Semily							
SO 01-13-01 Železniční přejezdy							
NÁZEV PŘÍLOHY							
Podélný profil komunikace							
DOKUMENTACI LZE UŽÍVAT POUZE VE SMYSLU PŘÍSLUŠNÉ SMLOUVY O DÍLO. VÝKRES, ČI JEHO ČÁST, MŮŽE BÝT KOPÍROVÁN NEBO JINÝM ZPŮSOBEM ROZŠÍŘOVÁN POUZE PO PŘEDCHOZÍM SOUHLASU SAGASTA, s.r.o.							

ČÍSLO ZAKÁZKY		120 025
DOKUMENTACE		DUSP
MĚŘÍTKO		1:200 / 20
DATUM		02/2021
POČET FORMÁTŮ		4,5 x A4
ČÁST	ČÍSLO PŘÍLOHY	
D.2.1.3	2.3	