
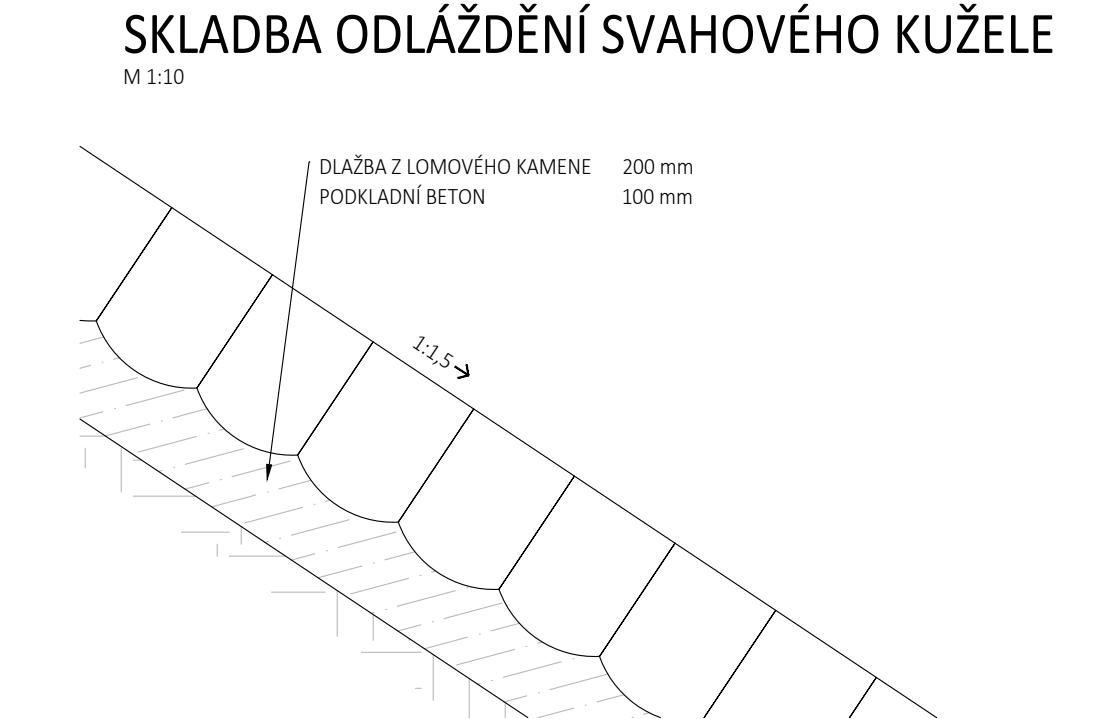
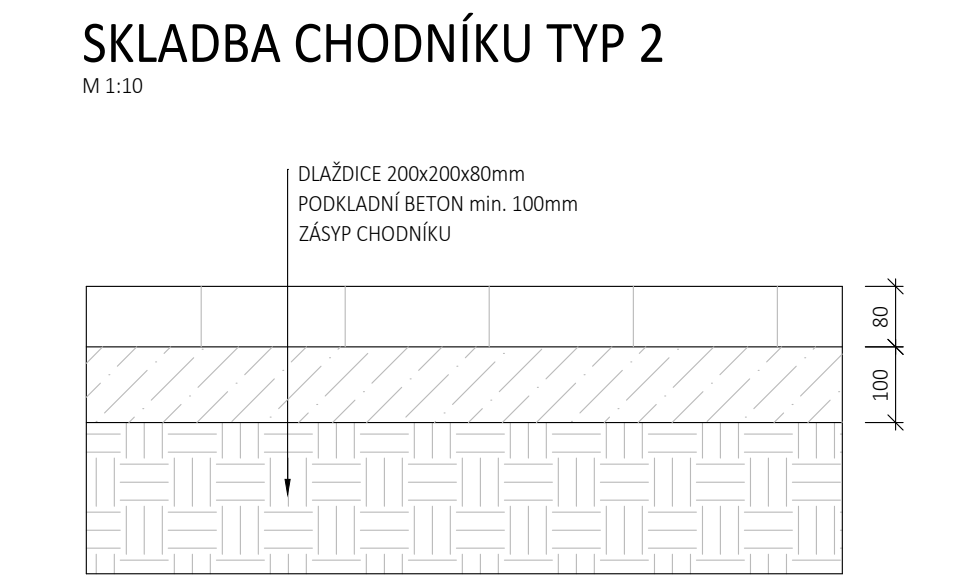
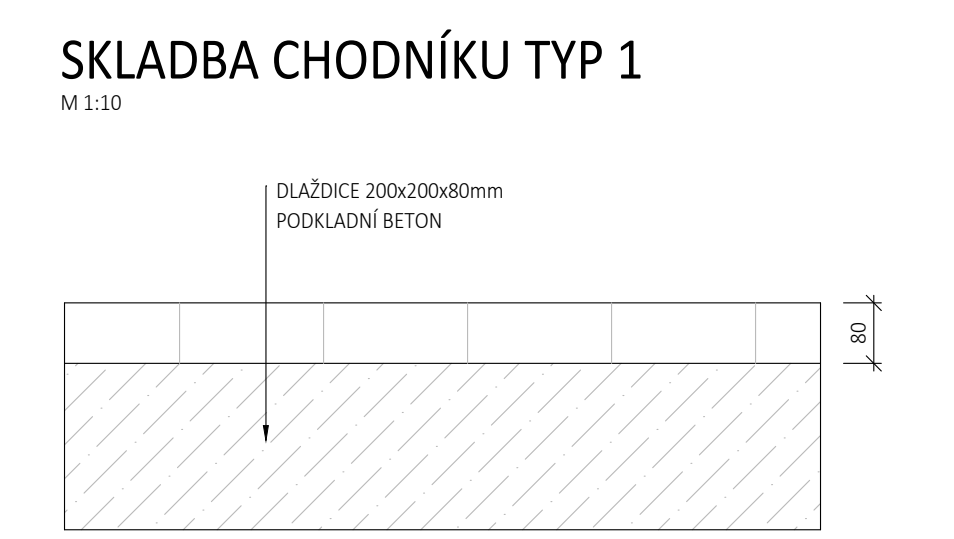


POZNÁMKY:  
VÝSTAVBA PODCHODU PROBĚHNE VE DVOU ETAPÁCH, ABY BYL VŽDY UMOŽNĚN PROVOZ ALESPOŇ 1 KOLEJE,  
MEZI 1 A 2 KOLEJÍ MUSÍ BÝT ZŘÍZENO PAŽENÍ  
PODROBNÁ SPECIFIKACE MATERIÁLŮ JE UVEDENA V TECHNICKÉ ZPRÁVĚ

POVRCHY:  
ODLÁŽDĚNÍ SVAHOVÉHO KUŽELU LOMOVÝ KÁMEN II, 200mm DO PODKLADNÍHO BETONU II, 100mm DLE ČSN 72 1860  
POCHOZÍ VRSTVA DLAŽDICE 200x200x80 mm BEZ ZKOSENYCH HRAN DO PODKLADNÍHO BETONU min. 100mm DLE S2 PO-06/2021-GR  
ZÁSYP CHODNÍKU ZEMINA VHDNÁ/PODMÍNEČNĚ VHDNÁ min.  $\gamma_0 = 0,8$ ; D = 90kPa SLE PŘEDPISU S4

PLOCHA DLAŽBY: 370m<sup>2</sup>  
PLOCHA ODLÁŽDĚNÍ KUŽELE: 37m<sup>2</sup>

03	...		
02	...		
01	...		
REVIZE	POPIS	DATUM	PODPIS

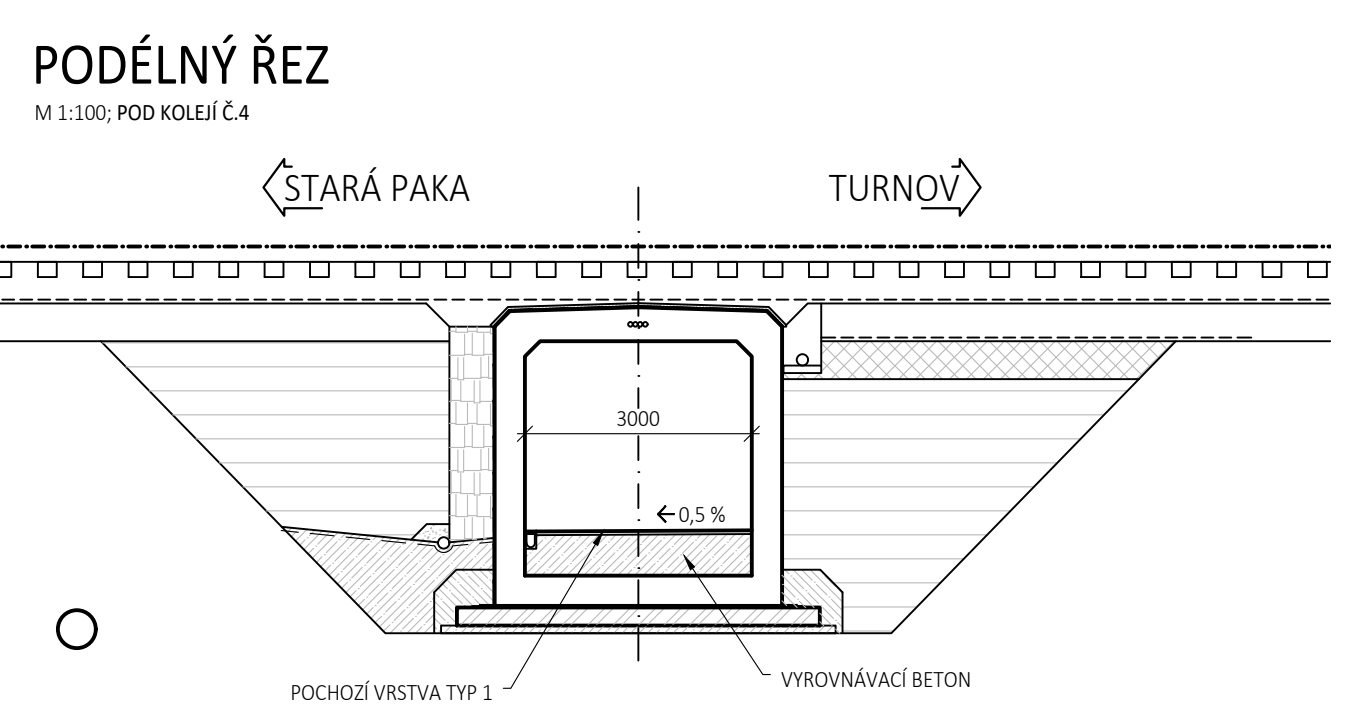

OBJEDNATEL	
SPRÁVA ŽELEZNIC, STÁTNÍ ORGANIZACE DLAŽDĚNÁ 1003/7, 110 00 PRAHA 1	
STAVEBNÍ SPRÁVA ZÁPAD, SOKOLOVSKÁ 1955/278, 190 00 PRAHA 9	

ŽIVOTITEL SAGASTA s.r.o. SEST. NOVOTYNSKÁ 1020/14, 142 00 PRAHA 4 IČ: 045 98 555		 SAGASTA		ITSK ČÍSLO SOUPRAVY
ODPOVĚDNÝ PROJEKTANT ING. JAN KREJSA	VYPRACOVAL ING. JAN KREJSA	KONTROLA ING. EMIL ŠPAČEK	HIP MICHAL KUČÍK	
PODPIS 	PODPIS 	PODPIS 	PODPIS	
OBSAH				ČÍSLO ZAKÁZKY 120 025 DOKUMENTACE BUSP+PPPS MĚŘÍTKO 1:10; 1:100 DATUM 02/2021 POČET FORMÁTŮ 10x44
NÁZEV PŘÍLOHY ÚPRAVY POD A KOLEM MOSTU				ČÁST ČÍSLO PŘÍLOHY 2.1.4.1 17
DOKUMENTACI LZE UŽÍVAT POUZE VE SMYSLU PŘÍSLUŠNÉ SMLOUVY O DÍLO. VÝKRES, DÍLEČNÁ ČÁST, MÁŽE BÝT KOPÍROVÁN NEBO JINÝM ZPŮSOBEM ROZŠÍŘOVÁN POUZE PO PŘEDCHOZÍM SOUHLASÍ SAGASTA, s.r.o.				