


03	...		
02	...		
01	Odevzdání dokumentace po připomínkách	28.8.2021	
REVIZE	POPIS	DATUM	PODPIS

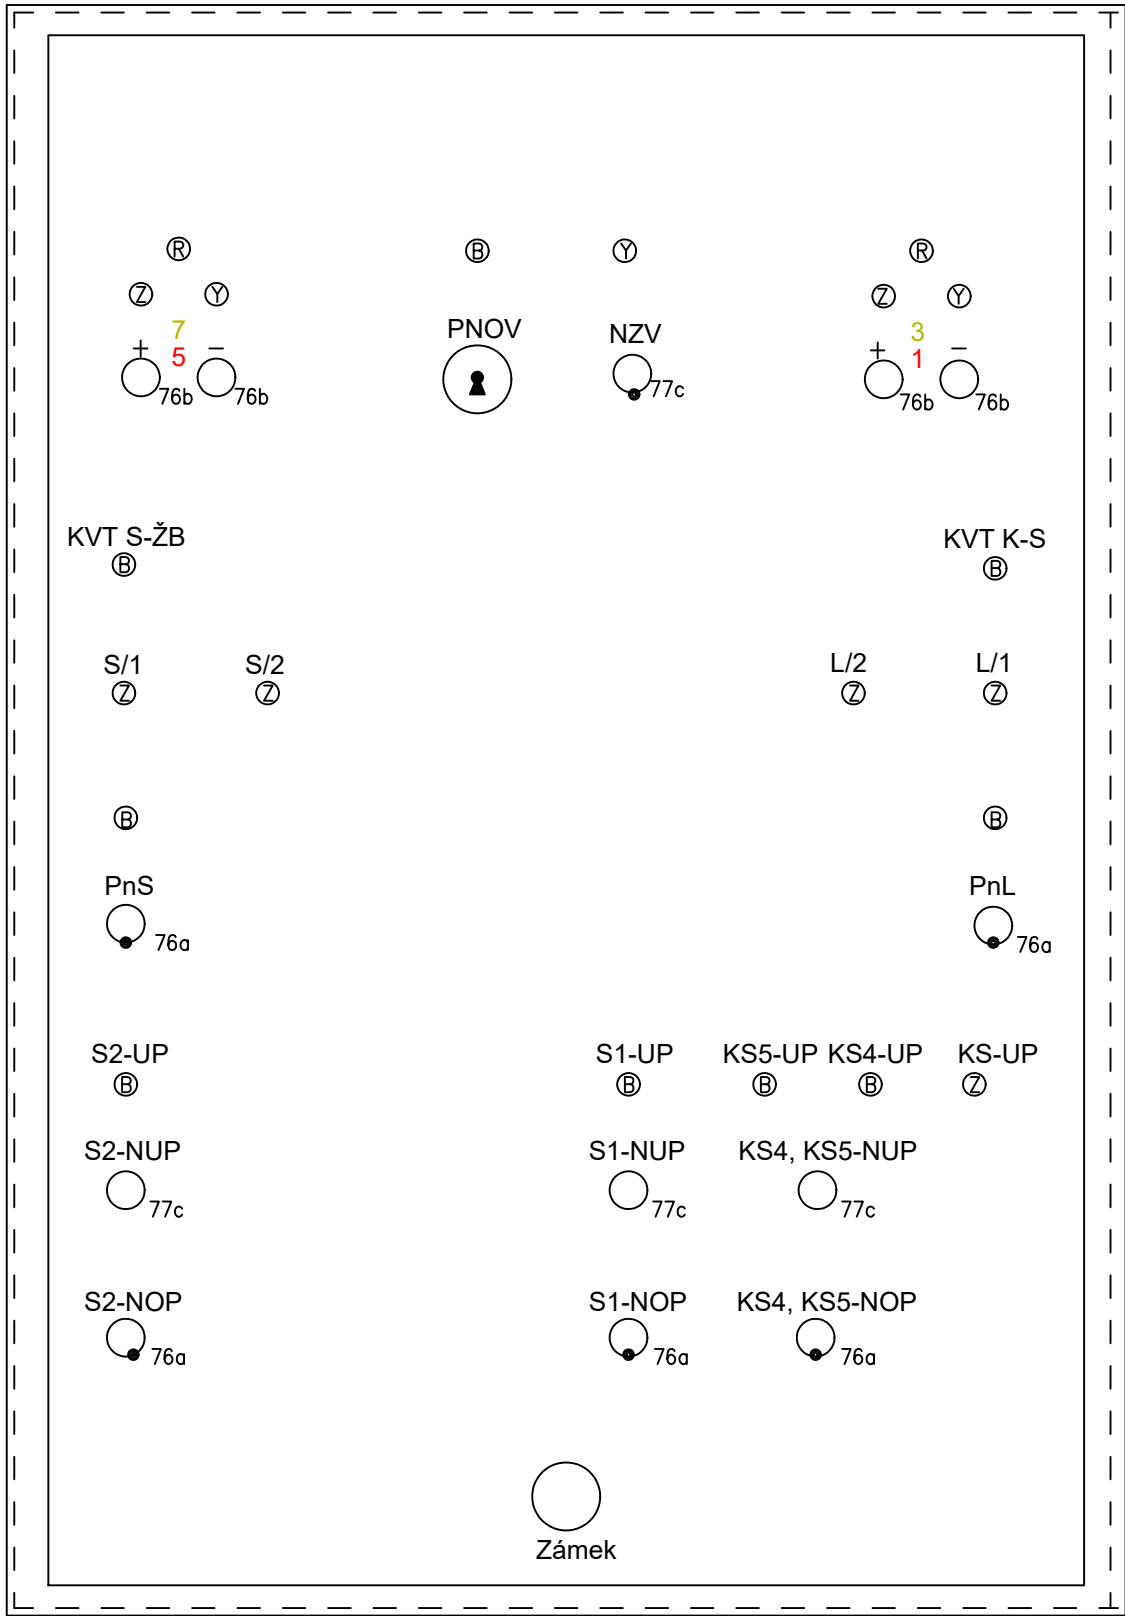

Legenda:

PNOV	Převzetí nouzové obsluhy výměn
KVT K-S	Kontrola volnosti traťového úseku Košťálov - Semily
KVT S-ŽB	Kontrola volnosti traťového úseku Semily - Železný Brod
L/1	Od/za náv. L na/z koleje 1
L/2	Od/za náv. L na/z koleje 2
S/1	Od/za náv. S na/z koleje 1
S/2	Od/za náv. S na/z koleje 2
NZV	Nouzový závěr výměn
PnL	Přivolávací návěst L
PnS	Přivolávací návěst S
S1-UP	Přejezd v km 102,015 v bezporuchovém stavu a uzavření z desky výpravčího
S1-NUP	Nouzové uzavření přejezdu v km 102,015
S1-NOP	Nouzové otevření přejezdu v km 102,015
S2-UP	Přejezd v km 102,540 v bezporuchovém stavu a uzavření z desky výpravčího
S2-NUP	Nouzové uzavření přejezdu v km 102,540
S2-NOP	Nouzové otevření přejezdu v km 102,540
KS-UP	Pohotovostní, bezanulační a bezvýlukový stav Přejezdů v km 100,160, km 100,328, km 101,053 a km 101,229
KS4-UP	Přejezd v km 101,053 v bezporuchovém stavu a uzavření z desky výpravčího
KS5-UP	Přejezd v km 101,229 v bezporuchovém stavu a uzavření z desky výpravčího
KS4, KS5-NUP	Nouzové uzavření přejezdů v km 101,053; 101,229
KS4, KS5-NOP	Nouzové otevření přejezdu v km 101,053; 101,229

OBJEDNATEL	
SPRÁVA ŽELEZNIC, STÁTNÍ ORGANIZACE DLÁŽDĚNÁ 1003/7, 110 00 PRAHA 4	
STAVEBNÍ SPRÁVA ZÁPAD, SOKOLOVSKÁ 1955/278, 190 00 PRAHA 9	

ZHOTOVITEL SAGASTA s.r.o. SÍDL: NOVODVORSKÁ 1010/14, 142 00 PRAHA 4 IČ: 045 98 555 DIČ: CZ045 98 555				JTSK ČÍSLO SOUPRAVY	
					
ODPOVĚDNÝ PROJEKTANT	VYPRACOVAL	KONTROLA	HIP		
ING. MAREK GUSPAN	MIROSLAV GALBAVÝ	ING. MICHAL KUDLÍK	ING. EMIL ŠPAČEK		
PODPIS	PODPIS	PODPIS	PODPIS		
OBSAH				ČÍSLO ZAKÁZKY 120 025	
Rekonstrukce nástupišť ŽST Semily PS01-01-11 ZŠT Semily, úprava SZZ				DOKUMENTACE DUSP	
				MĚŘÍTKO -	
				DATUM 02 /2021	
				POČET FORMÁTŮ -	
NÁZEV PŘÍLOHY				ČÁST	ČÍSLO PŘÍLOHY
Tlačítková deska - úpravy				D.1.1.1	6
DOKUMENTACI LZE UŽÍVAT POUZE VE SMYSLU PŘÍSLUŠNÉ SMLOUVY O DÍLO, VÝKRES, ČI JEHO ČÁST, MŮŽE BÝT KOPÍROVÁN NEBO JINÝM ZPŮSOBEM ROZŠÍŘOVÁN POUZE PO PŘEDCHOZÍM SOUHLASU SAGASTA, s.r.o.					