


PODÉLNÝ PROFIL TK
Měřítko 1:1000/100
KOLEJ2

STANIČENÍ PŘÍČNÝCH ŘEZŮ
VZDÁLENOST PŘÍČNÝCH ŘEZŮ
ČÍSLA PŘÍČNÝCH ŘEZŮ

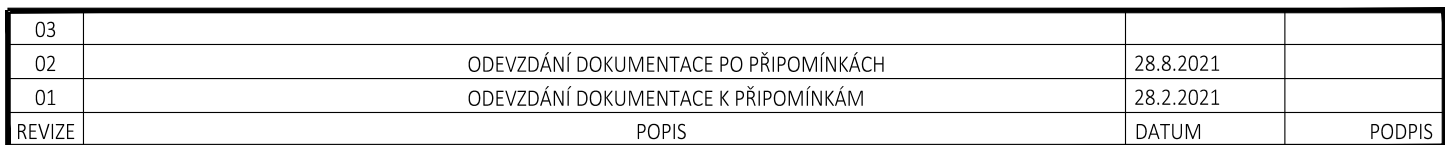

ZHOTOVITEL SAGASTA s.r.o. SÍDLU: NOVODVORSKÁ 1010/14, 142 00 PRAHA 4 IČ: 045 98 955				JTSK Bpv	
ODPOVĚDNÝ PROJEKTANT ING. EMIL ŠPAČEK		VYPRACOVAL ING. LUKÁŠ JÁNEŠ		KONTROLA ING. MICHAL KUDLIK	
PODPIS 		PODPIS 		PODPIS 	
OBSAH		HIP ING. EMIL ŠPAČEK		PODPIS 	
Rekonstrukce nástupiště ŽST Semily Železniční dvůr s vršek a spodek				ČÍSLO ZAKÁZKY 120 025 DOKUMENTACE DÚSP MĚŘITKO 1:1000/100 DATUM 02/2021 POČET FORMÁTŮ 3x24	
NÁZEV PŘÍLOHY Podélný profil - Kolej č. 2				ČÁST D.2.1.1	
				ČÍSLO PŘÍLOHY 3.3	
DOKUMENTACE JE UŽÍVÁN POUZE V SMYSLU PŘÍSLUŠNÉ SMLOUVY O DÍLO, VKLÁK, ČI JEHO ČÁST, MŮŽE BYT KOPIJOVÁN NEBO JINÝM ZPŮSOBEM ROZŠŘOVÁN POUZE PRO PŘEDCHOZÍ SOUHLASÍ SAGASTA, S.R.O.					