




Vzor - vpustový dílec s bočním odtokem

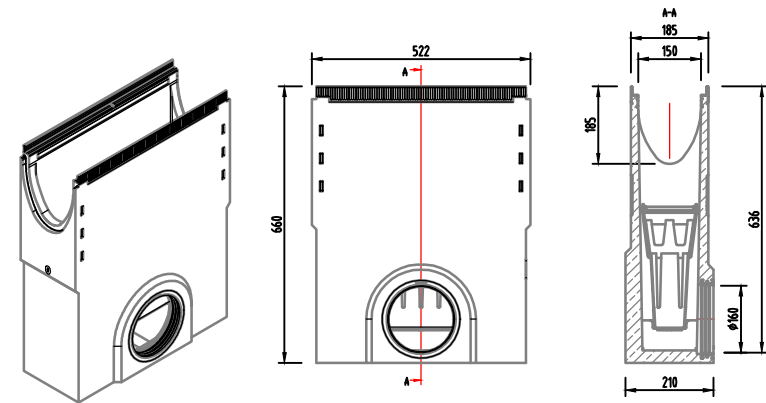

Vzor - vzor uložení žlabu do dlažby

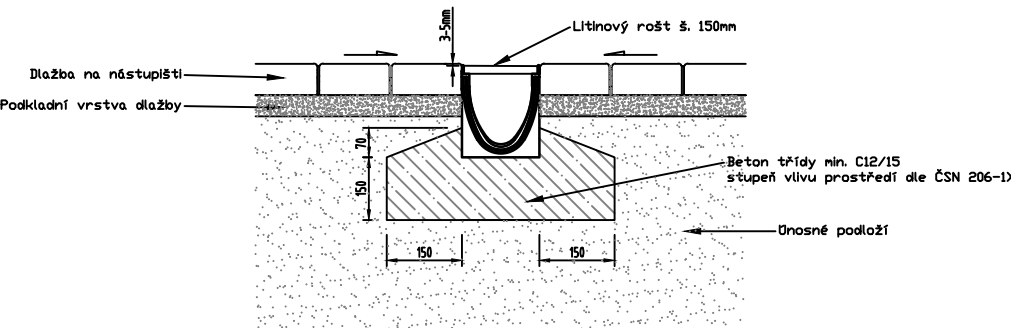

Vzor - standardní žlabový dílec s umělým spádem dna

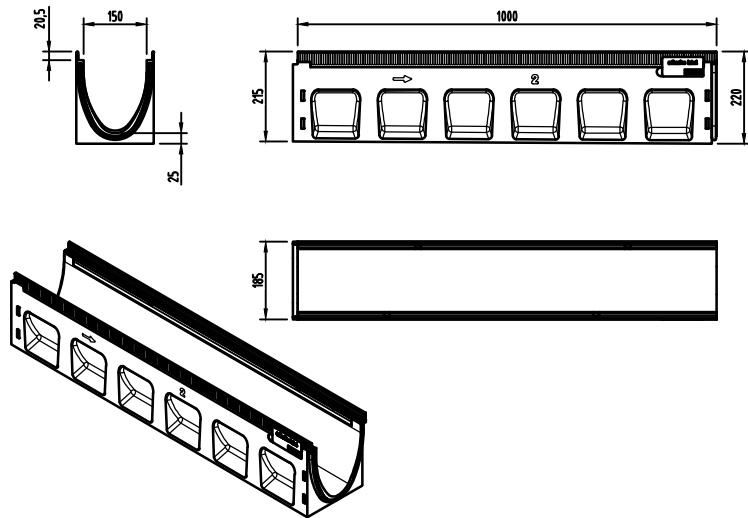

03	...		
02	...		
01	Odevzdání dokumentace po připomínkách	28.8.2021	
REVIZE	POPIS	DATUM	PODPIS

OBJEDNATEL

SPRÁVA ŽELEZNIC, STÁTNÍ ORGANIZACE
DLÁŽDĚNÁ 1003/7, 110 00 PRAHA 1

STAVEBNÍ SPRÁVA ZÁPAD, SOKOLOVSKÁ 1955/278, 190 00 PRAHA 9



ZHOTOVITEL SAGASTA s.r.o. <small>SÍDLLO: NOVODVORSKÁ 1010/14, 142 00 PRAHA 4 IČ: 045 98 555 DIČ: CZ045 98 555</small>				JTSK Bpv ČÍSLO SOUPRAVY	
ODPOVĚDNÝ PROJEKTANT ING. EMIL ŠPAČEK	VYPRACOVAL ING. BARBARA SZAWULAK	KONTROLA ING. MICHAL KUDLÍK	HIP ING. EMIL ŠPAČEK		
PODPIS	PODPIS	PODPIS	PODPIS		
OBSAH Rekonstrukce nástupišť ŽST Semily SO 01-12-01 ŽST SEMILY, NÁSTUPIŠTĚ A ZPEVNĚNÉ PLOCHY				ČÍSLO ZAKÁZKY 120 025 DOKUMENTACE DUSP MĚŘÍTKO 1:100 DATUM 02/2021 POČET FORMÁTŮ 2xA4	
NÁZEV PŘÍLOHY Detail odvodnění				ČÁST D.2.1.2	ČÍSLO PŘÍLOHY 2.9
DOKUMENTACI LZE UŽÍVAT POUZE VE SMYSLU PŘÍSLUŠNÉ SMLOUVY O DÍLO. VÝKRES, ČI JEHO ČÁST, MŮŽE BÝT KOPÍROVÁN NEBO JINÝM ZPŮSOBEM ROZŠÍŘOVÁN POUZE PO PŘEDCHOZÍM SOUHLASU SAGASTA, s.r.o.					