

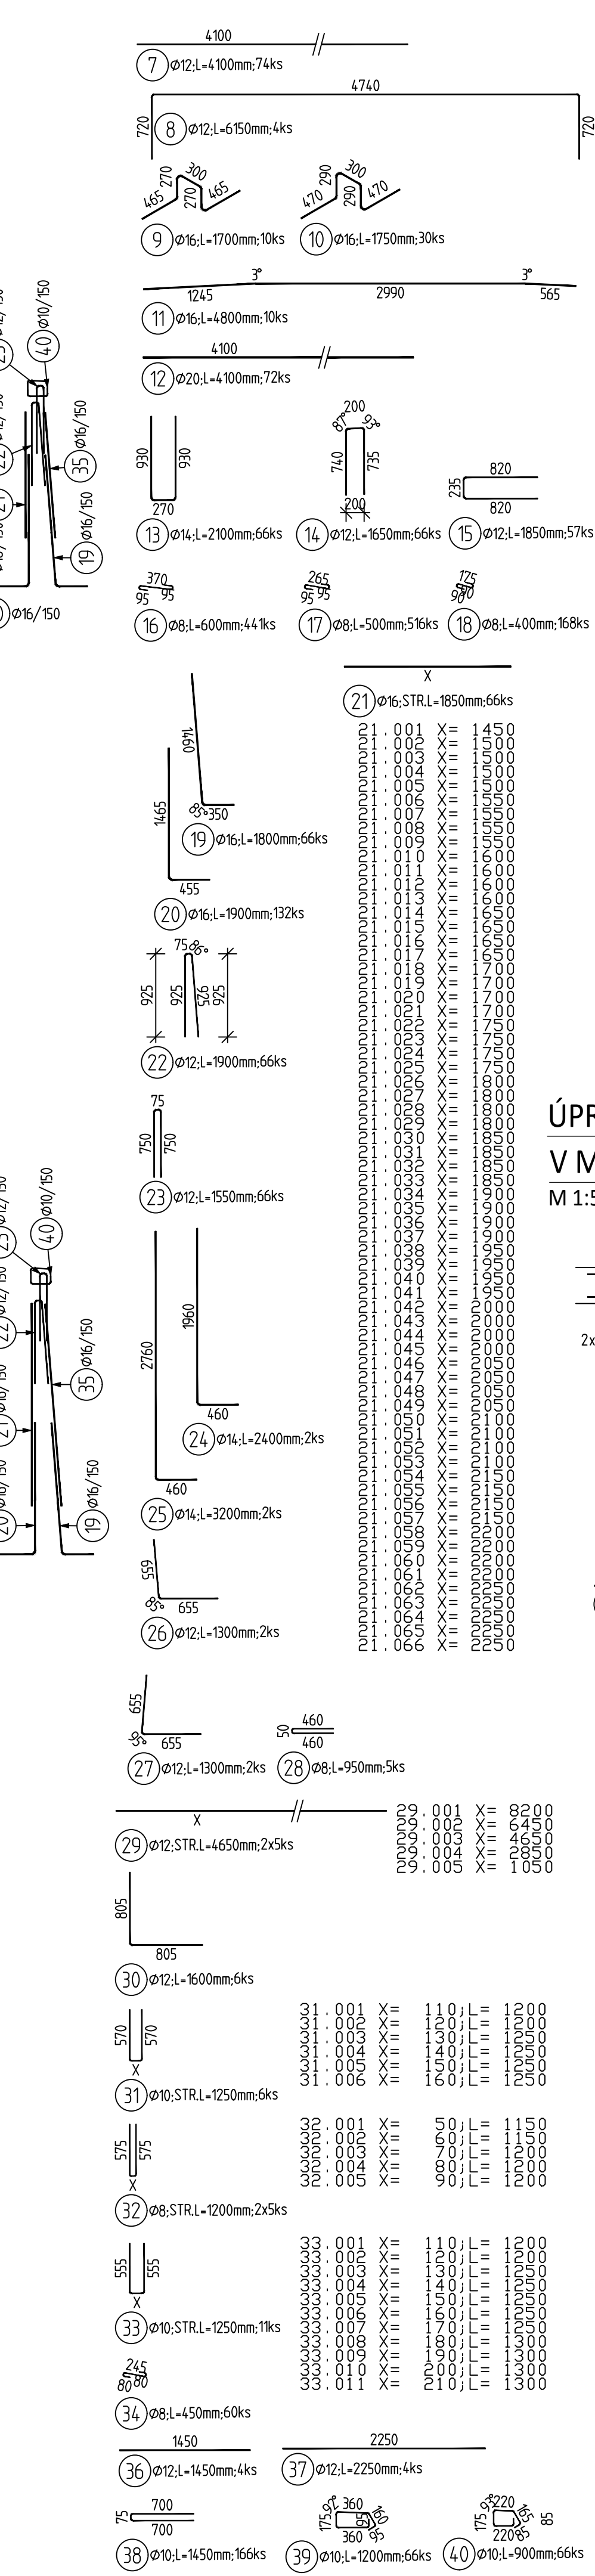
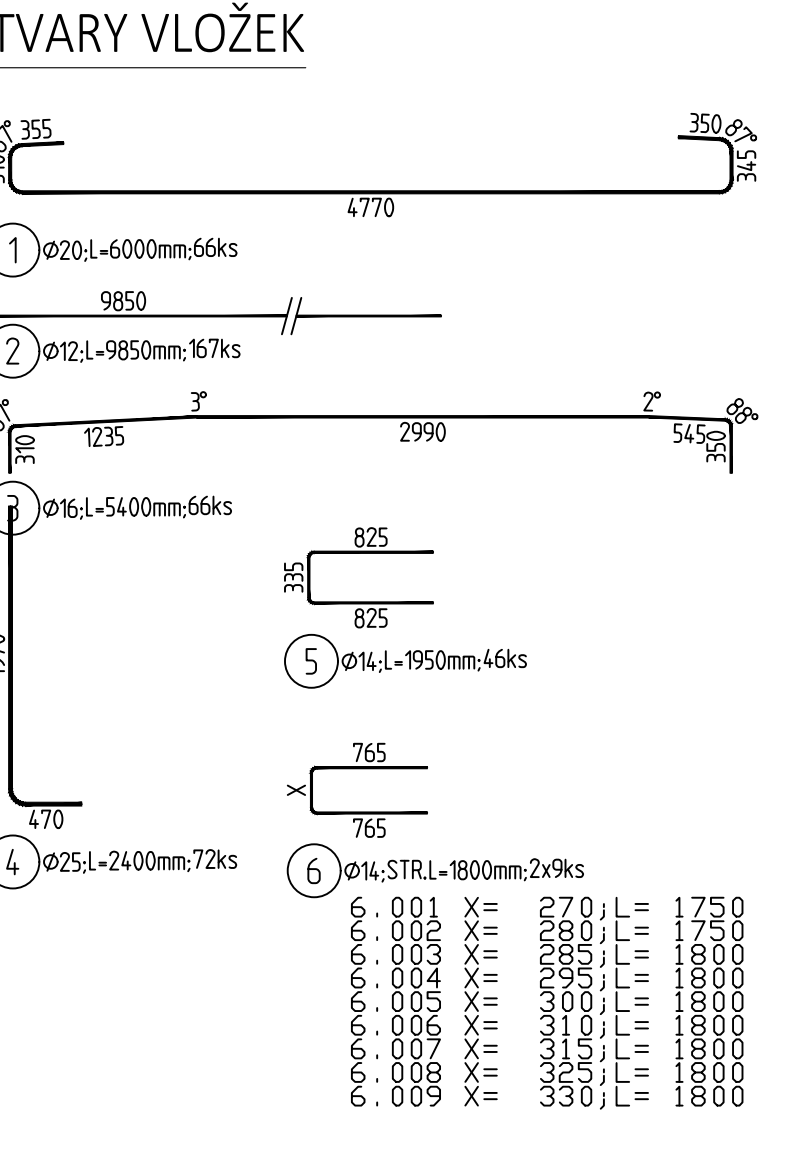
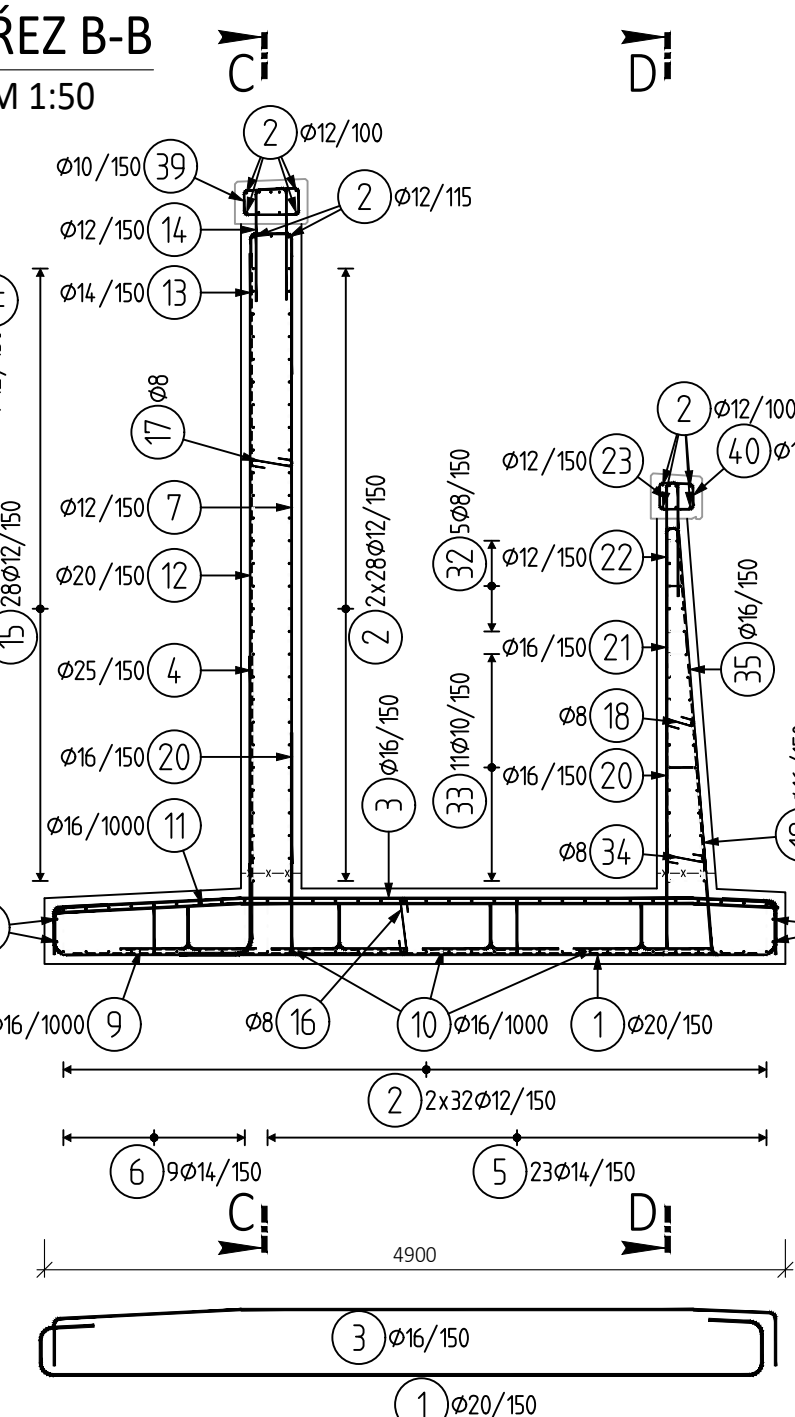
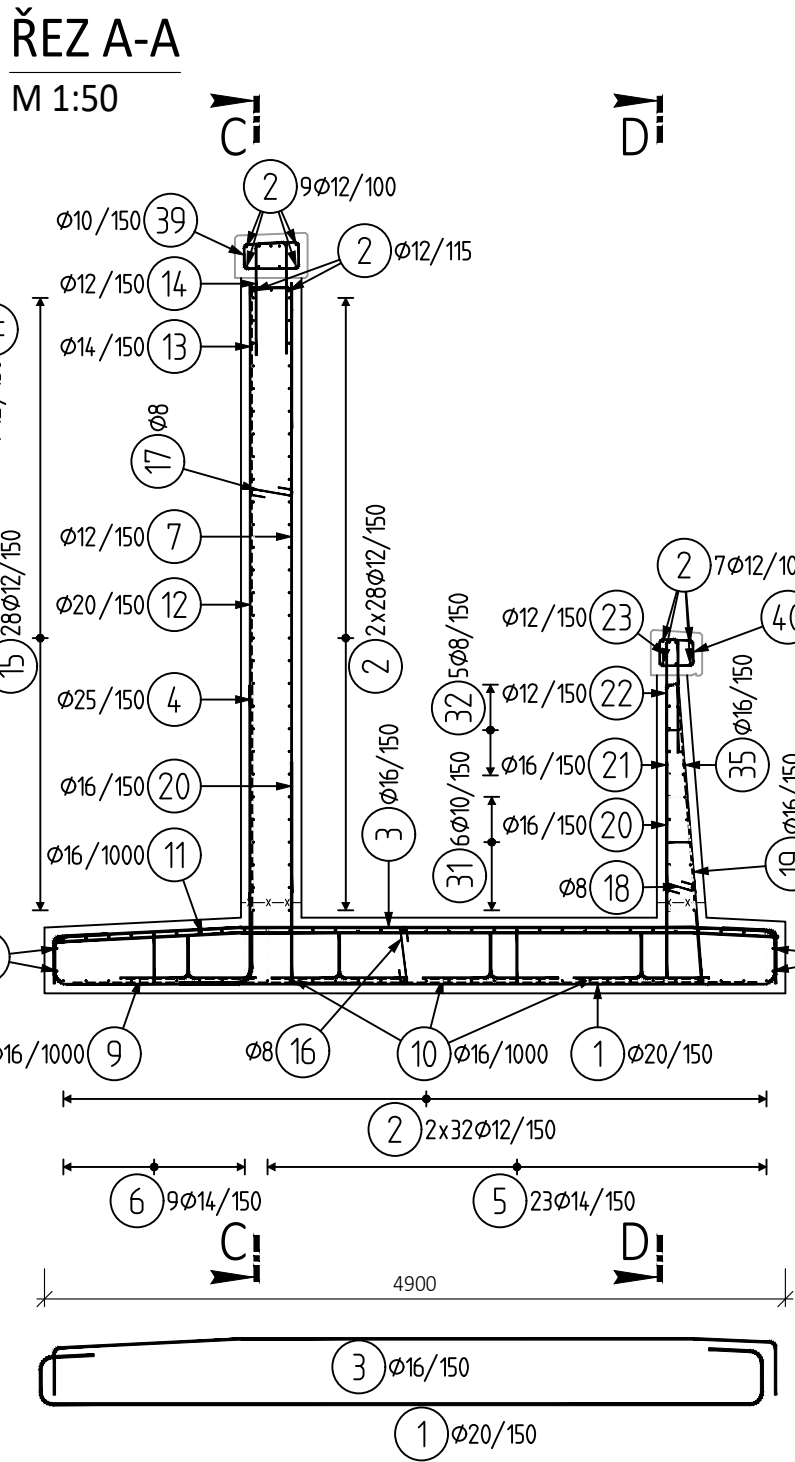
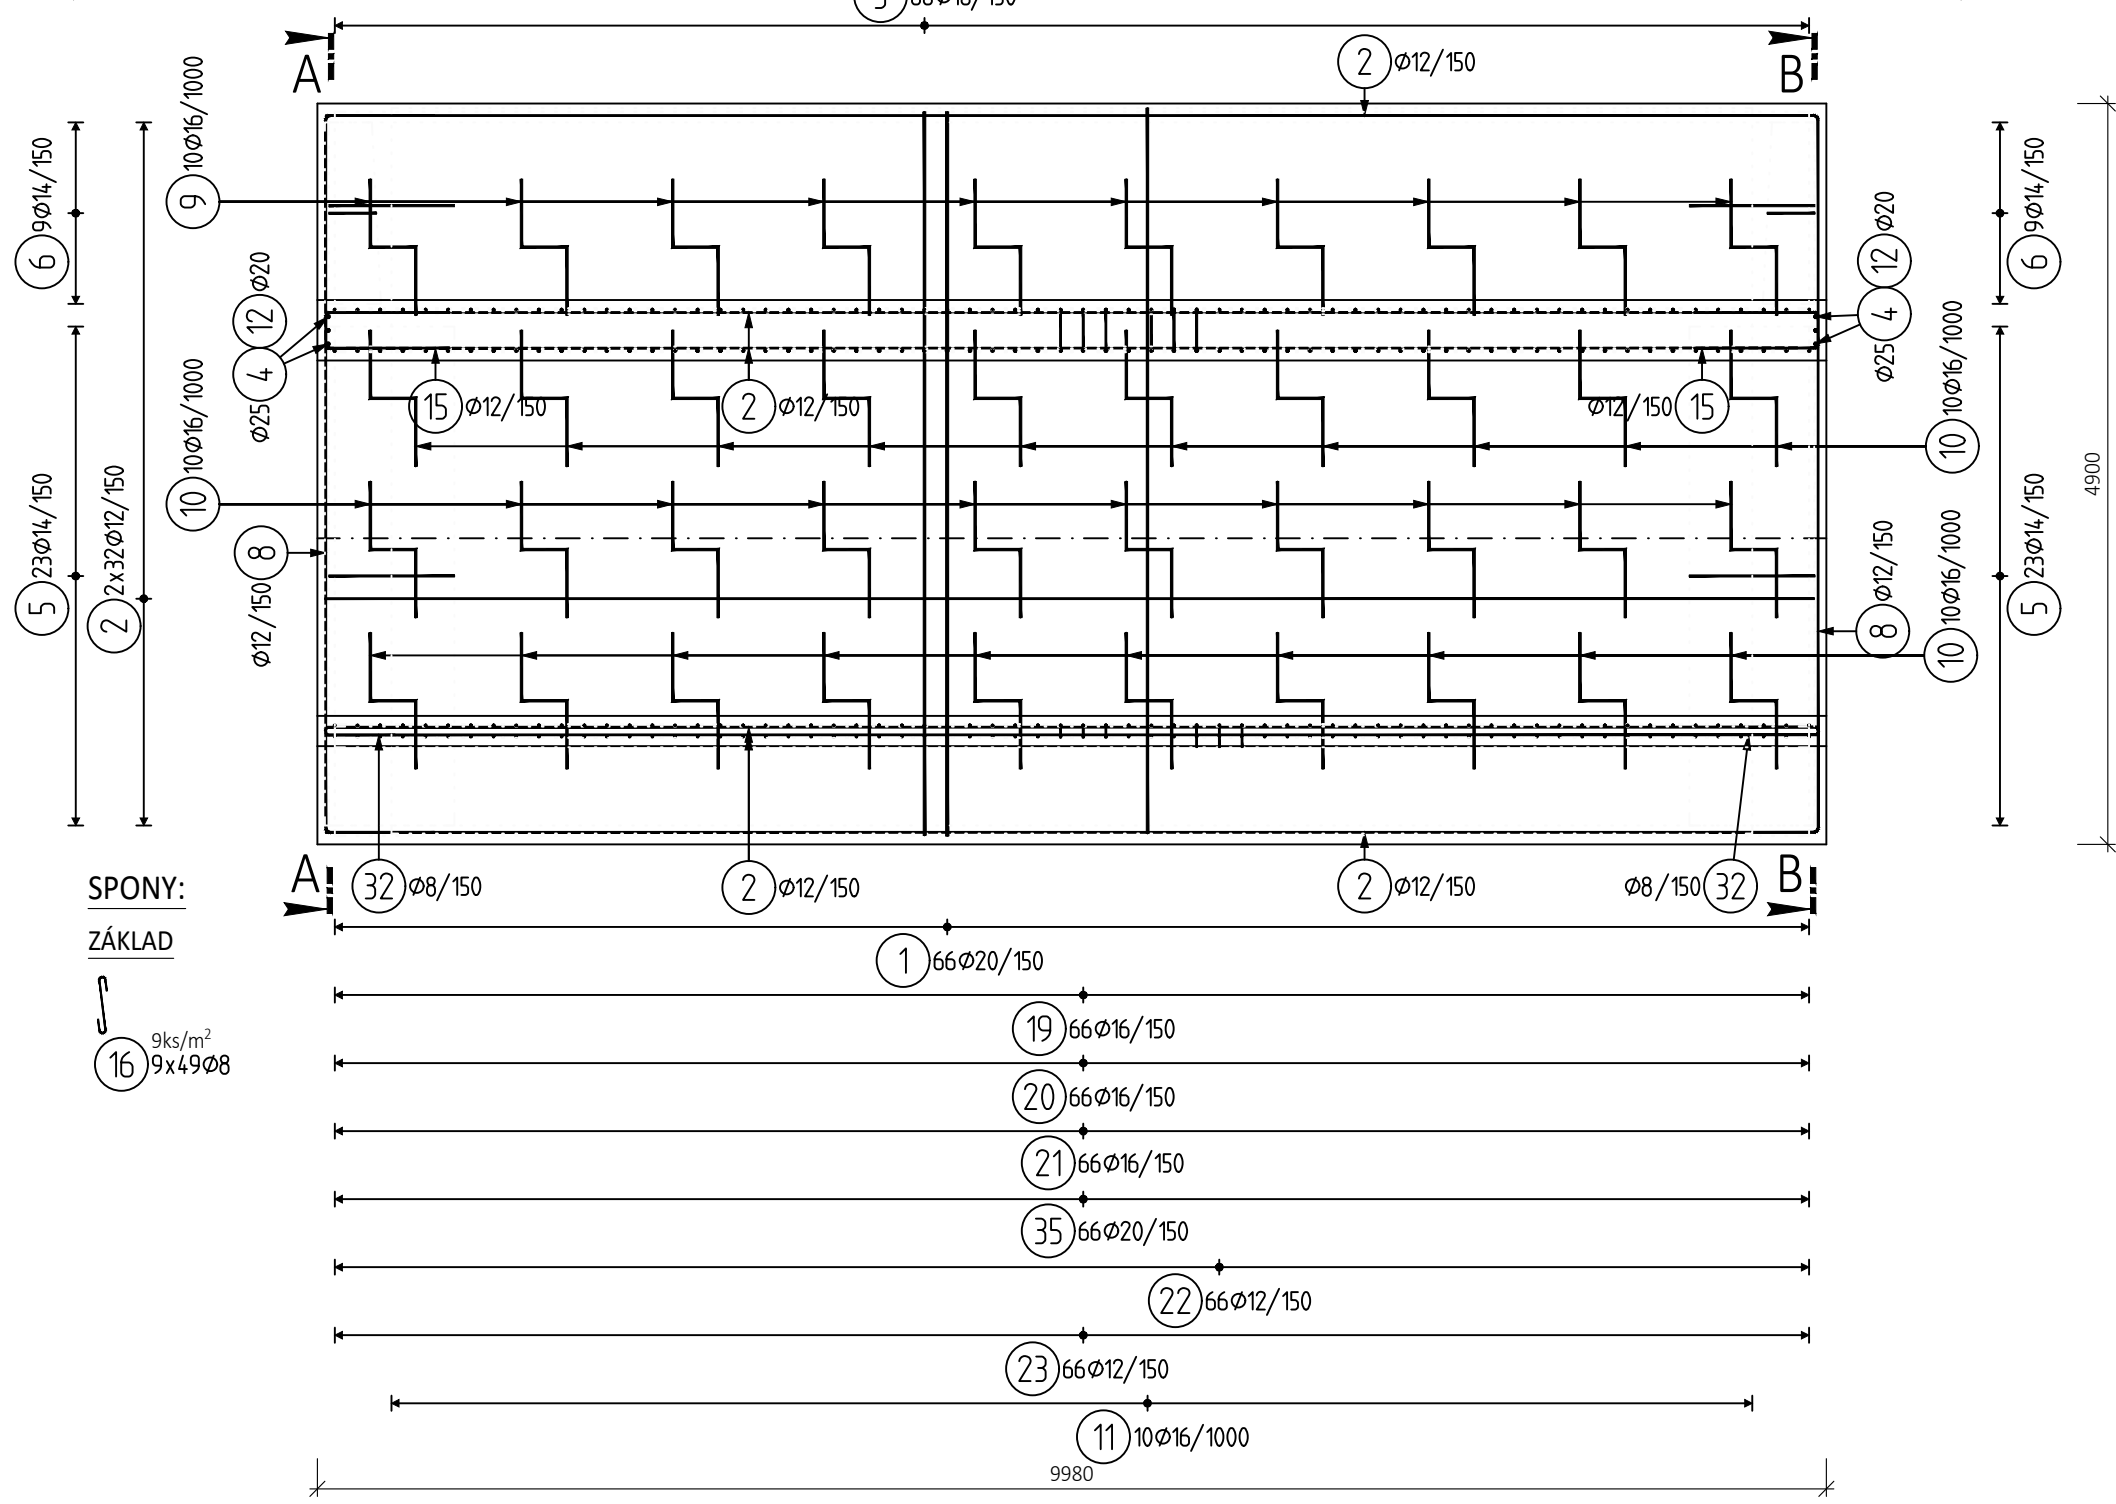
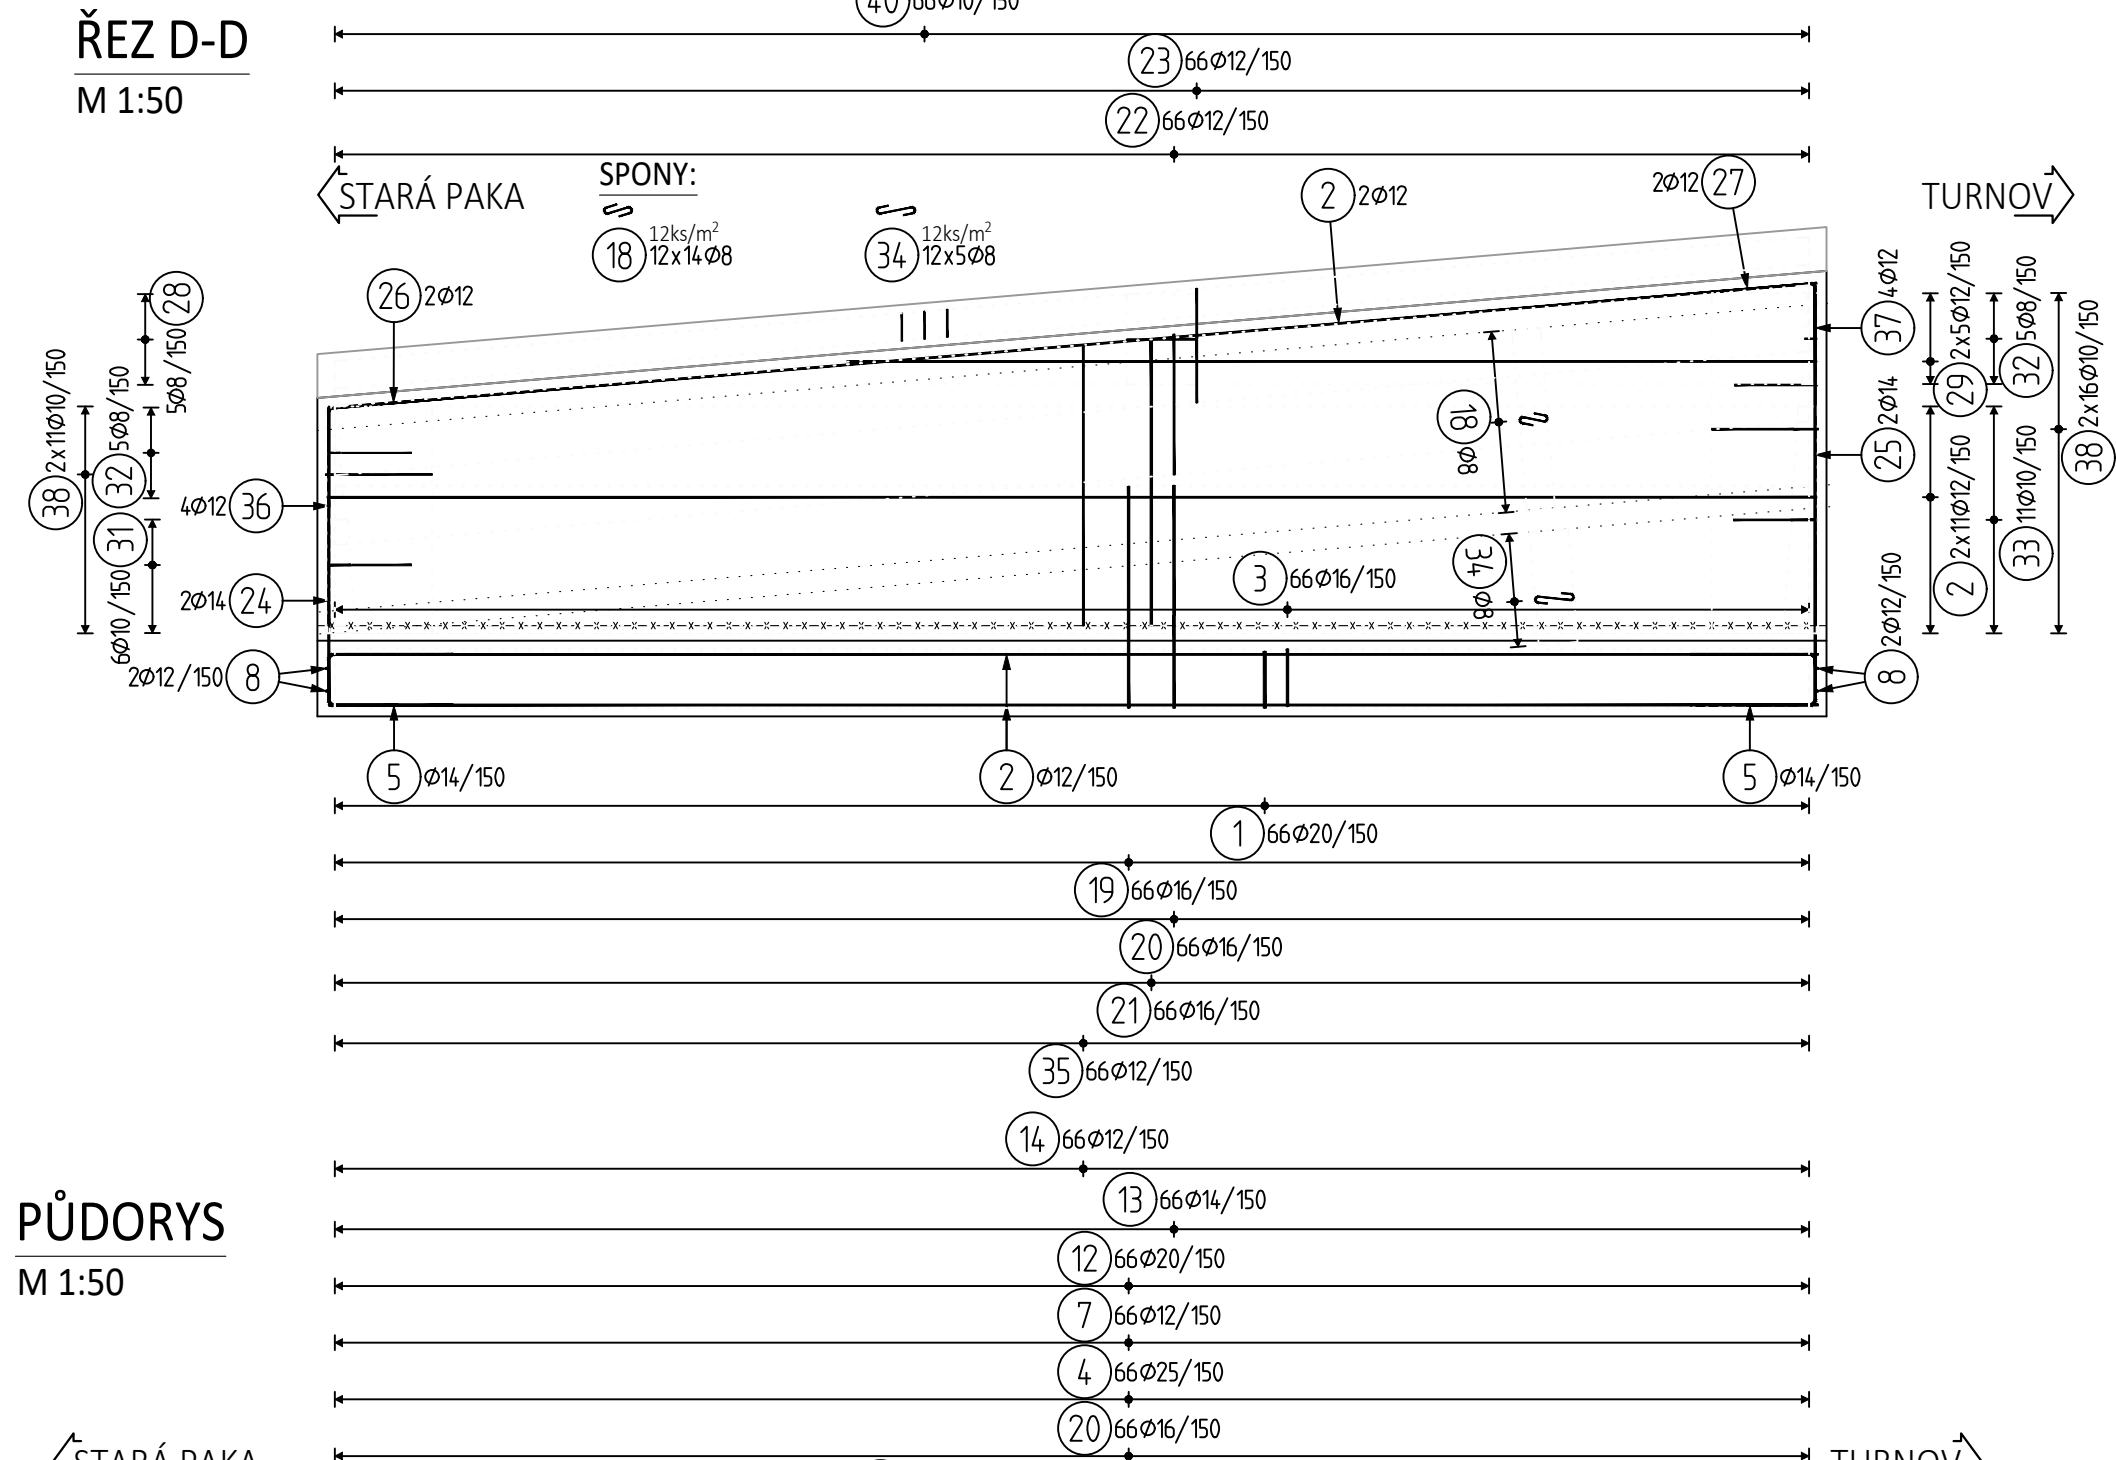
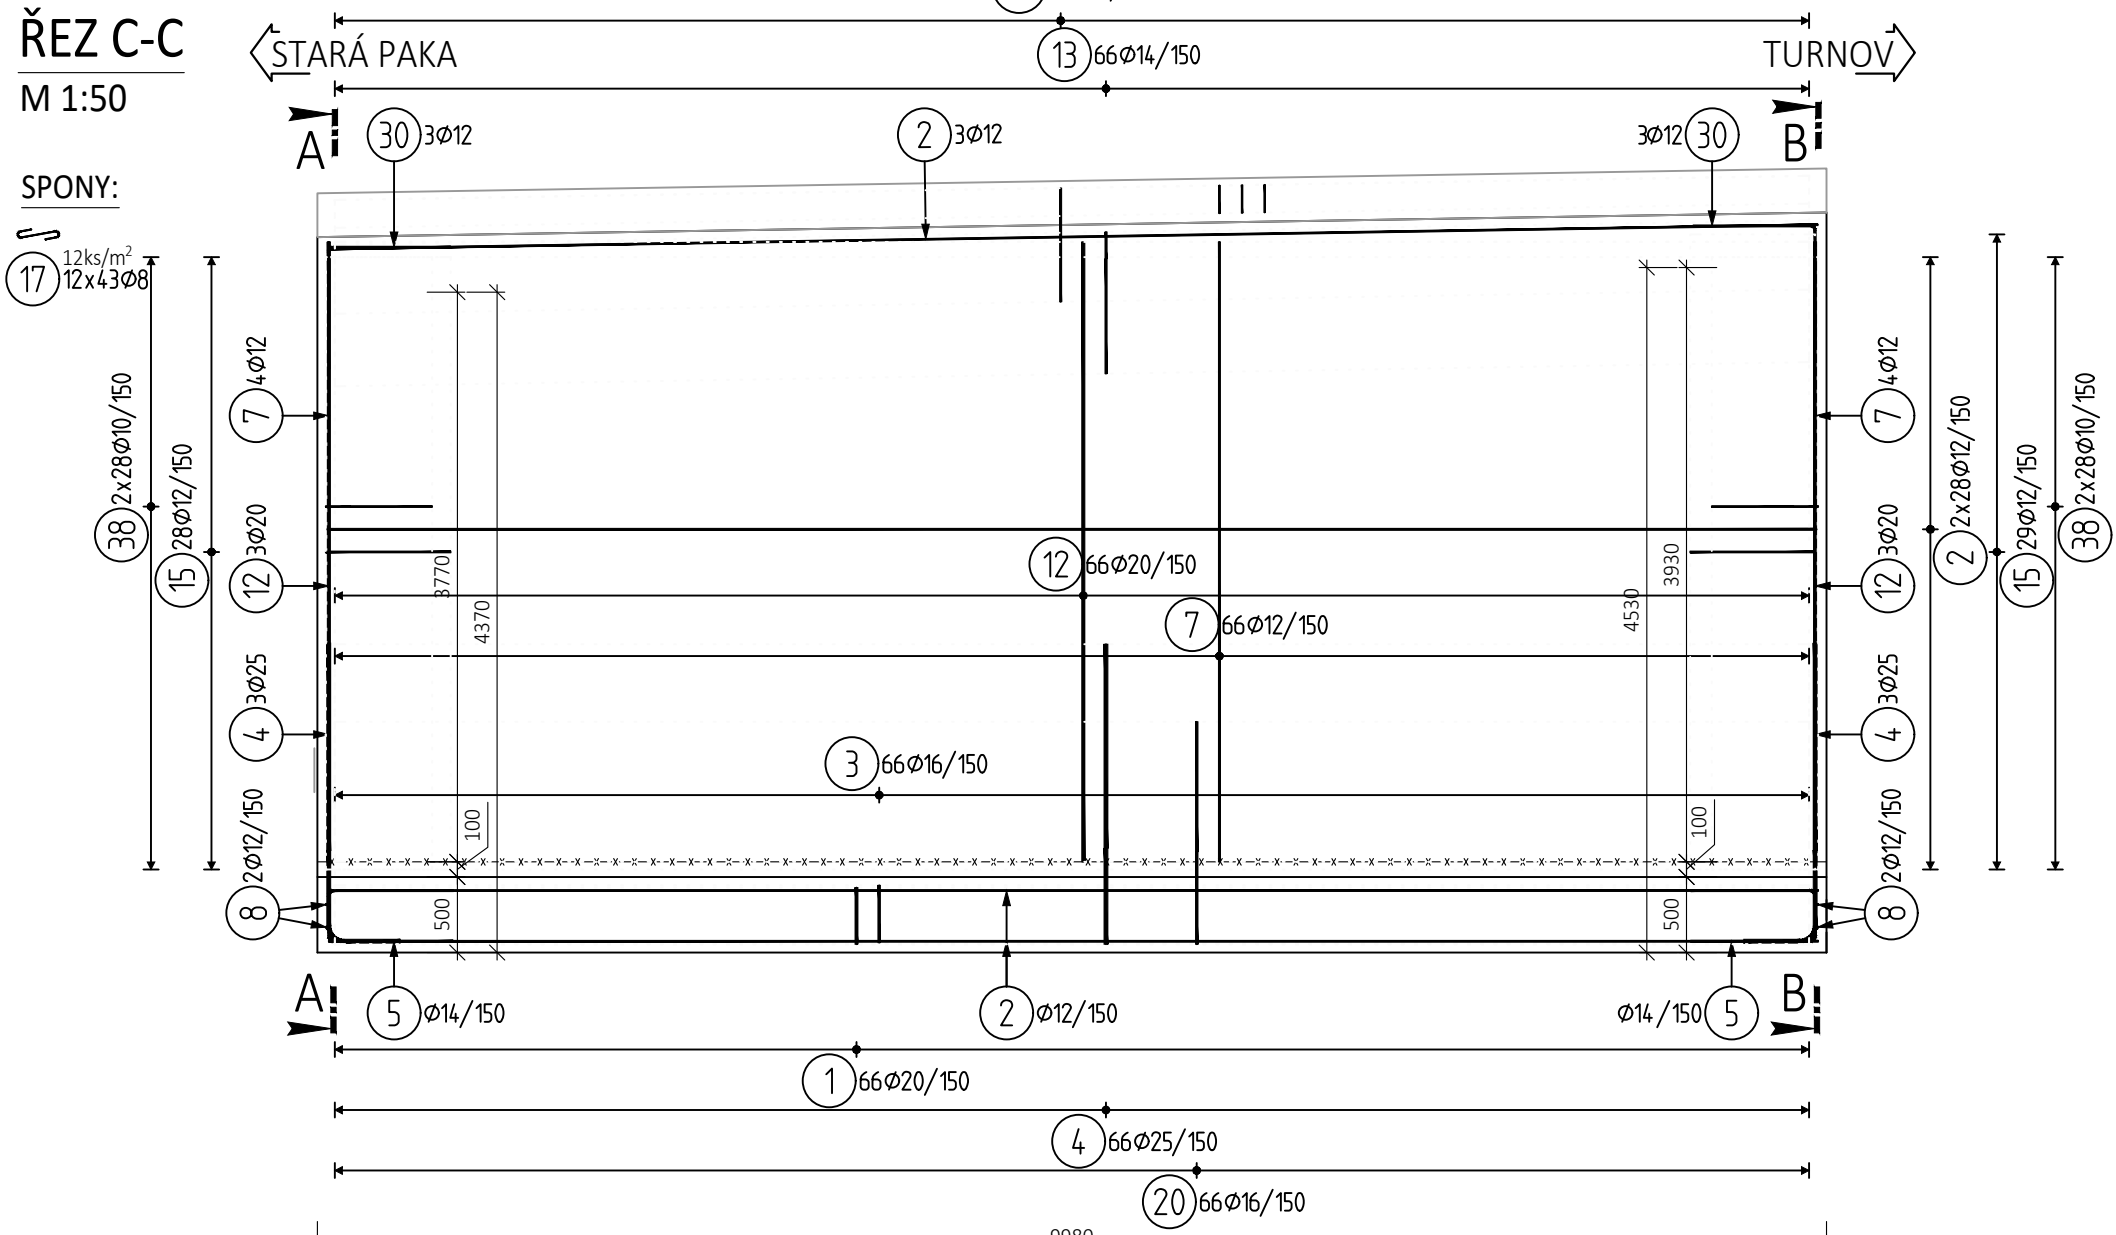


TYP Š2.4; 1ks

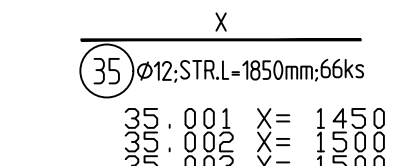

ÚPRAVA VÝZTUŽE STĚN
V MÍSTĚ DILATACE
M 1:50

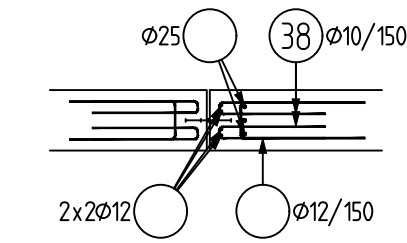

03	...		
02	...		
01	...		
REVIZE	POPIS	DATUM	PODPIS

OBJEDNATEL	SPRÁVA ŽELEZNIC
SPRÁVA ŽELEZNIC, STÁTNÍ ORGANIZACE DLÁŽEŇNÁ 1003/7, 110 00 PRAHA 1	
STAVEBNÍ SPRÁVA ZÁPAD, SOKOLOVSKÁ 1955/278, 190 00 PRAHA 9	

ZHOTOVITEL SAGASTA s.r.o. Sídlo: KOVOVÝPRAVA 1000/24, 162 00 PRAHA 6 IČ: 045 98 555 DIČ: CZ045 98 555	JTSK ČÍSLO SOUPRAVY
ODPOVĚDNÝ PROJEKTANT ING. JAN KREJSA	VYPRACOVAL LADISLAV MOLNÁR
KONTROLA ING. EMIL ŠPAČEK	HIP MICHAL KUDŮK
PODPIS PODPIS	PODPIS
OBSAH	ČÍSLO ZAKÁZKY 120 025
	DOKUMENTACE DUSP
	MĚŘÍTKO 1:50
	DATUM 02/2021
	POČET FORMÁTŮ 8x44
NÁZEV PŘÍLOHY VÝKRES VÝZTUŽE ZDI U NÁSTUPIŠTĚ 2 - TYP 4	ČÁST D.2.1.4.1
	ČÍSLO PŘÍLOHY 15.4