


VZOROVÝ PŘÍČNÝ ŘEZ
MĚŘÍTKO 1:100

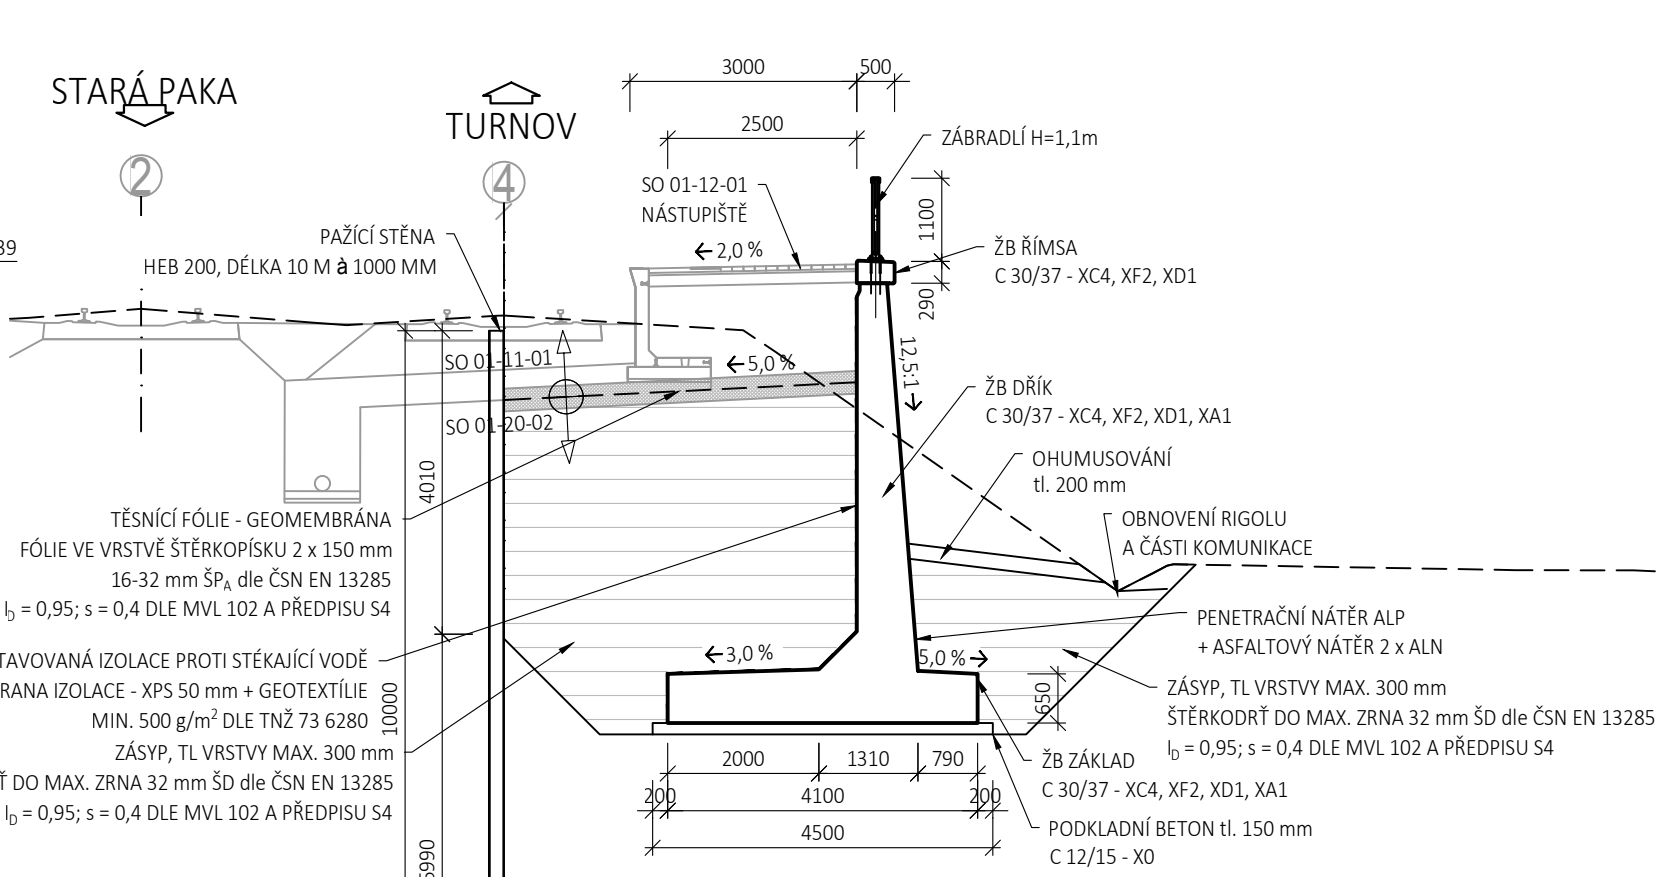

MATERIÁLY:
BETON:
ZÁKLAD, DŘÍK
ŘÍMSY
PODKLADNÍ BETON
OCEL:
BETONÁŘSKÁ VÝZTUŽ
ZÁSYPY:
ZÁSYP

C 30/37 - XC4, XF2, XD1, XA1 - d 0,2 - D_{max}22 - S3, MAX. PRŮSAK 20 mm
C 30/37 - XC4, XF2, XD1 - d 0,2 - D_{max}22 - S3, MAX. PRŮSAK 20 mm
C 12/15 - X0 - d 1,0 - D_{max}22 - S3, MAX. PRŮSAK 20 mm
B500B
ŠD 0/32, l₀ = 0,95; s = 0,4 mm DLE MVL 102 A PŘEDPISU S4

03	...		
02	...		
01	...		
REVIZE	POPIS	DATUM	PODPIS

OBJEDNATEL	
SPRÁVA ŽELEZNIC, STÁTNÍ ORGANIZACE DLÁŽEŇNÁ 1003/7, 110 00 PRAHA 1	
STAVEBNÍ SPRÁVA ŽÁPAD, SOKOLOVSKÁ 1955/278, 190 00 PRAHA 9	

ZHOTOVITEL SAGASTA s.r.o. SIDLO: NOVODVORSKÁ 1010/14, 142 00 PRAHA 4 IČ: 045 98 555	UTSK ČÍSLO SOUPRAVY
ODPOVĚDNÝ PROJEKTANT ING. DÁVID KUČÍK	VYPRACOVAL ING. MICHAL PREKOP
KONTROLA ING. MICHAL KUČÍK	HIP ING. EMIL ŠPAČEK
PODPIS PODPIS	PODPIS PODPIS
ČÍSLO ZAKÁZKY 120 025	DOKUMENTACE DUSP + PDPS
MĚŘÍTKO 1:200, 100	DATUM 02/2021
POČET FORMÁTŮ 6x44	ČÁST D.2.1.4.2
NÁZEV PŘÍLOHY PŘEHLEDNÉ VÝKRESY	ČÍSLO PŘÍLOHY 2

DOKUMENTACE LZE UŽÍVAT POUZE VE SMYSLU PŘÍSLUŠNÉ SMLOUVY O DÍLO, VÝKRES, ČI JEHO ČÁST, NEMŮŽE BÝT KOPÍROVÁN NEBO JINÝM ZPŮSOBEM ROZŠÍŘOVÁN POUZE PO PŘEDCHOZÍM SOUHLASÍ SAGASTA, s.r.o.