

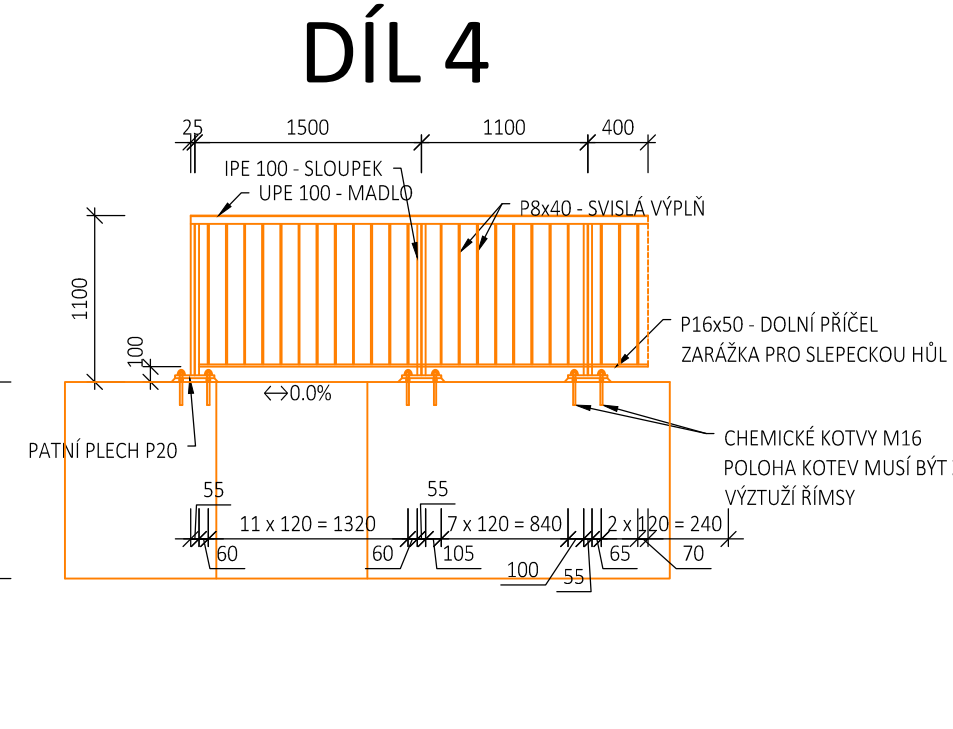
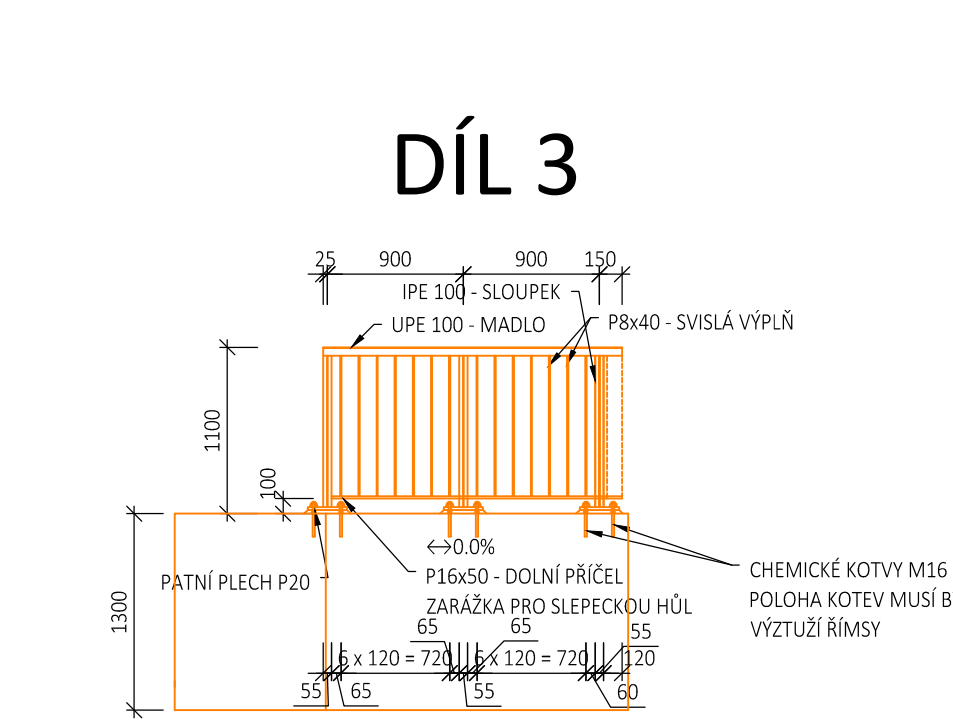
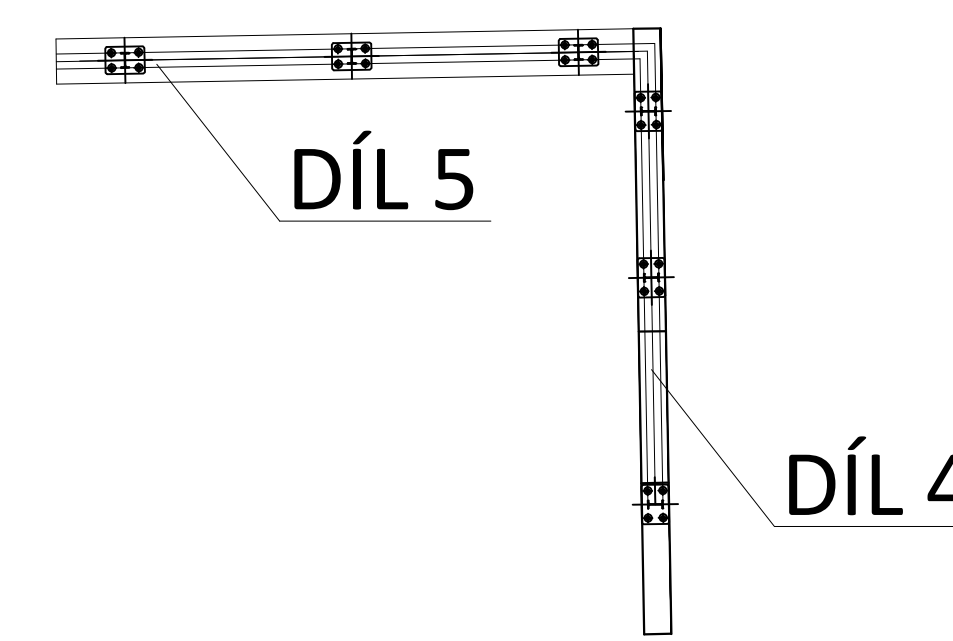
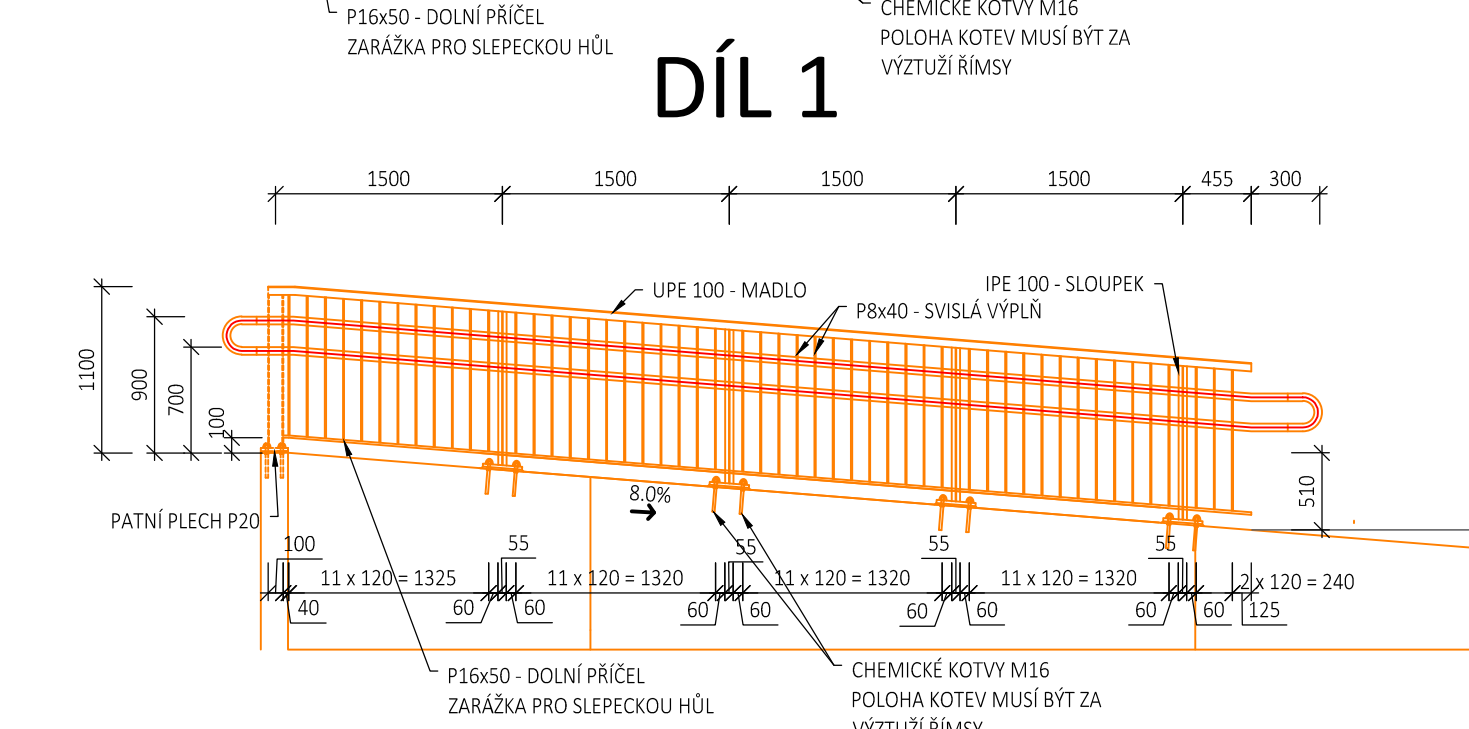
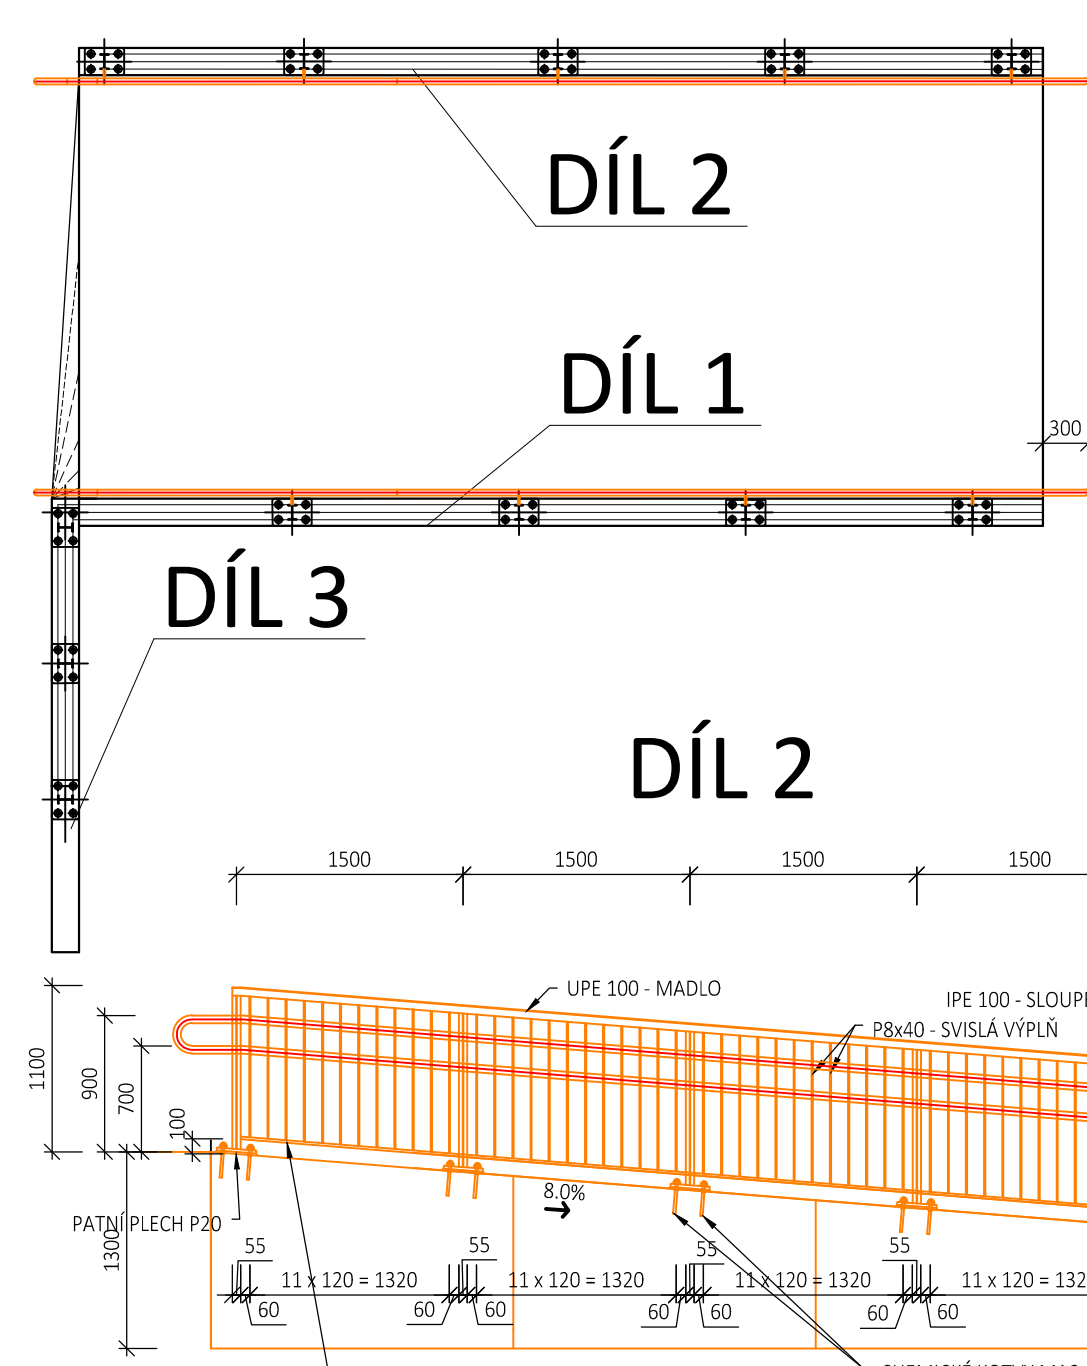
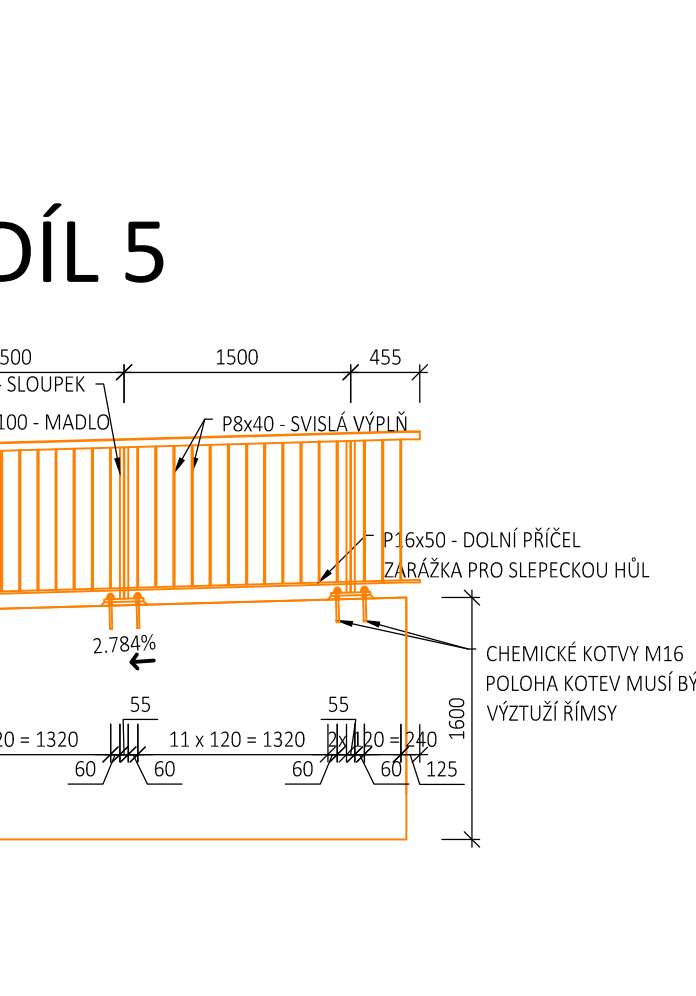


ZÁBRADLÍ - NÁSTUPIŠTĚ Č.1

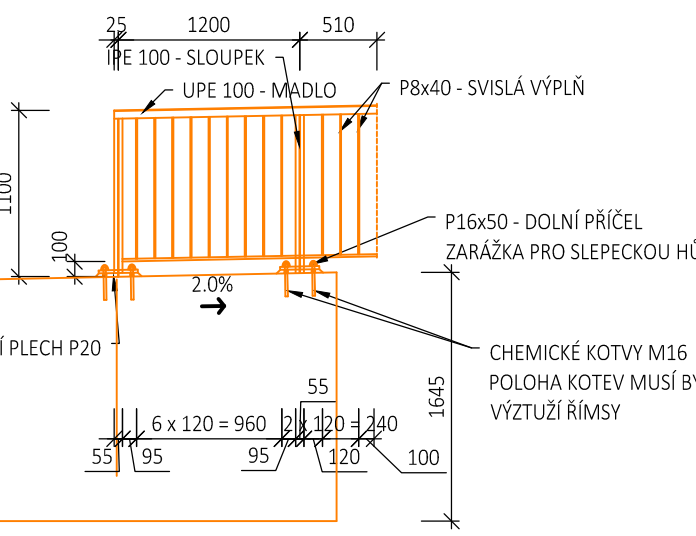

ZÁBRADLÍ - NÁSTUPIŠTĚ Č.2

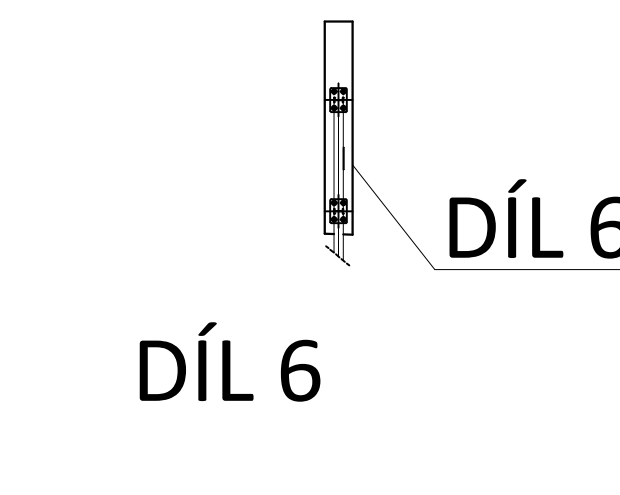

VÝKAZ MATERIÁLU					
Díl	zabradlí	Popis	Počet kusů	Průřez	Délka mm
Hmotnost v kg	kg/m	Celkem			
díl 1	madlo	1	UPE 100	6464	9.82
	dolní příčel	1	P16x50	6414	6.28
	sloupek	4	IPE 100	1000	8.10
	svislá výplň	46	P8x40	930	2.51
	patní plech	4	P20x200	260	31.40
		1			276.19
díl 2	madlo	1	UPE 100	6235	9.82
	dolní příčel	1	P16x50	6180	6.28
	sloupek	5	IPE 100	1000	8.10
	svislá výplň	45	P8x40	930	2.51
	patní plech	5	P20x200	260	31.40
		1			286.40
díl 3	madlo	1	UPE 100	1978	9.82
	dolní příčel	1	P16x50	1823	6.28
	sloupek	3	IPE 100	1000	8.10
	svislá výplň	12	P8x40	930	2.51
	patní plech	3	P20x200	260	31.40
		1			107.68
díl 4	madlo	1	UPE 100	3075	9.82
	dolní příčel	1	P16x50	2970	6.28
	sloupek	3	IPE 100	1000	8.10
	svislá výplň	20	P8x40	930	2.51
	patní plech	3	P20x200	260	31.40
		1			144.33
díl 5	madlo	1	UPE 100	3960	9.82
	dolní příčel	3	P16x50	3908	6.28
	sloupek	3	IPE 100	1000	8.10
	svislá výplň	26	P8x40	930	2.51
	patní plech	3	P20x200	260	31.40
		1			222.00
díl 6	madlo	1	UPE 100	1740	9.82
	dolní příčel	3	P16x50	1680	6.28
	sloupek	2	IPE 100	1000	8.10
	svislá výplň	8	P8x40	930	2.51
	patní plech	2	P20x200	260	31.40
		1			1036.59
SOUČET					20.73
+ 2% svary					1057.32
CELKEM					1057.32

03			
02	ODEVZDÁNÍ DOKUMENTACE PO PŘÍPOMÍNKÁCH	28.8.2021	
01		DATUM	PODPIS
REVIZE	POPIS		

SPRÁVA ŽELEZNIC, STÁTNÍ ORGANIZACE DLÁŽDĚNÁ 1003/7, 110 00 PRAHA 1	SPRÁVA ŽELEZNIC
STAVEBNÍ SPRÁVA ZÁPAD, SOKOLOVSKÁ 1955/278, 190 00 PRAHA 9	

SAGASTA s.r.o. SÍDLO: NOVODVORSKÁ 1010/414, 142 00 PRAHA 4 IČ: 045 98 555				JTSK ČÍSLO SOUPRAVY	Bpv
ODPOVĚDNÝ PROJEKTANT ING. EMIL ŠPAČEK				VYPRACOVAL ING. BARBARA SZATULJAK	KONTROLA ING. MICHAL KUDLIK
PODPIS OBSAH				PODPIS PODPIS	PODPIS PODPIS
ČÍSLO ZAKÁZKY DOKUMENTACE MÉRITKO DATUM POČET FORMÁTŮ				120 025 DUSP 1:50 02/2021 6X44	
Rekonstrukce nástupiště ŽST Semily SO 01-12-01 ŽST SEMILY, NÁSTUPIŠTĚ A ZPEVNĚNÉ PLOCHY				ČÁST D.2.1.2	ČÍSLO PŘÍLOHY 2.5
ZÁBRADLÍ					
DOKUMENTACE LZE UŽÍVAT POUZE VE SMYSLU PRÍSLUŠNÉ SMLOUVY O DÍLO. VÝKRES, ČI JEHO ČÁST, MUŽE BÝT KOPÍROVÁN NEBO JINÝM ZPŮSOBEM ROZŠÍŘOVÁN POUZE PO PŘEDCHOZÍM SOUHLASU ELTOD.					