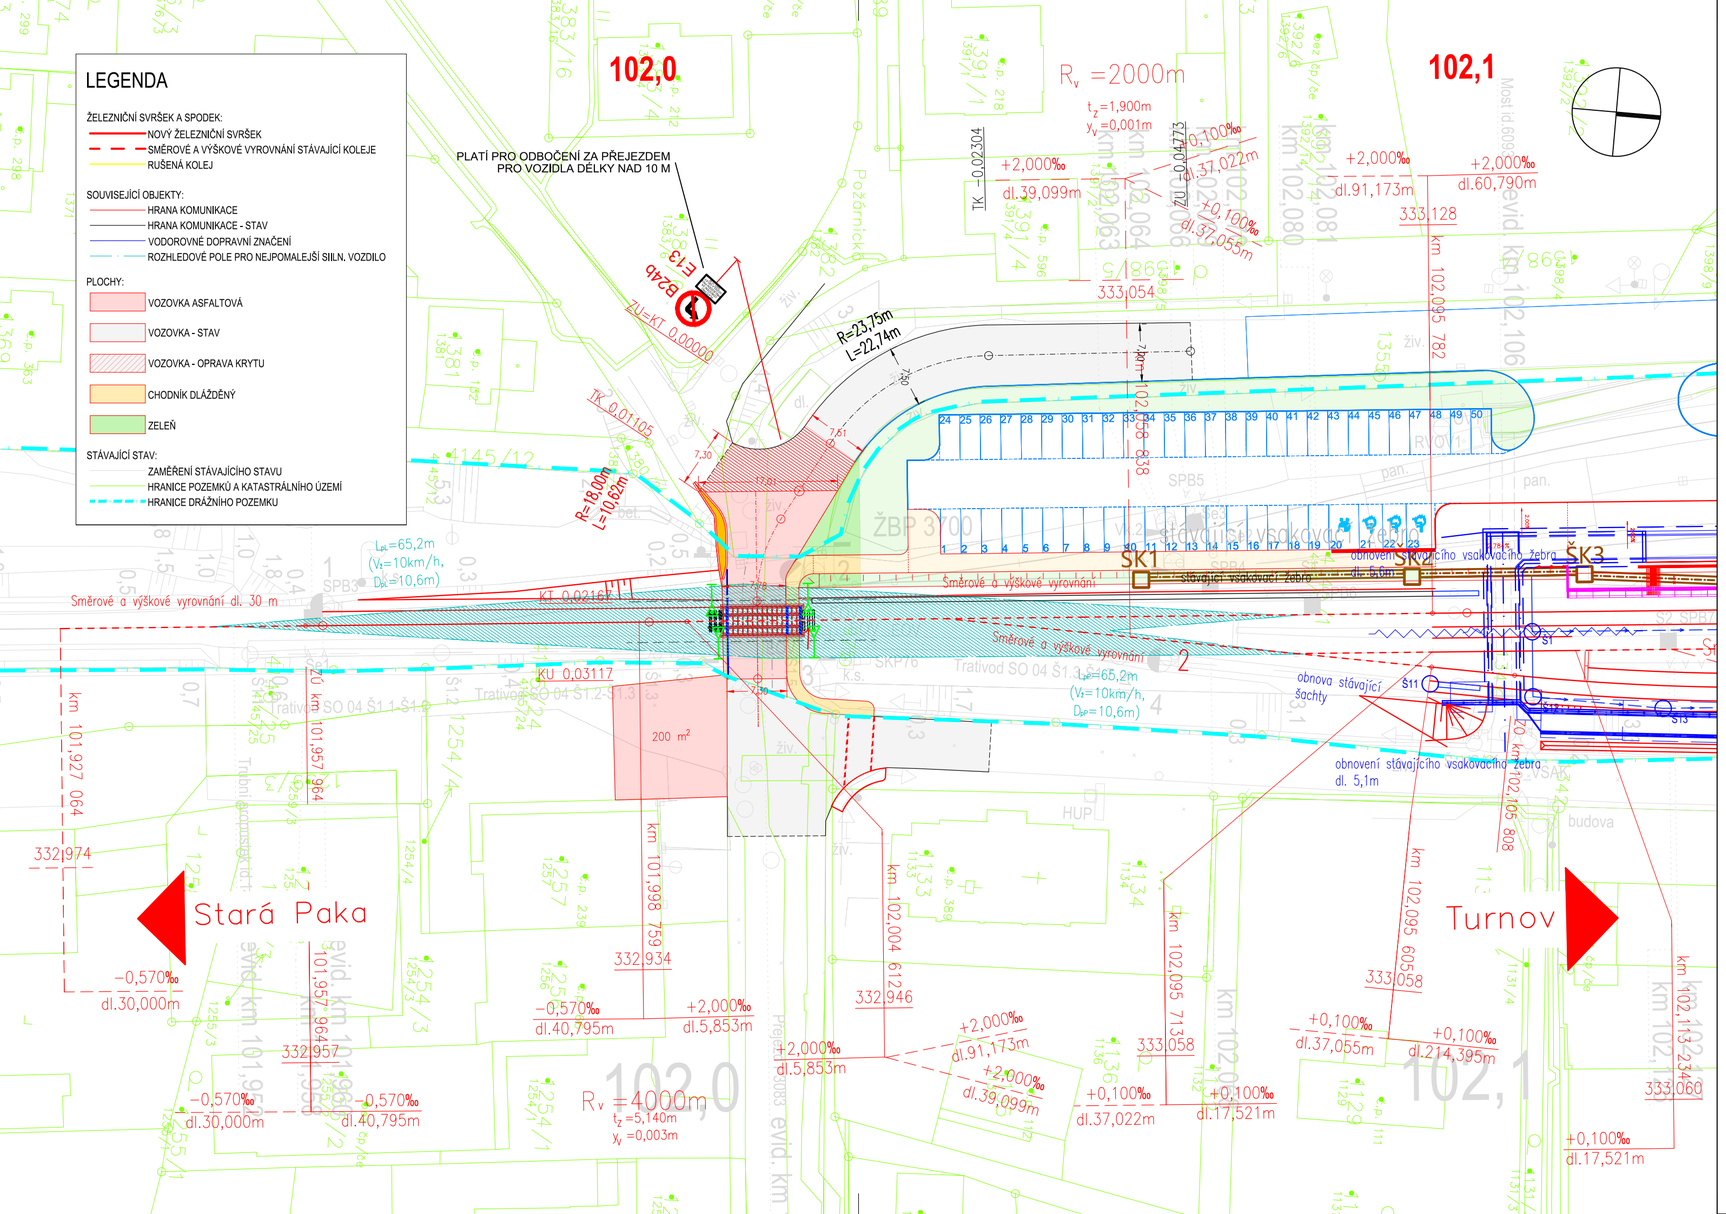

REVIZE	POPIS	DATUM	PODPIS
03			
02	ODEVZDÁNÍ DOKUMENTACE PO PŘIPOMÍNKÁCH	28.8.2021	
01	ODEVZDÁNÍ DOKUMENTACE K PŘIPOMÍNKÁM	28.2.2021	

OBJEDNATEL

SPRÁVA ŽELEZNIC, STÁTNÍ ORGANIZACE
DLÁŽDĚNÁ 1003/7, 110 00 PRAHA 1

STAVEBNÍ SPRÁVA ZÁPAD, SOKOLOVSKÁ 1955/278, 190 00 PRAHA 9

SPRÁVA ŽELEZNIC

ZHOTOVITEL

SAGASTA s.r.o.
SÍDLO: NOVODVORSKÁ 1010/14, 142 00 PRAHA 4
IČ: 045 98 555 DIČ: CZ045 98 555

SAGASTA

ODPOVĚDNÝ PROJEKTANT	VYPRACOVAL	KONTROLA	HIP
ING. PETR VELEK	ING. PETR VELEK	ING. MICHAL KUDLÍK	ING. EMIL ŠPAČEK
PODPIS	PODPIS	PODPIS	PODPIS

JTSK	Bpv
ČÍSLO SOUPRAVY	

OBSAH

Rekonstrukce nástupišť ŽST Semily
SO 01-13-01 Železniční přejezdy

ČÍSLO ZAKÁZKY	120 025
DOKUMENTACE	DUSP
MĚŘÍTKO	1:500
DATUM	02/2021
POČET FORMÁTŮ	3 x A4

NÁZEV PŘÍLOHY

Situace

ČÁST	ČÍSLO PŘÍLOHY
D.2.1.3	2.1

DOKUMENTACI LZE UŽÍVAT POUZE VE SMYSLU PŘÍSLUŠNÉ SMLOUVY O DÍLO. VÝKRES, ČI JEHO ČÁST, MŮŽE BÝT KOPÍROVÁN NEBO JINÝM ZPŮSOBEM ROZŠÍŘOVÁN POUZE PO PŘEDCHOZÍM SOUHLASU SAGASTA, s.r.o.