


Č. BODU	X	Y	Z	VÝZNAM BODU
101	671596,694	994753,359	332,946	Z směr. a výšk. vyrovnání koleje
102	671597,532	994744,825	332,963	křížení osy koleje s osou PK
103	671598,177	994738,256	332,976	výměnový styk výhybky
104	671619,923	994737,788	333,212	začátek úseku PK
105	671613,811	994741,065	333,169	začátek obnovy vozovky
106	671610,185	994743,009	333,144	začátek oblouku=lom nivelety PK
107	671602,121	994745,140	332,963	lom nivelety PK
108	671599,925	994745,059	332,963	konec oblouku PK
109	671596,785	994744,752	332,963	lom nivelety PK
110	671593,377	994744,418	332,838	lom nivelety PK
111	671590,468	994744,133	332,579	KÚ PK=konec obnovy vozovky
112	671590,102	994747,864	332,485	hrana PK
113	671590,819	994740,564	332,489	hrana PK
114	671590,845	994748,370	334,264	hrana PK
115	671612,622	994753,325	334,148	hrana PK
116	671614,269	994736,388	333,144	hrana PK
117	671618,973	994749,717	334,244	hrana PK
118	671622,040	994740,905	333,253	hrana PK
119	671617,999	994734,564	333,161	hrana PK
120	671595,362	994748,782	332,917	závěrná zídka přejezdové konstrukce
121	671596,300	994739,228	332,937	závěrná zídka přejezdové konstrukce
122	671598,884	994749,128	332,955	závěrná zídka přejezdové konstrukce
123	671599,828	994739,574	332,974	závěrná zídka přejezdové konstrukce
124	671597,126	994748,955	332,955	závěrná zídka přejezdové konstrukce
125	671598,064	994739,401	332,974	závěrná zídka přejezdové konstrukce
126	671600,127	994749,324	332,955	povrch odvodňovacího žlabu
127	671600,887	994741,587	332,970	povrch odvodňovacího žlabu
128	671604,388	994748,013	333,135	povrch odvodňovacího žlabu
129	671606,654	994737,147	333,216	povrch odvodňovacího žlabu
130	671590,650	994747,920	332,604	hrana zpevněné plochy
131	671575,797	994746,589	331,371	hrana zpevněné plochy
132	671588,008	994761,756	332,604	hrana zpevněné plochy
133	671574,195	994760,208	331,371	hrana zpevněné plochy

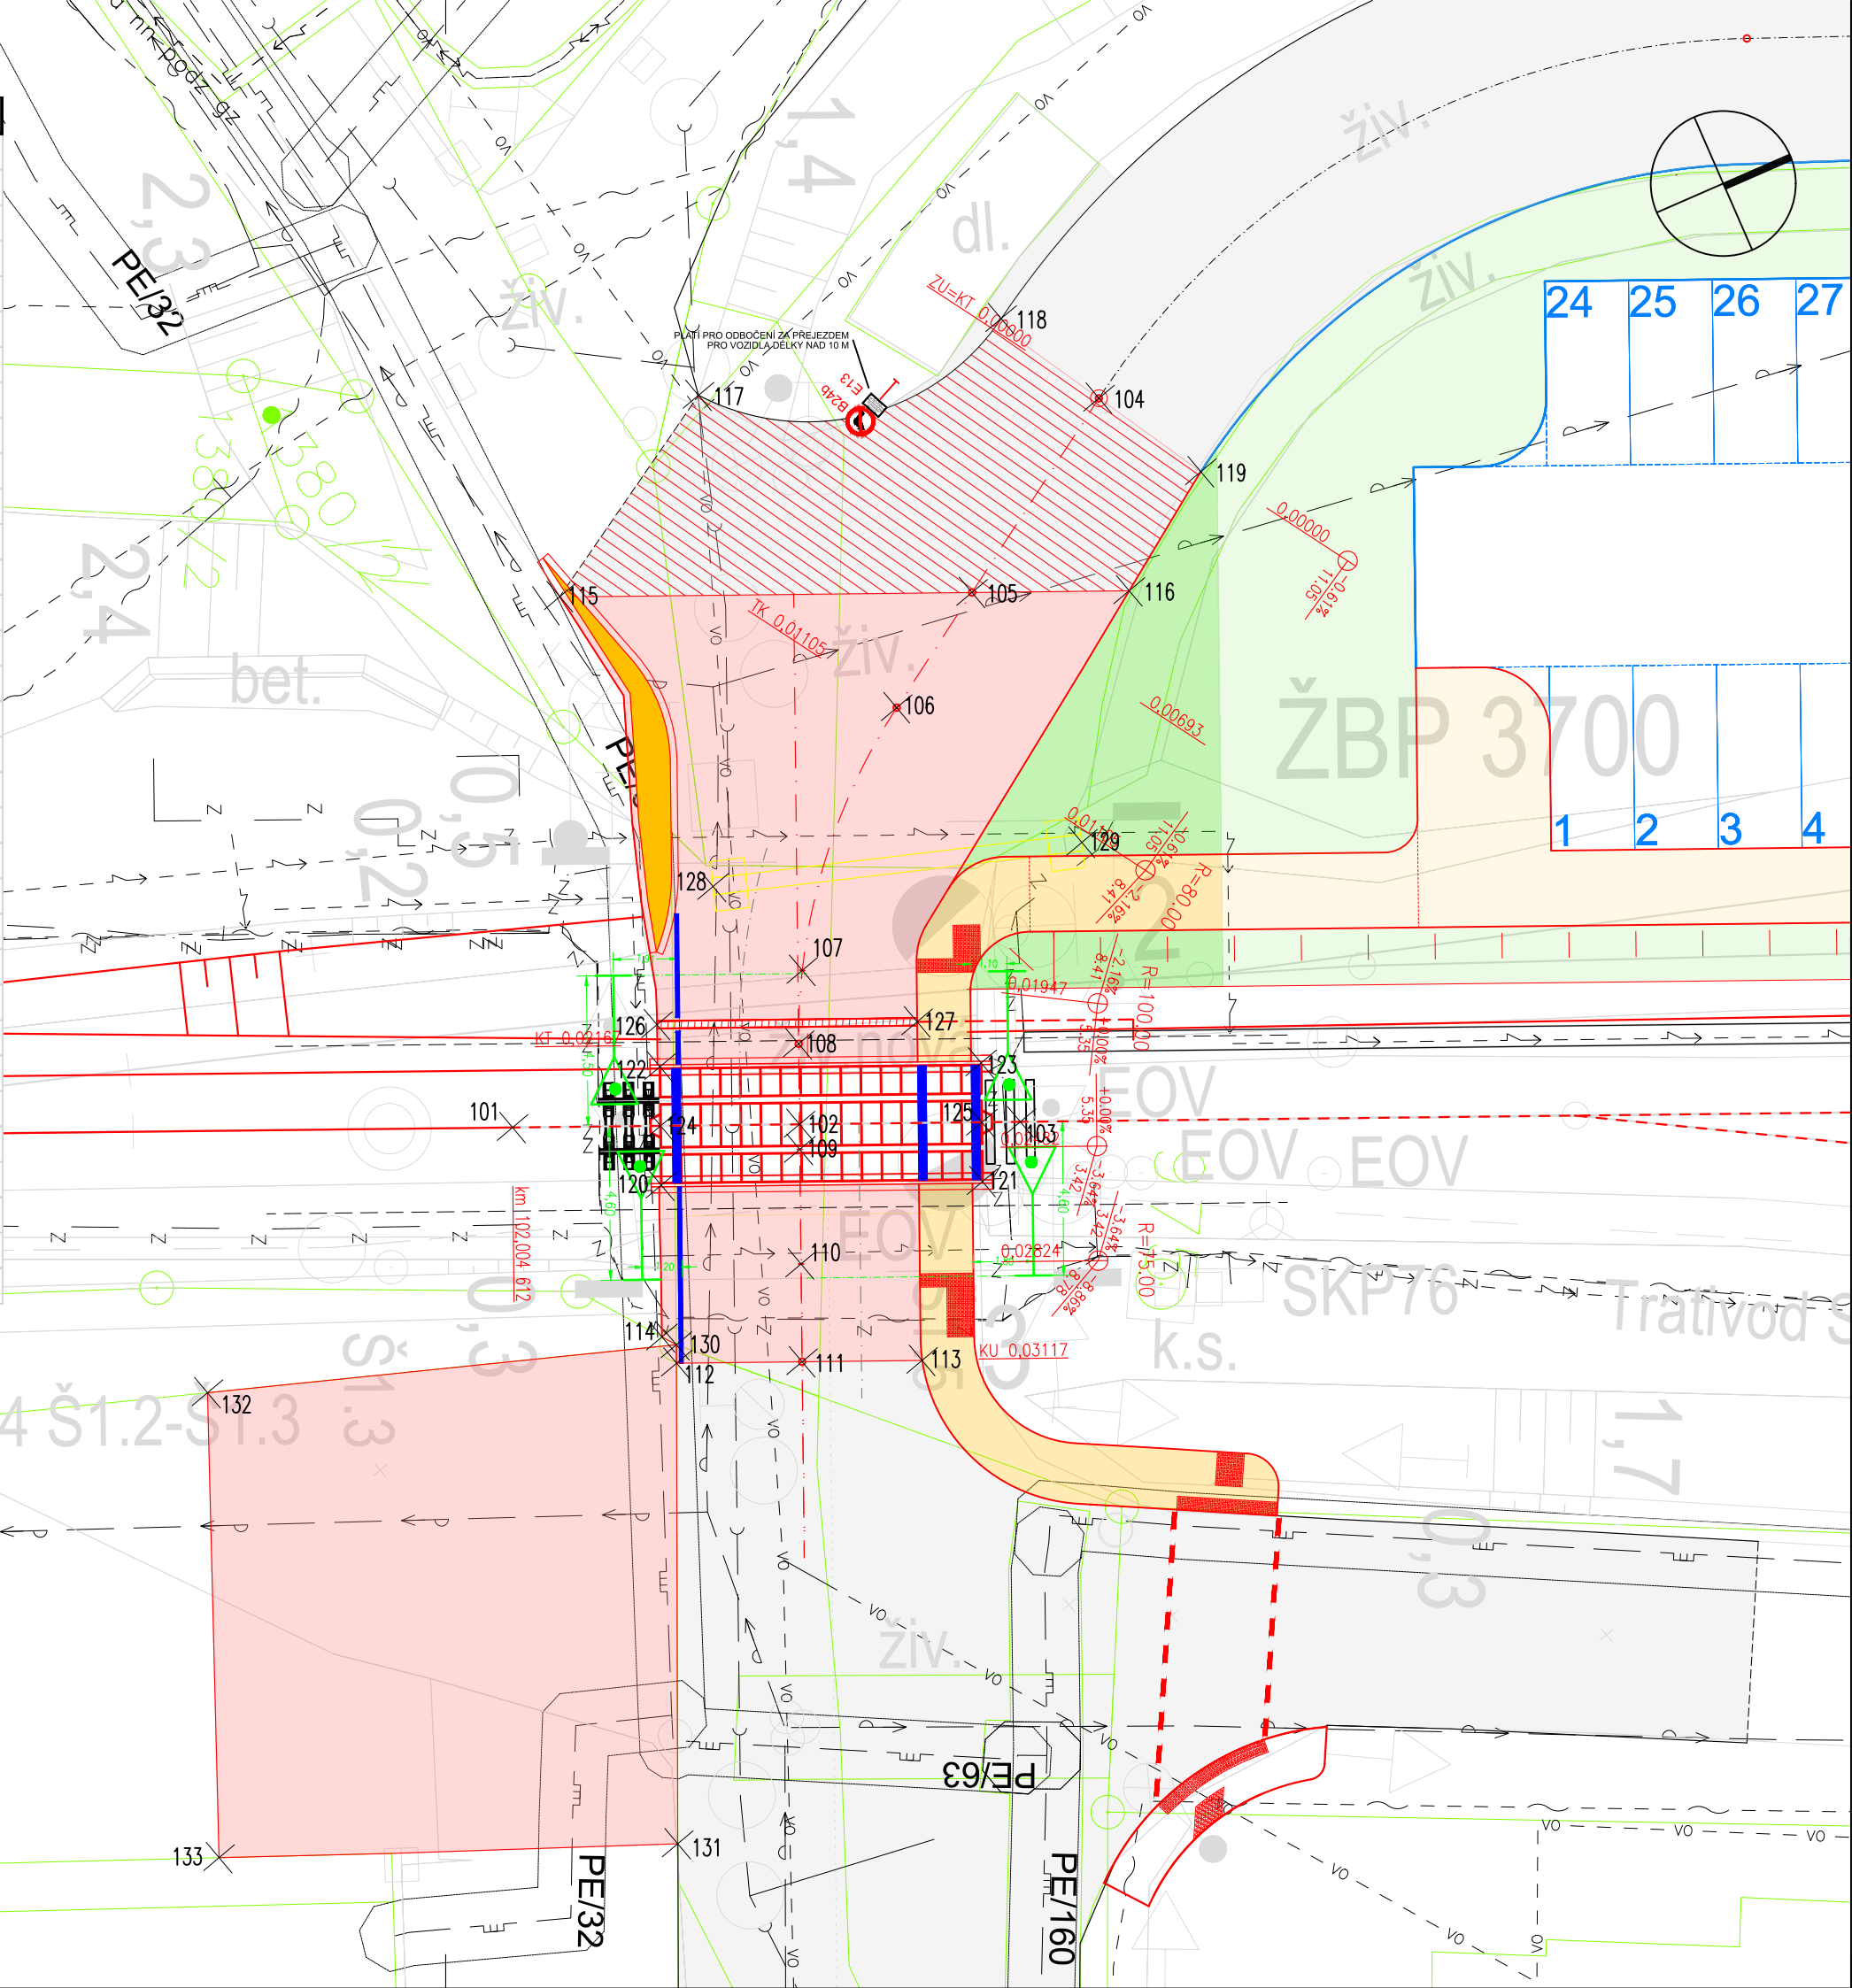

03			
02	ODEVZDÁNÍ DOKUMENTACE PO PŘIPOMÍNKÁCH	28.8.2021	
01	ODEVZDÁNÍ DOKUMENTACE K PŘIPOMÍNKÁM	28.2.2021	
REVIZE	POPIS	DATUM	PODPIS

OBJEDNATEL	
SPRÁVA ŽELEZNIC, STÁTNÍ ORGANIZACE	
DLÁŽDĚNÁ 1003/7, 110 00 PRAHA 1	
STAVEBNÍ SPRÁVA ZÁPAD, SOKOLOVSKÁ 1955/278, 190 00 PRAHA 9	

ZHOTOVITEL		JTSK	Bpv
SAGASTA s.r.o.		ČÍSLO SOUPRAVY	
SÍDLO: NOVODVORSKÁ 1010/14, 142 00 PRAHA 4			
IČ: 045 98 555			
DIČ: CZ045 98 555			

ODPOVĚDNÝ PROJEKTANT	VYPRACOVAL	KONTROLA	HIP
ING. PETR VELEK	ING. PETR VELEK	ING. MICHAL KUDLÍK	ING. EMIL ŠPAČEK
PODPIS	PODPIS	PODPIS	PODPIS

OBSAH		ČÍSLO ZAKÁZKY	120 025
		DOKUMENTACE	DUSP
		MĚŘÍTKO	1:200
		DATUM	02/2021
		POČET FORMÁTŮ	3 x A4

NÁZEV PŘÍLOHY		ČÁST	ČÍSLO PŘÍLOHY
		D.2.1.3	2.7

DOKUMENTACI LZE UŽÍVAT POUZE VE SMYSLU PŘÍSLUŠNÉ SMLOUVY O DÍLO, VÝKRES, ČI JEHO ČÁST, MŮŽE BÝT KOPÍROVÁN NEBO JINÝM ZPŮSOBEM ROZŠÍŘOVÁN POUZE PO PŘEDCHOZÍM SOUHLASU SAGASTA, s.r.o.	
---	--