



PŮDORYS

M 1:100

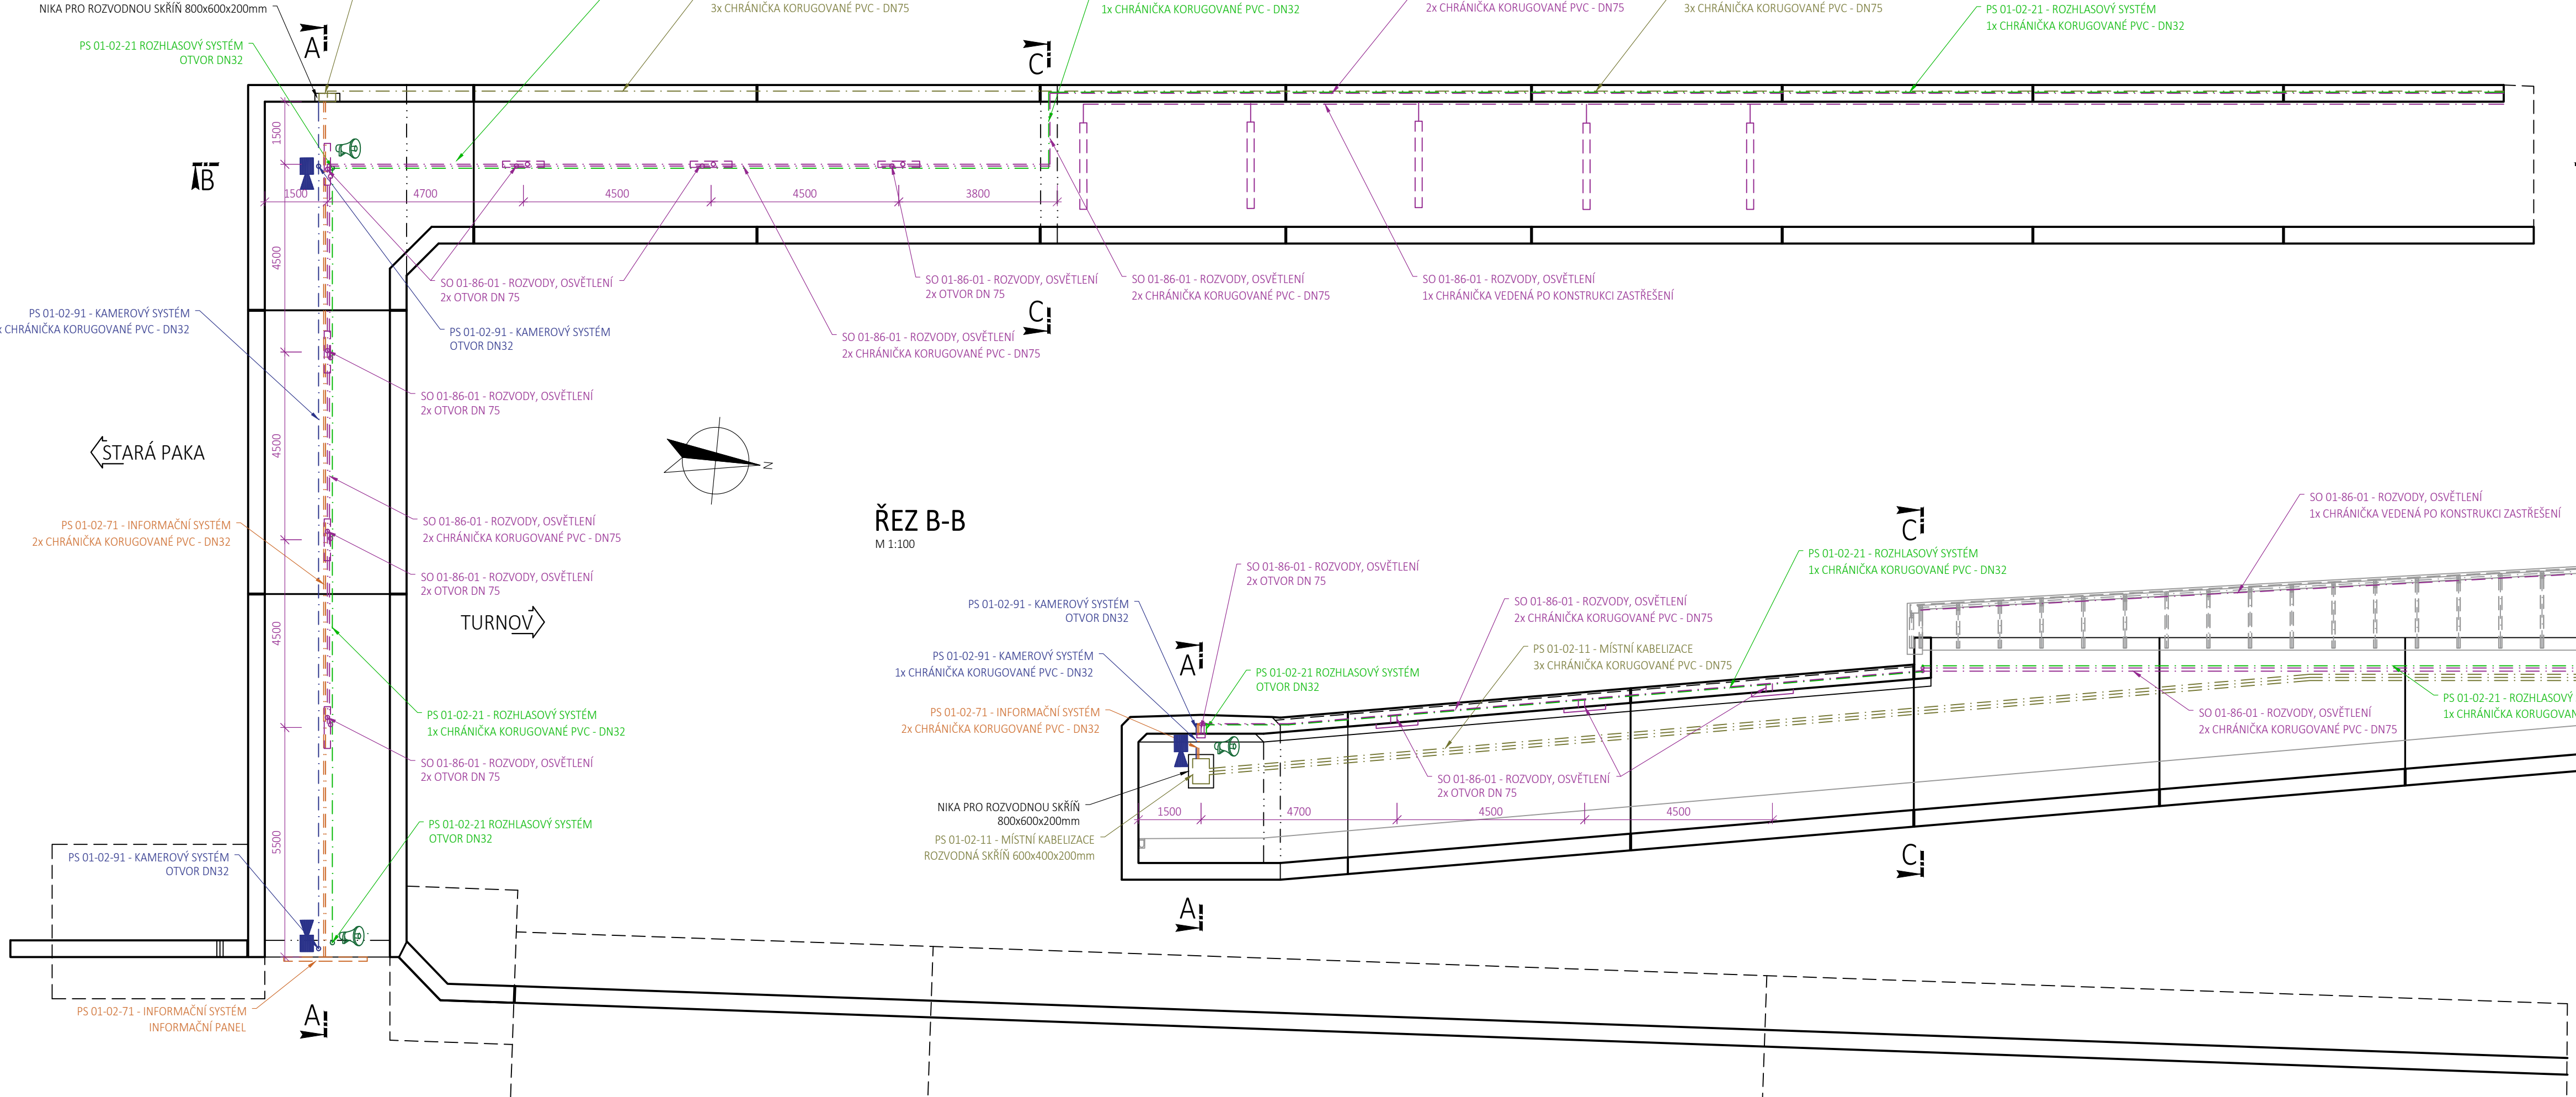


ŘEZ A-A

M 1:100

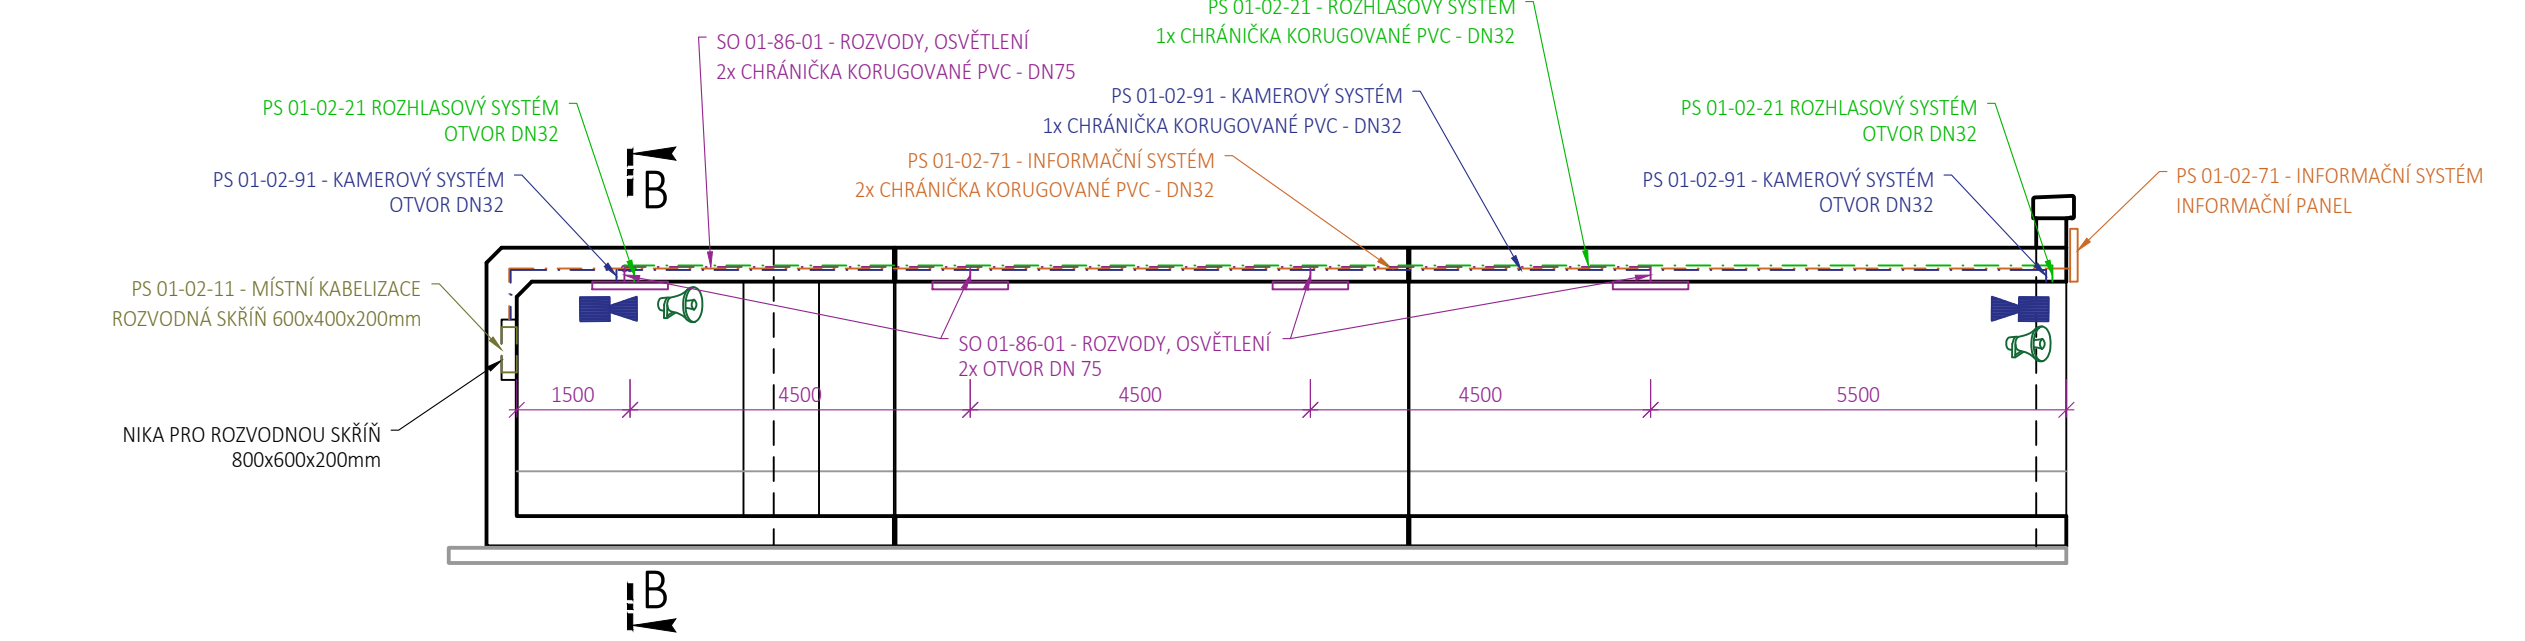


ŘEZ B-B

M 1:100

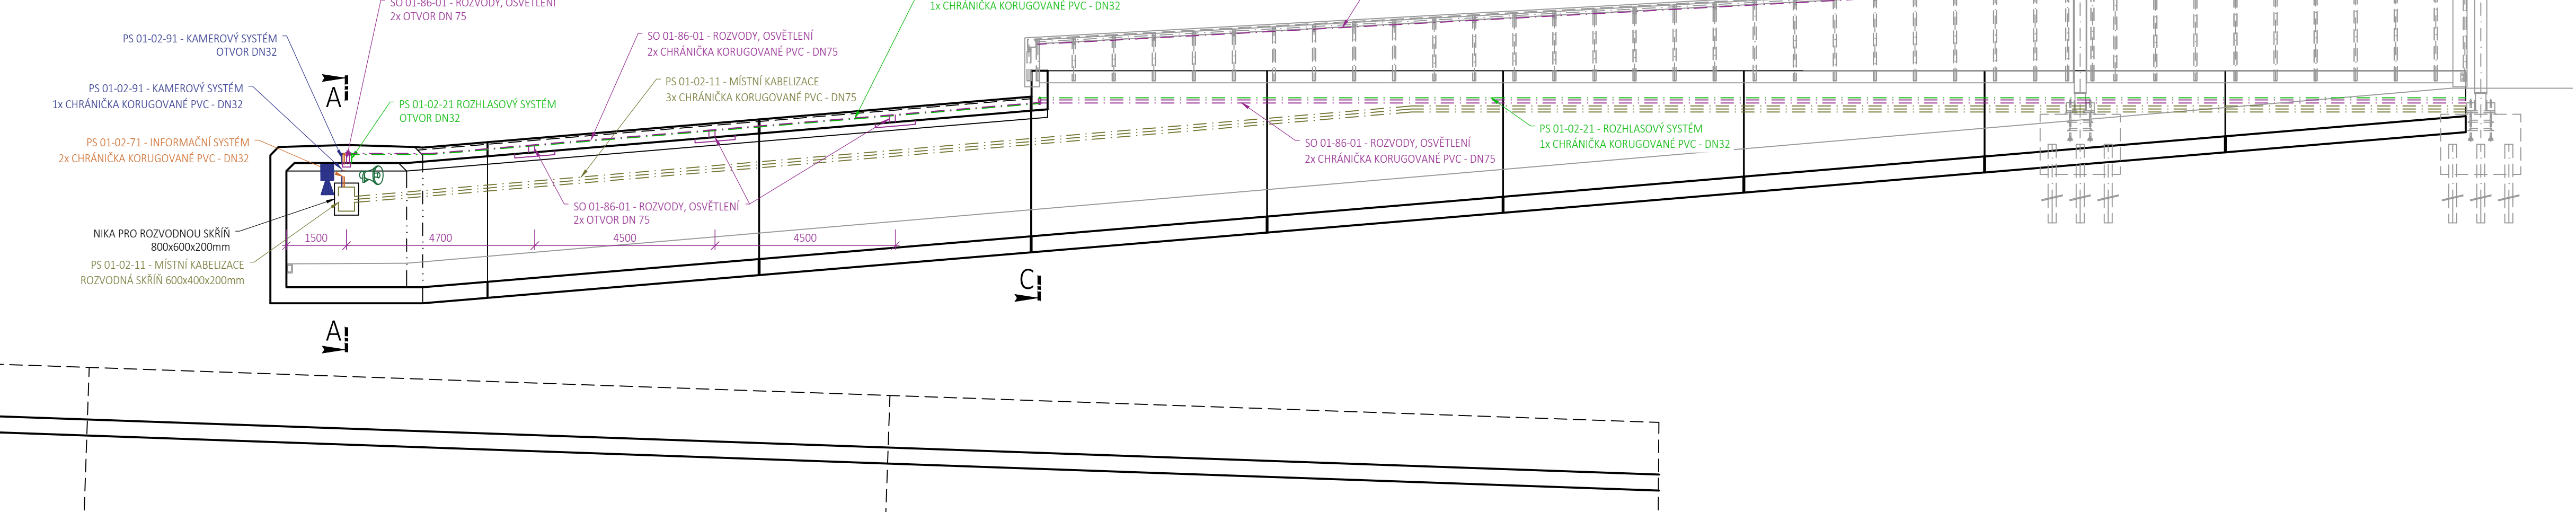

ŘEZ C-C

M 1:100

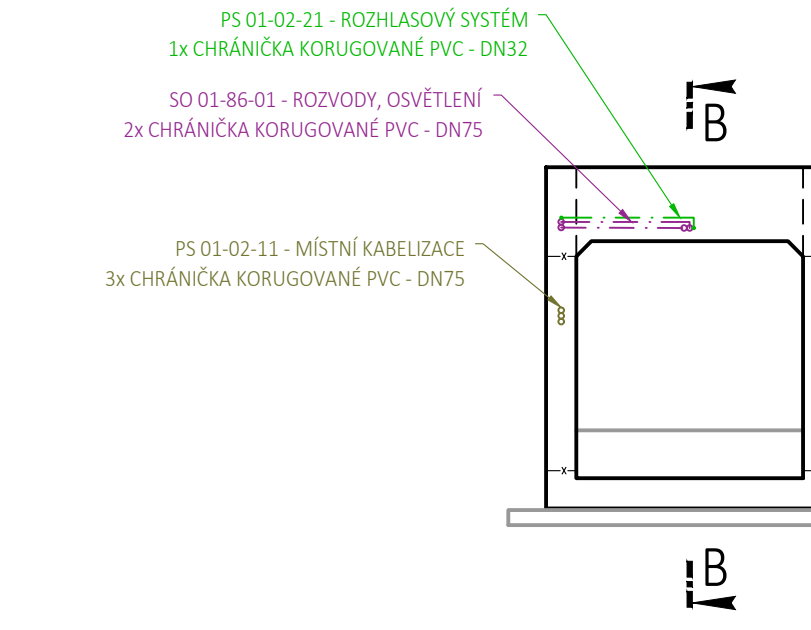

03	...		
02	...		
01	...		
REVIZE	POPIS	DATUM	PODPIS

OBJEDNATEL	
SPRÁVA ŽELEZNIC, STÁTNÍ ORGANIZACE DLÁŽEŇNÁ 1003/7, 110 00 PRAHA 1	
STAVEBNÍ SPRÁVA ŽÁPAD, SOKOLOVSKÁ 1955/278, 190 00 PRAHA 9	



ZHOTOVITEL SAGASTA s.r.o. SIDLO: NOVODVORSKÁ 1010/14, 142 00 PRAHA 4 IČ: 045 98 555	YTPSK ČÍSLO SOUPRAVY
ODPOVĚDNÝ PROJEKTANT ING. JAN KREJSA	VYPRACOVAL ING. JAN KREJSA
KONTROLA ING. EMIL ŠPAČEK	HIP MICHAL KUDLÍK
PODPIS OBSAH	PODPIS
ČÍSLO ZAKÁZKY DOKUMENTACE MĚŘÍTKO DATUM POČET FORMÁTŮ	120 025 DUSP+PDPS 1:100 02/2021 6xA4
NÁZEV PŘÍLOHY TECHNOLOGIE V PODCHODU	ČÁST D.2.1.4.1
	ČÍSLO PŘÍLOHY 12

DOKUMENTACE LZE UŽÍVAT POUZE VE SMYSLU PŘÍSLUŠNÉ SMLOUVY O DÍLO, VÝKRES, ČI JEHO ČÁST, MŮŽE BÝT KOPÍROVÁN NEBO JINÝM ZPŮSOBEM ROZŠÍŘOVÁN POUZE PO PŘEDCHOZÍM SOUHLASÍ SAGASTA, s.r.o.