



PŮDORYS 1. PODLAŽÍ

M 1:50

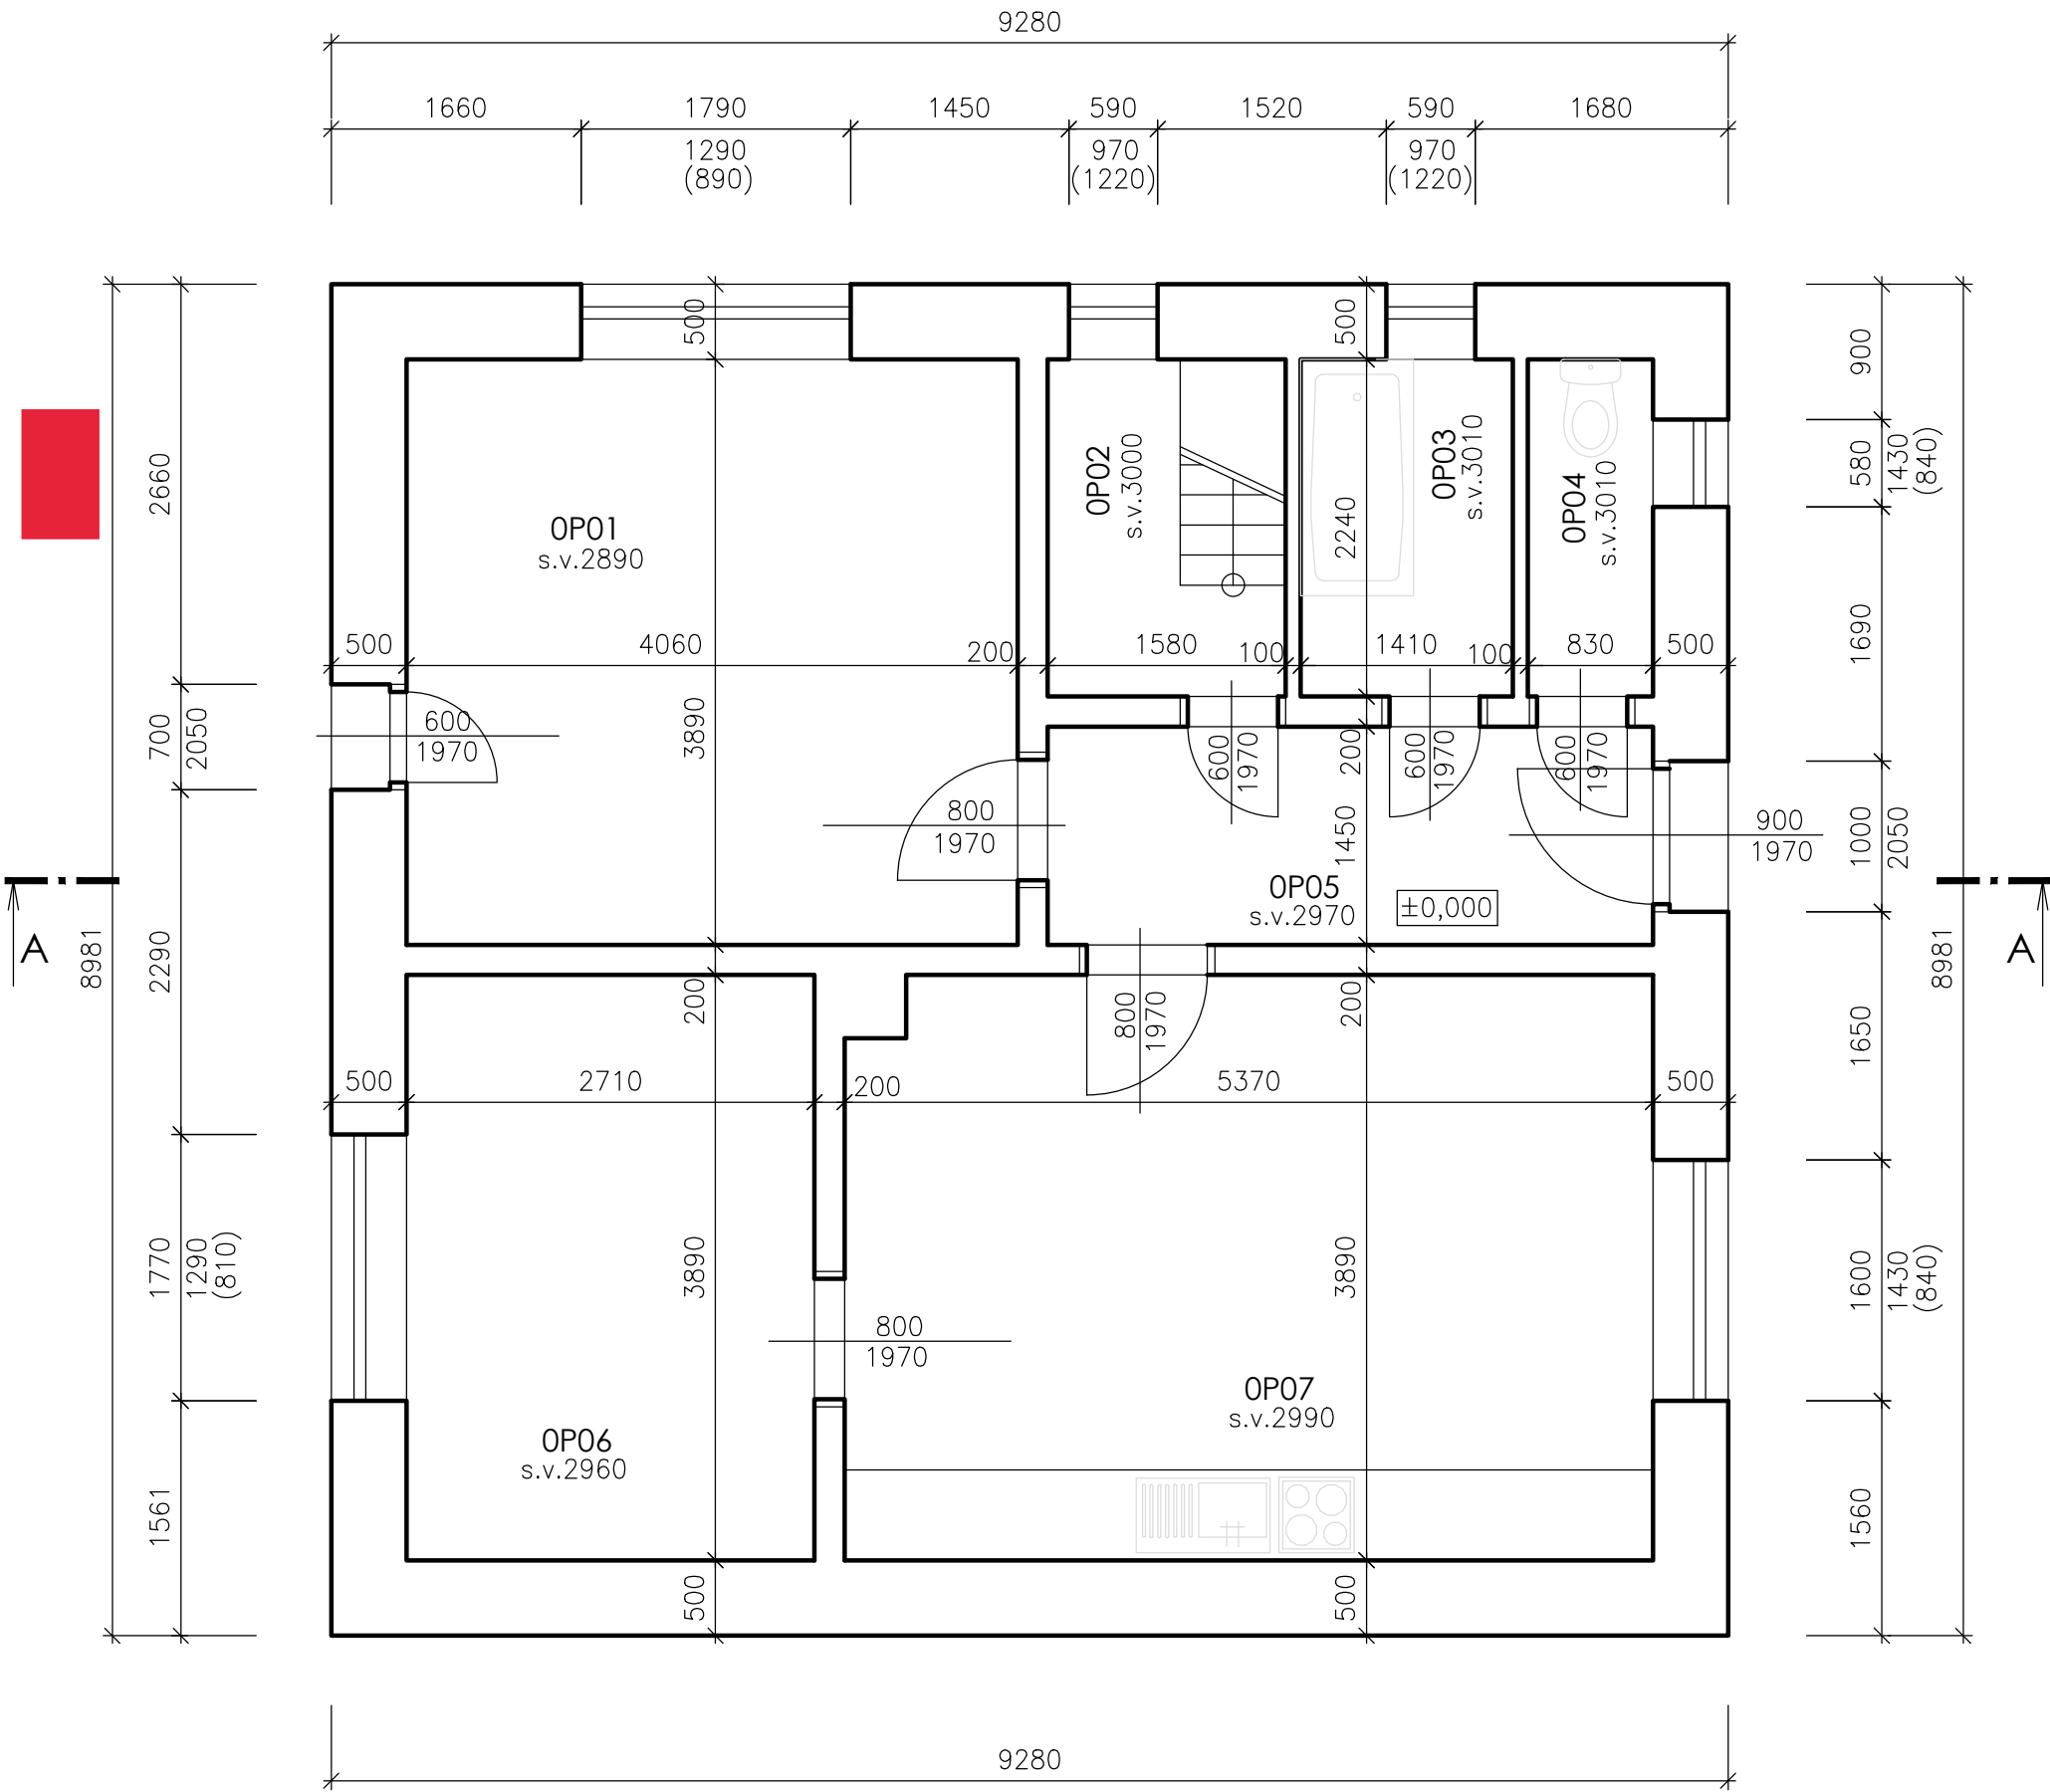

LEGENDA MÍSTNOSTÍ					
Č.M.	NÁZEV, ÚČEL	PLOCHA m²	PODLAHA	STĚNA	STROP
OP01	OBÝVACÍ POKOJ	15,79	PVC	ŠTUKOVÁ OMÍTKA	ŠTUKOVÁ OMÍTKA
OP02	SCHODIŠTĚ	3,54	PVC	ŠTUKOVÁ OMÍTKA	ŠTUKOVÁ OMÍTKA
OP03	KOUPELNA	3,16	PVC	VÁPENNÁ OMÍTKA	ŠTUKOVÁ OMÍTKA
OP04	WC	1,86	PVC	ŠTUKOVÁ OMÍTKA	ŠTUKOVÁ OMÍTKA
OP05	CHODBA	5,83	PVC	ŠTUKOVÁ OMÍTKA	ŠTUKOVÁ OMÍTKA
OP06	LOŽNICE	10,54	PVC	ŠTUKOVÁ OMÍTKA	ŠTUKOVÁ OMÍTKA
OP07	KUCHYNĚ	20,72	PVC	ŠTUKOVÁ OMÍTKA	ŠTUKOVÁ OMÍTKA

Křenovice h.n. - strážní domek č.20,č.p.164  
ZDC/64/B1C IC5000308363

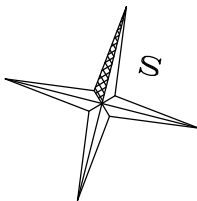

POZNÁMKA

- VEŠKERÉ ROZMĚRY OVĚŘIT PŘI REALIZACI STAVBY.
- SKUTEČNÝ STAV BYL ZPRACOVÁN PRO VIDITELNÉ KONSTRUKCE, V PŘÍPADĚ STAVEBNÍCH ÚPRAV JE NUTNÉ PROVĚŘIT SKUTEČNÉ MATERIÁLOVÉ A KONSTRUKČNÍ PROVEDENÍ.

Veškerá práva vyhrazena. Tento výkres a detail je majetkem projektanta a nesmí být použit celý ani z části bez písemného souhlasu.

ZODP.PROJEKTANT	PROJEKTANT
ING.PETR MYSLIVEC	
KRESLIL	
ING.PETR MYSLIVEC	
OBEC	KŘENOVICE
KRAJ	JIHOMORAVSKÝ
ING. PETR MYSLIVEC	
Waldhauserova 948, 580 01, Havlíčkův Brod	
IČO : 66 26 67 34 , ČKAIT : 07 00 832	
tel. + 420 777 236 004, e-mail : pmyslivec@seznam.cz	

INVESTOR :	SPRÁVA ŽELEZNIČNÍ DOPRAVNÍ CESTY s.o.
	DLÁŽDĚNÁ 1003/7, 110 00, PRAHA 1 - NOVÉ MĚSTO

KŘENOVICE - STRÁŽNÍ DOMEK č. 20				NÁZEV AKCE
Architektonicko-stavební řešení				
k.ú. KŘENOVICE U SLAVKOVA par.č. stavby 544				
ZAKÁZ. Č.	DATUM	ÚČEL	DSS	MĚŘÍTKO
1630	12/2016			1 : 50
NÁZEV VÝKRESU				Č.V.
PŮDORYS 1. PODLAŽÍ				D.1.1-02