


NOVOSEDLY - STRÁŽNÍ DOMEK č.24a - PŮDORYS 1NP

PŮDORYS 1NP

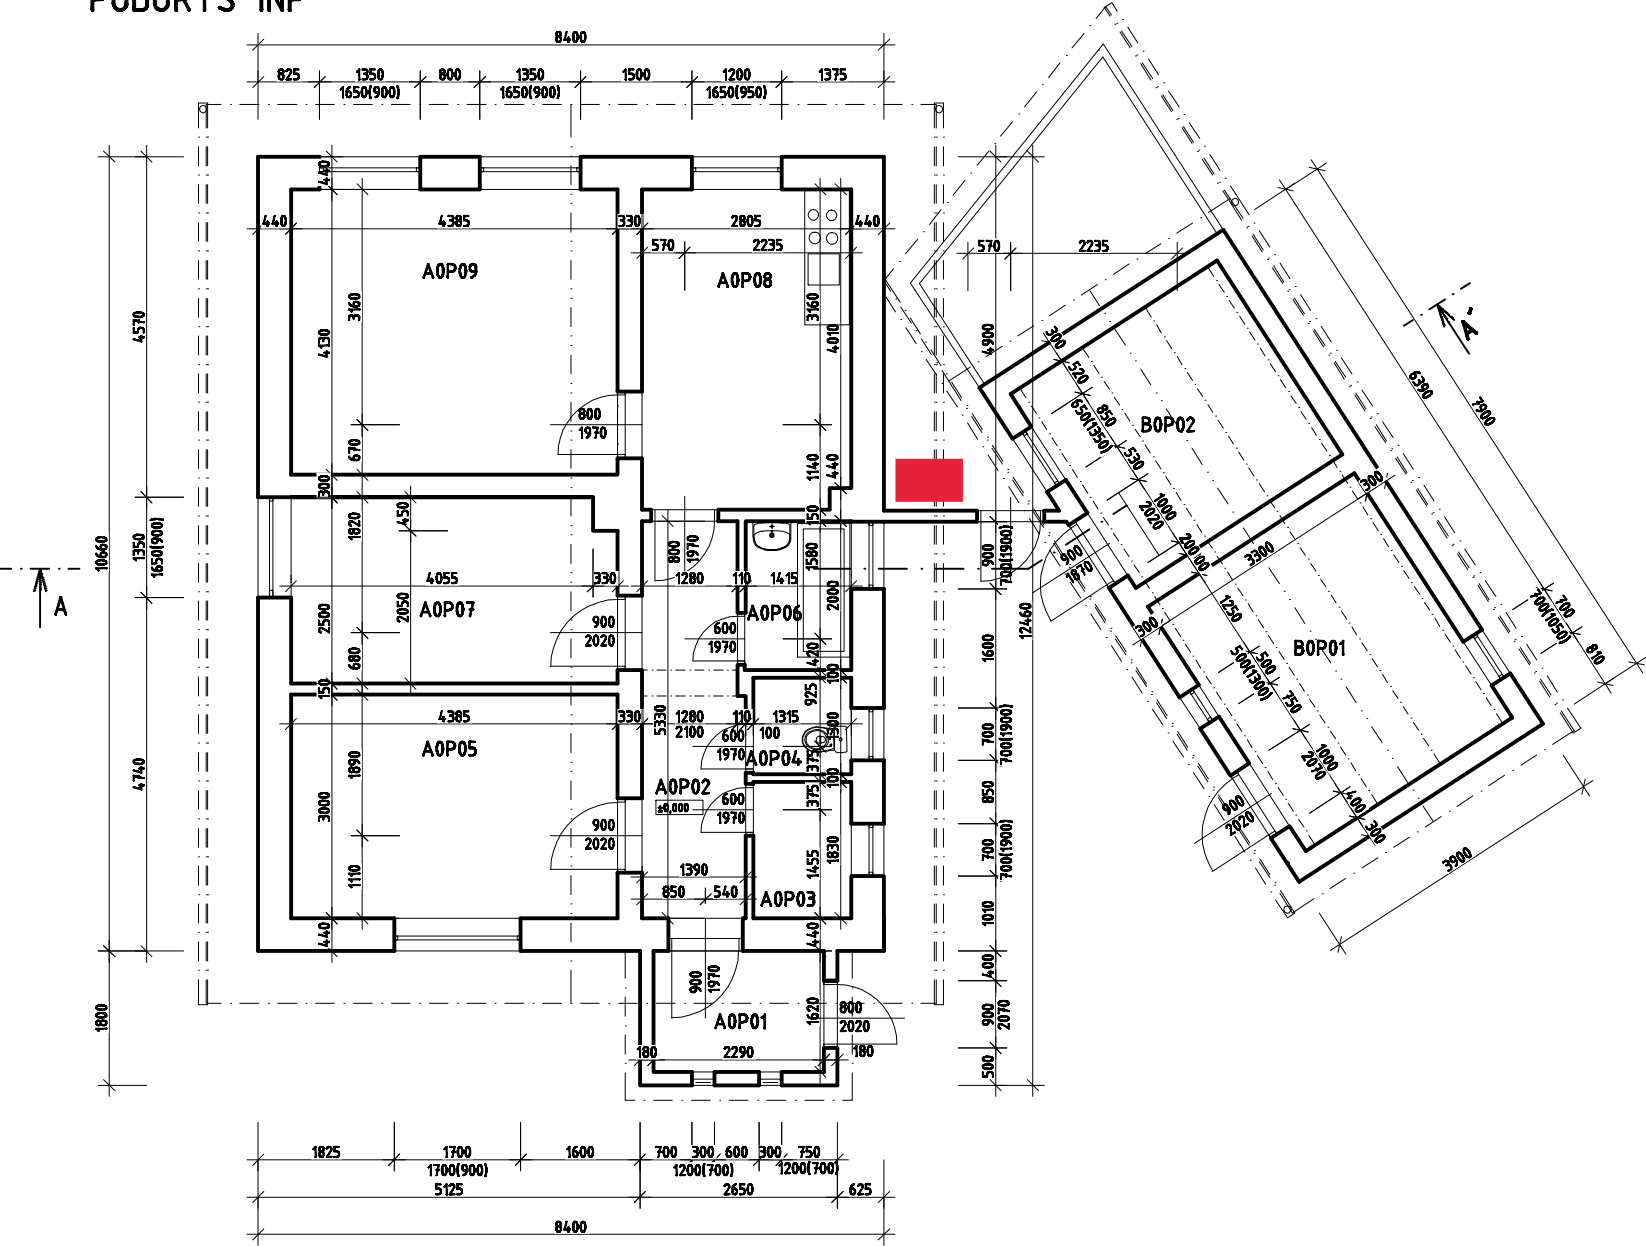


LEGENDA MÍSTNOSTÍ 1NP - JEDNOTKA A - BYT

ČÍSLO	JMÉNO	PLOCHA [m2]	PODLAHA	SV
A0P01	PŘEDSÍŇ	3,71	KERAM. DLAŽBA	2,615
A0P02	CHODBA	7,51	PVC	3,130
A0P03	ŠATNA	2,43	PVC	3,140
A0P04	WC	1,71	KERAM. DLAŽBA	2,840
A0P05	LOŽNICE	13,16	KOBEREC	3,015
A0P06	KOUPELNA	2,83	KERAM. DLAŽBA	3,150
A0P07	POKOJ	10,81	KOBEREC	3,100
A0P08	KUCHYŇ	11,98	PVC	3,070
A0P09	OBÝVACÍ POKOJ	16,79	KOBEREC	3,100


LEGENDA MÍSTNOSTÍ 1NP - JEDNOTKA B - PŘÍSTAVEK

ČÍSLO	JMÉNO	PLOCHA [m2]	PODLAHA	SV
B0P01	SKLAD	12,87	BETON	2,200
B0P02	SKLAD	10,23	BETON	2,200

ŘEZ A - A´

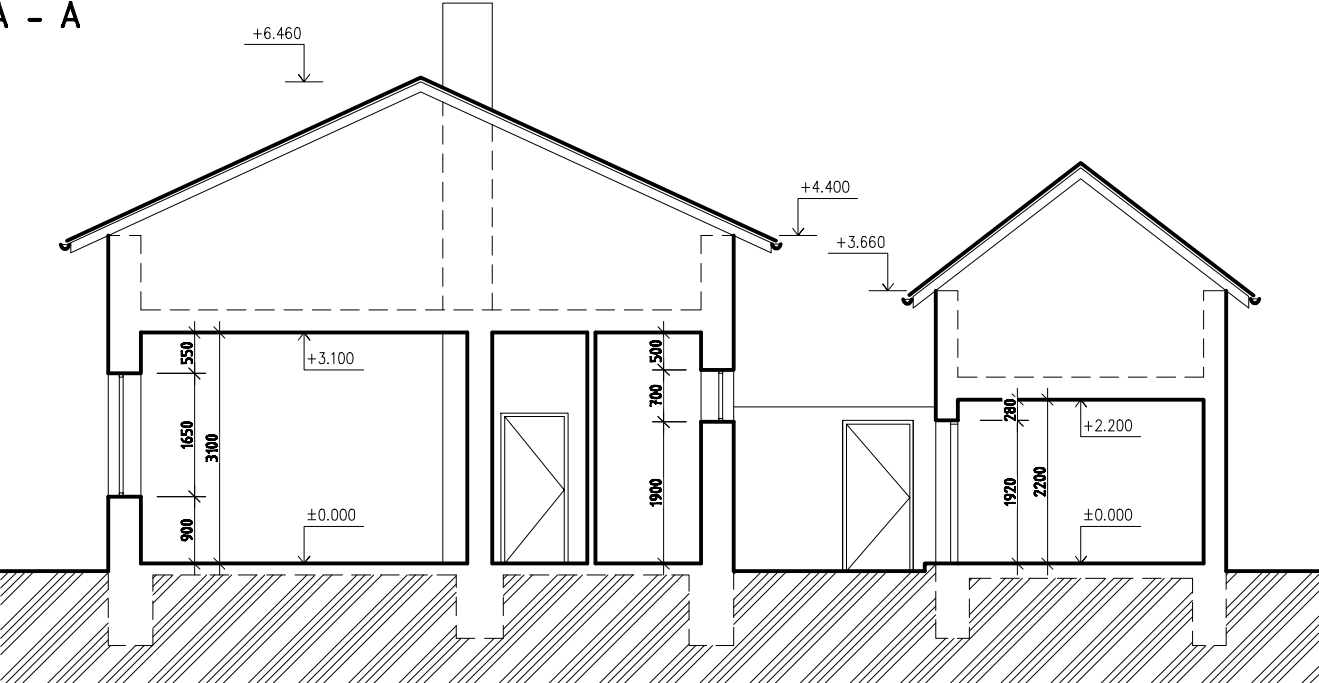

±0,000 úroveň podlahy vstupu 1NP

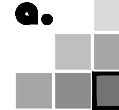Autor návrhu stavby:		HL Inženýr projekt:	Odpovědný projektant:	Vypracoval:	 <div>a.122, s.r.o., stavby Střeš. Hpt. Jemné 19 601 00 Brno, Česká republika tel: 548 617 665 fax: 548 617 665 e-mail: a.122@hl.cz www.a.122.cz</div>	
Ing. D. Suchánek		Ing. D. Suchánek	Ing. M. Klempř	Ing. M. Klempř		
Investor: SŽDC SO, Dílčedná 1003/7, Praha 1, Nové město 11000						
Místo stavby: Novosedly na Moravě 122, Jihomoravský kraj					Formát:	2x A4
Stupeň dokumentace: Pasport objektu			Část objektu:		Datum:	12/2016
<b>Strážní domek č.24a, Novosedly na Moravě 122</b>						
					Číslo zakázky:	a.1621
					Číslo paré:	
<b>Pasport - Půdorysy 1NP, řez A - A´</b>					Měřítko:	Číslo přílohy:
					1:100	D1