
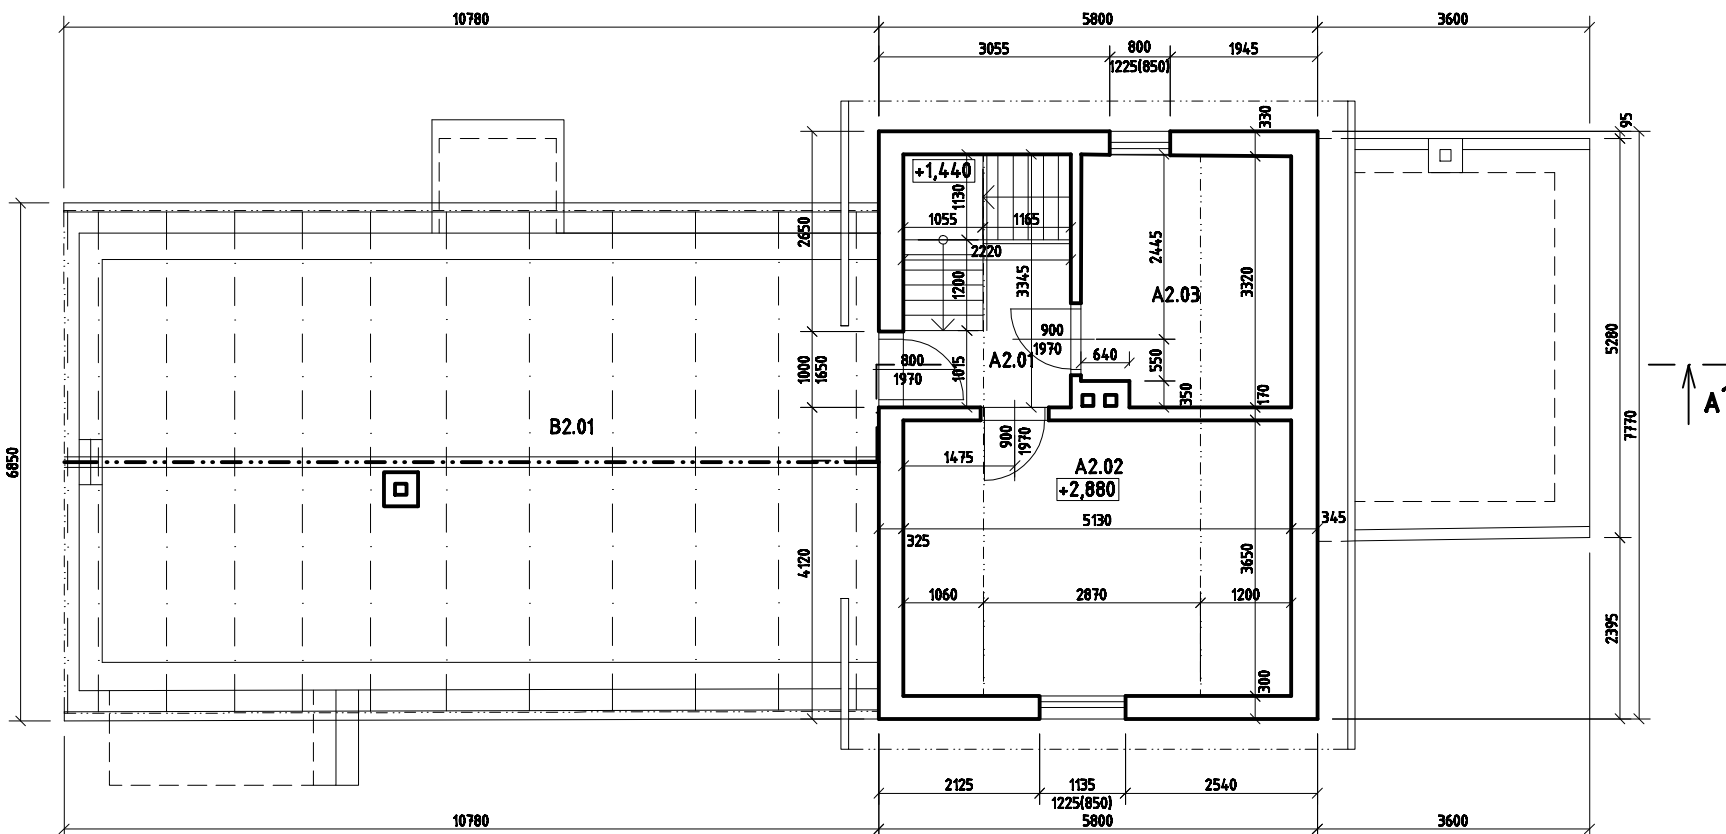


ČESKÁ - BUDOVA ZASTÁVKY, b.j. - PŮDORYS 1NP, PODKROVÍ

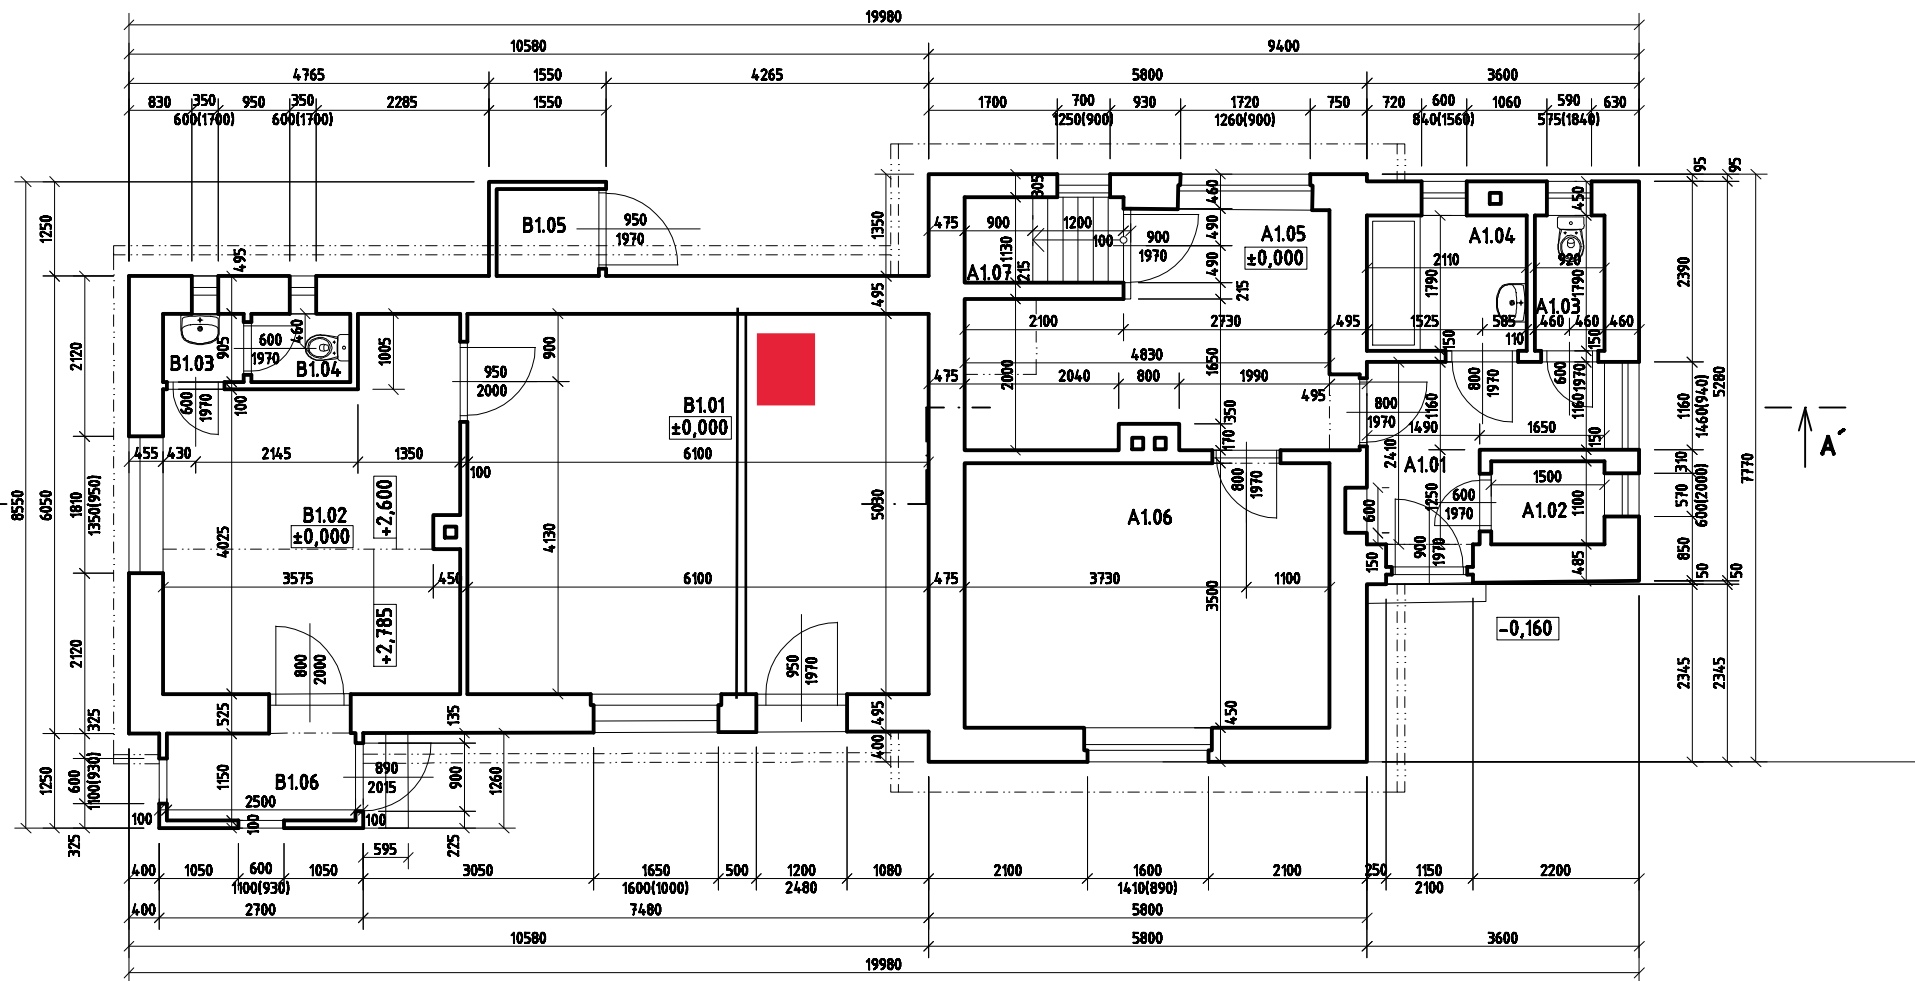

**LEGENDA MÍSTNOSTÍ 1NP - JEDNOTKA A
- BYT**

| ČÍSLO | JMÉNO | PLOCHA [m2] | PODLAHA | SV |
|-------|-------------------|----------------|--------------------|-------|
| A1.01 | CHODBA | 5,5 | KERAMICKÁ DLAŽBA | 2,600 |
| A1.02 | KOMORA | 1,65 | KERAMICKÁ DLAŽBA | 2,600 |
| A1.03 | WC | 1,65 | KERAMICKÁ DLAŽBA | 2,600 |
| A1.04 | KOUPELNA | 3,78 | KERAMICKÁ DLAŽBA | 2,615 |
| A1.05 | KUCHYNĚ | 12,48 | KERAM. DLAŽBA, PVC | 2,470 |
| A1.06 | POKOJ | 17,13 | KOBEREC | 2,500 |
| A1.07 | PODSCHOD. PROSTOR | 2,44 | | |

**LEGENDA MÍSTNOSTÍ 1NP – JEDNOTKA B
– VÝPRAVNÍ BUDOVA**

| ČÍSLO | JMÉNO | PLOCHA [m ²] | PODLAHA | SV |
|-------|-------------|-----------------------------|------------------|--------------|
| B1.01 | ČEKÁRNA | 30,68 | KERAMICKÁ DLAŽBA | 2,980 |
| B1.02 | KANCELÁŘ | 17 | KERAMICKÁ DLAŽBA | 2,785, 2,600 |
| B1.03 | PŘEDSÍN WC | 0,96 | KERAMICKÁ DLAŽBA | 2,600 |
| B1.04 | WC | 1,12 | KERAMICKÁ DLAŽBA | 2,600 |
| B1.05 | NEPŘÍSTUPNO | | | |
| B1.06 | VSTUP | 2,875 | KOBEREC | |

**LEGENDA MÍSTNOSTÍ 2NP - JEDNOTKA A
- BYT**

| ČÍSLO | JMÉNO | PLOCHA [m2] | PODLAHA | SV |
|-------|-----------|----------------|------------------|-------|
| A2.01 | SCHODIŠTĚ | 7,43 | KERAMICKÁ DLAŽBA | 2,600 |
| A2.02 | POKOJ | 1,65 | KERAMICKÁ DLAŽBA | 2,600 |
| A2.03 | POKOJ | 1,65 | KERAMICKÁ DLAŽBA | 2,600 |

**LEGENDA MÍSTNOSTÍ 2NP - JEDNOTKA B
- VÝPRAVNÍ BUDOVA**

| ČÍSLO | JMÉNO | PLOCHA [m ²] | PODLAHA | SV |
|-------|--------------------|-----------------------------|---------|----|
| B2.01 | PŮDA - NEPŘÍSTUPNO | cca 54,78 | | |

±0,000 úroveň podlahy vstupu 1NP

| | | | |
|---|-----------------------|-----------------------|-----------------|
| Rutor návrhu stavby: | Hl. inženýr projektu: | Odpovědný projektant: | Vypracoval: |
| Ing. D. Suchánek | Ing. D. Suchánek | Ing. M. Klempíř | Ing. M. Klempíř |
| | | | |
| Investor: SÚDC, SO, Diáčená 1008/7, Praha 1, Nové město 11000 | | | |
| Místo stavby: Česká 37, Jihočeský kraj | | | |
| Stupeň dokumentace: Pasport objektu | | Část objektu: | |
| Budova zastávky, Česká 37 | | | |
| Zaměření - PŮDORYS 1NP, PODKROVÍ | | | |