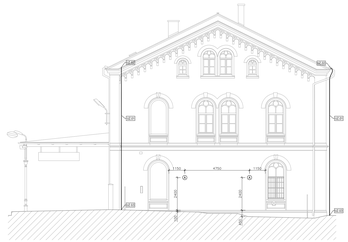

POHLED ZÁPADNÍ

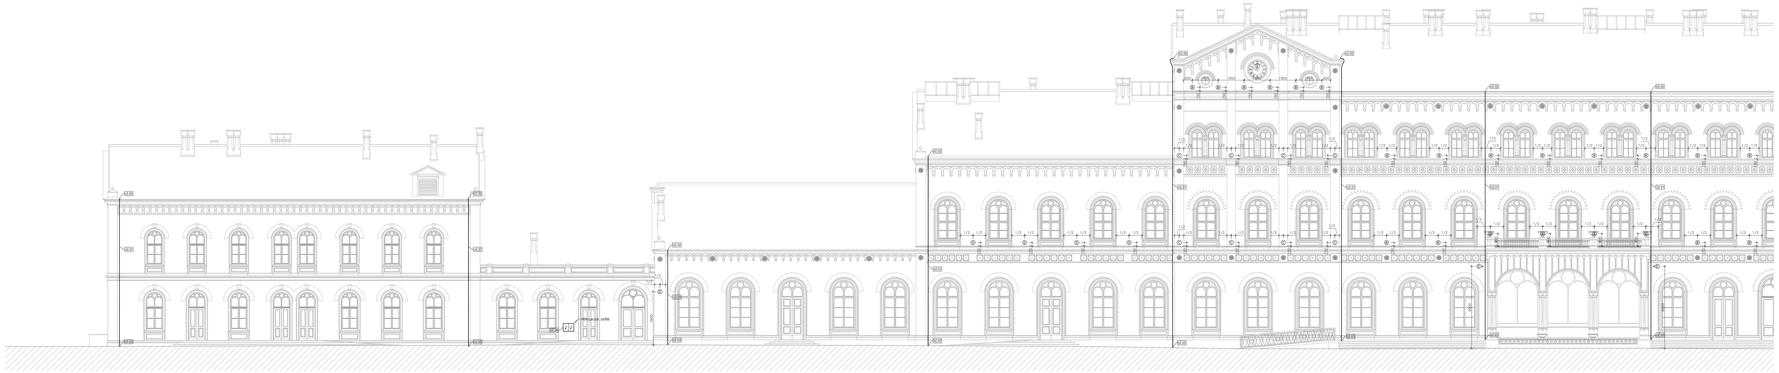

POHLED JIŽNÍ

LEGENDA:

- (A) PŘÍPRAVA PRO OSAZENÍ SVÍTIDLA BĚŽNÉHO OSVĚTLENÍ – PŘÍSADNÉ SVÍTIDLO ELEZZINI IRIS/L UP/DOWN CHRÁNIČKA Ø32/2x2 mm S PROTAHOVACÍM DRÁTEM UKONČENÁ V INTERIÉRU VE SKLADBĚ PODLAHY
- (B) PŘÍPRAVA PRO OSAZENÍ SVÍTIDLA SLAVNOSTNÍHO OSVĚTLENÍ – PŘÍSADNÉ SVÍTIDLO PLOŠNÉHO TĚLESNÉHO OSVĚTLENÍ CHRÁNIČKA Ø32/2x2 mm S PROTAHOVACÍM DRÁTEM UKONČENÁ V INTERIÉRU VE SKLADBĚ PODLAHY
- (C) PŘÍPRAVA PRO OSAZENÍ SVÍTIDLA SLAVNOSTNÍHO OSVĚTLENÍ – PŘÍSADNÉ SVÍTIDLO SOKLOVÉ TĚLESNÉHO OSVĚTLENÍ CHRÁNIČKA Ø32/2x2 mm S PROTAHOVACÍM DRÁTEM UKONČENÁ V INTERIÉRU VE SKLADBĚ PODLAHY
- (D) PŘÍPRAVA PRO OSAZENÍ SVÍTIDLA SLAVNOSTNÍHO OSVĚTLENÍ – PŘÍSADNÉ SVÍTIDLO PLOŠNÉHO TĚLESNÉHO OSVĚTLENÍ CHRÁNIČKA Ø32/2x2 mm S PROTAHOVACÍM DRÁTEM UKONČENÁ V INTERIÉRU VE SKLADBĚ PODLAHY
- (E) PŘÍPRAVA PRO NAPÁJENÍ SLAVNOSTNÍCH ZÁŘIČEK – CHRÁNIČKA Ø32/2x2 mm S PROTAHOVACÍM DRÁTEM UKONČENÁ V INTERIÉRU VE SKLADBĚ PODLAHY
- VZ.1 UVAŽOVANÝ SVOD BLESKOVOSU NA FASÁDĚ OBJEKTU BUDE PROVEDEN VODIČEM S VYSOKONAPĚŤOVOU IZOLACÍ
- VZ.2 VODIČ S VYSOKONAPĚŤOVOU IZOLACÍ MUSÍ VÉST BEZ PŘERUŠENÍ AŽ K PRAVIDLU JÍMKU NA STŘEŠE OBJEKTU
- VZ.3 VODIČ S VYSOKONAPĚŤOVOU IZOLACÍ BUDE UKONČEN V ZEMNÍ LITINOVÉ KRABICI SE ZKUŠEBNÍ SVORKOU
- VZ.4 IZOLACE PŘÍPOJNICOVÁ SMĚŘÍ VE FASÁDĚ OBJEKTU. BUDE PŘEPRAVENA CHRÁNIČKA Ø32/4/1 mm ZE SUŤÁŽE DO TERÉNU PRO PROTAŽENÍ VODIČE UZEMNĚNÍ. MÍSTA OSAZENÍ, VELIKOSTI A POČET PŘÍPOJNICOVÝCH SVĚŘÍ MŮŽE BÝT UPŘESNĚN V RÁMCI PROJEKTOVÉ DOKUMENTACE INTERIÉRU OBJEKTU.

VYCHOZÍ BODY ODPOVÍDAJÍ ZNÁMÝM FAKTŮM A PODKLADŮM DOSTUPNÝCH V DOBĚ ZPRACOVÁNÍ TOHOTO VYKRESU VE STUPNI DSP

JIŽNÍ



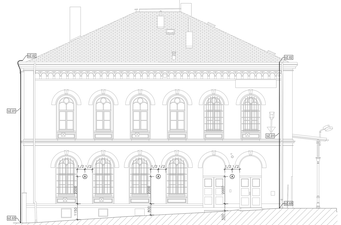

POHLED VÝCHODNÍ

Evropská unie
Evropské strukturální a investiční fondy
Operační program Doprava

Ministerstvo dopravy
Státní fond dopravní infrastruktury

Vazba zpřesnění vazby:

Přezkoušeno dotčenými orgány:

| Revize: | Datum: | Popis: | Kontrolovali: |
|---|---|---|---|
| 001 | 06.2021 | Dořešení zahrnutých dokumentace | Ing. Luboš Procházka |
| | | | |
| | | | |
| | | | |

| | | |
|---|---|---|
| Stavebník/Investor: | **Správa železnic, státní organizace** | |
| Adresa: | Dlážděná 1003/7, 110 00 Praha 1 | |
| Zástupce investoru: | Oblastní ředitelství Ústí nad Labem | |
| Adresa: | Železničářská 1386/31, 400 03 Ústí nad Labem | |

| | | |
|---|---|---|
| Zhotovitel stavby: | Hlavní vypracovatel: | Spolupráce: |
| | **DigiTry Art Technologies s.r.o.** | **AFRY CZ s.r.o.** |
| Adresa: | Osvobozená 975/76, 182 00 Praha 8 | Magistrů 1275/13, 140 00 Praha 4 - Nusle |
| Kontakt: | T: +420 777 777 777 | |
| | E: patrik.kalivoda@digitry.cz | |
| Zhotovitel objektu: | **DigiTry Art Technologies s.r.o.** | |
| Adresa: | Osvobozená 975/76, 182 00 Praha 8 | |
| Kontakt: | T: +420 777 777 777 | |
| | E: patrik.kalivoda@digitry.cz | |

| | | | |
|---|---|---|---|
| Hlavní projektant (HIP): | Specialista: | Odpovědný projektant: | Zpracovatel: |
| Ing. Jan Pořízek | Ludě Pivrt | Ing. Luboš Procházka | Ludě Pivrt |

| | | | |
|---|---|---|---|
| Název stavby/akce: | **Rekonstrukce výpravní budovy v žst. Teplice v Čechách** | | Katalog.č.(ISPROF): 5631700109 |
| | | | Označení stavebního: 2021-065 |
| Název části: | Projektová dokumentace objektu výpravních budov a hradlo zastávek | | Označení části: D.2.2.1.06 |
| Název objektu: | **Výpravní budova Teplice v Čechách Technika prostředí slabých** | | Označení objektu: **SO 29-71-28.04** |
| Název přílohy: | **PŮDORYS NA FASÁDU** | | Číslo přílohy: **2.[C][031]** |
| Název dílčí části přílohy: | | | Počet: |
| Kraj: | Katastrální území: | TUDU: | |
| Ústecký | Teplice [794003] | 5954 P3 | |

| | | | |
|---|---|---|---|
| Stupeň dokumentace: | Datum zpracování: | Formátu: | Měřítko: |
| PDPS | 06.2021 | 27 x A4 | 1:100 |

Změna | Popis změny | Datum | Podpis