


SCHEMA:

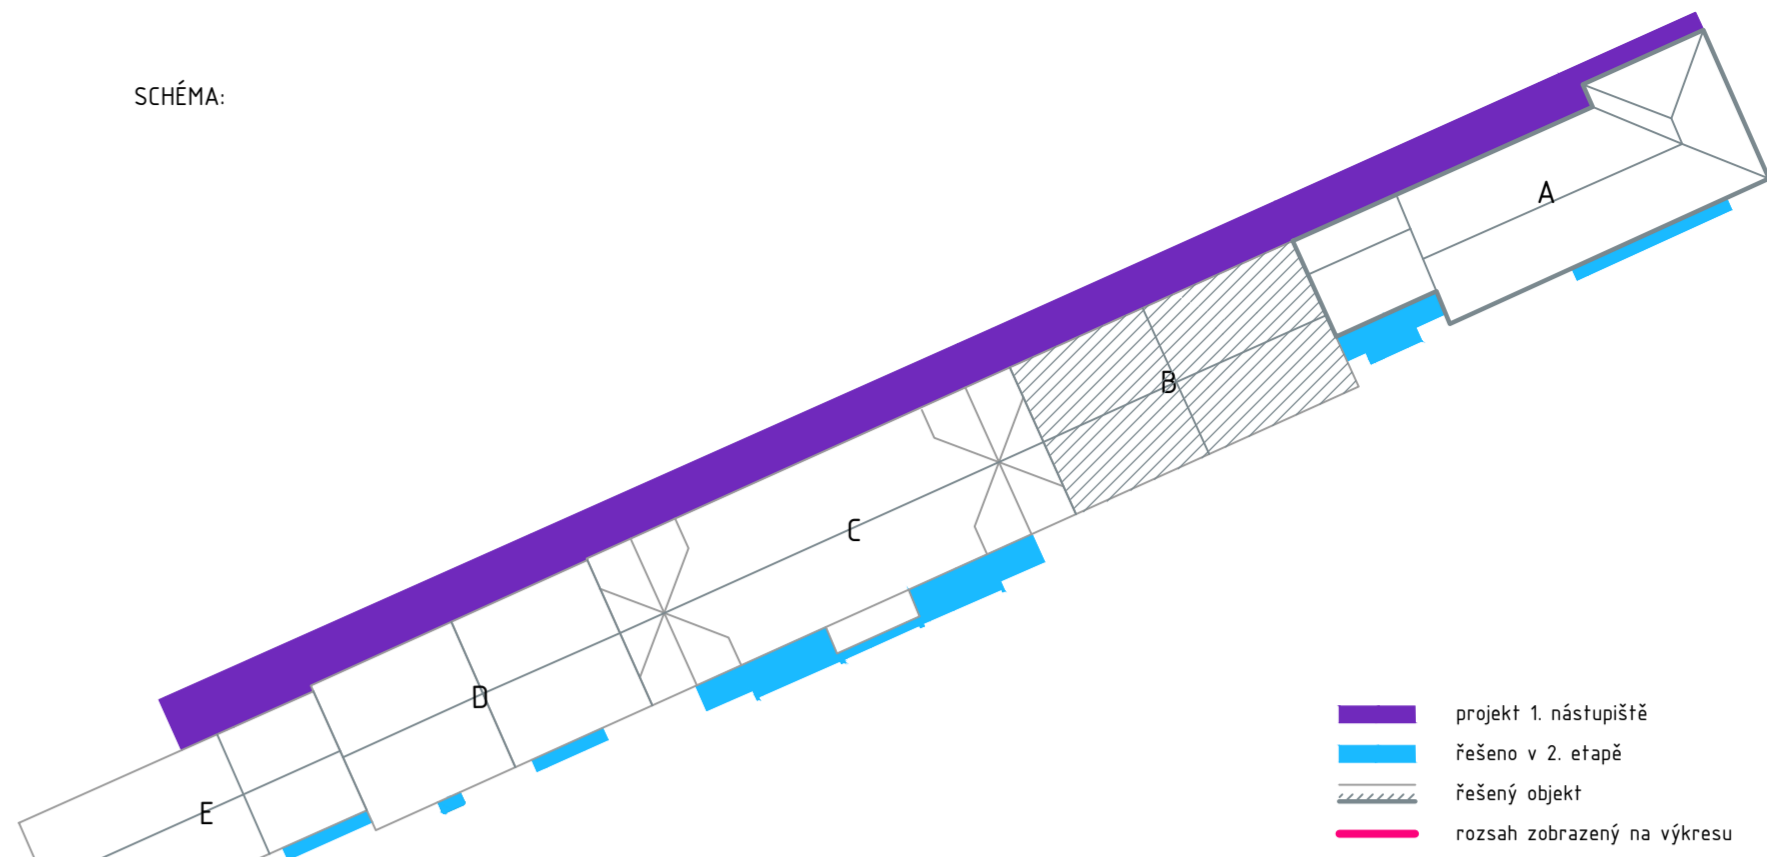

LEGENDA:

- stávající konstrukce
- bouvaná konstrukce
- odstraňovaná část skřibky střechy
- projekt 1 nástupiště od firmy PROGI
- řešeno v 2. etapě

VŠEOBECNÉ POZNÁMKY:

- Nedílnou součástí je technická zpráva.
- Dokumentace je vyhotovena dle platných ČSN a předpisů souvisejících v rozsahu dokumentace pro provedení stavby.
- Nezavádějte tento výkres a neodmýšlejte z výkresu.
- V případě výtahů rozporů mezi nálezem skutečným stavem a dokumentací je nutné neprodělně kontaktovat projektanta.
- Všechny stavební a další zásahy budou v průběhu prací konzultovány se zástupci investora, projektanta a zástupci památkové péče.
- Všechny materiály a barvy budou vyzkoušeny a odsouhlaseny zástupci investora, projektanta a zástupci památkové péče.
- Všechny samostatné prvky budou pod dohledem zástupců památkové péče a projektanta chráněny, případně odstraněny a opraveny kvalifikovanými řemeslníky. Všechny zachované prvky budou chráněny před poškozením.
- U všech demontovaných hodnotných prvků bude před odstraněním objektu pořízena fotodokumentace a prvek bude doplněn pod dohledem dodavatele stavebních prací.
- Všechny rozměry je třeba ověřit na místě a případně upravit.
- Odstranění elektroinstalací a kabele budou demontovány a jejich pozice bude pokryta výpennou maltou a barevně bude v celku s plochou fasády. Funkční či zachované kabele budou zkontrolovány, poškozené budou nahrazeny a všechny prvky budou opatřeny nátěrem se stejným barevným odstínem jako barevnost fasády.
- Podrobná specifikace skřibek je uvedena v části D.2.2.1.01-1.01 Konec exteriérových skřibek.
- Stávající kamery musí být po celou dobu výstavby v provozu. Během stavby musí být ochráněny proti poškození.

DŮLEŽITÉ POZNÁMKY:

1. etapa se zabývá opravou fasády a střešních rovin. Rozsah této etapy je bez všech exteriérových schodů, ramp a přístřešků. Pro přístřešky bude na fasádě provedena příprava tak, aby v další fázi 2. etapy mohlo dojít k montáži. Rozsah etap je popsán v technické zprávě a podrobně vyznačen v situačním výkrese.
- Střechy portiků včetně kamenných sloupů jsou zahrnuty do 1. etapy, ale zadávací podmínky náleží do 2. etapy.
- V našem projektu je vyznačen návrh projektu 1 nástupiště od firmy PROGI. Projekt od firmy PROGI byl zpracován pro celé 1. nástupiště včetně zážahů na vnějším lici řešené budovy. Ze zmíněného projektu budou přepracovány tyto části - barevnost fasády, úprava litinových sloupů, výhled otvorů okna a dveře, kempřské prvky a mříže.

 EVROPSKÁ UNIE Evropská strukturální a investiční fondy Operační program Doprava		Ministerstvo dopravy Státní fond dopravní infrastruktury 	
Orientační schéma: 		Rozhodl opravné osoby: Datum: 07.2021	
Revize:	Datum:	Popis:	Kontroloval:
001	06.2021	Definitivní odvolací dokumentace	Ing. Jan Polivka
002	07.2021	Opisová dokumentace dle přílohy	Ing. Jan Polivka
Stavebník/investor:		Správa železnic, státní organizace	
Adresa:		Dělnická 1003/7, 110 00 Praha 1	
Zástupce investora:		Oblastní ředitelství ústí nad Labem	
Adresa:		Železničská 1386/31, 400 03 Ústí nad Labem	
Zhotovitel stavby:		Vedoucí společnosti: Digitry Art Technologies s.r.o. Adresa: Davidkova 675/76, 182 00 Praha 8 Kontakt: T: +420 724 444 999 E: patrick.babinek@digitry.cz	
Společnost:		AFRY CZ s.r.o. Magistrů 1275/13, 140 00 Praha 4 - Michle	
Zhotovitel objektu:		Digitry Art Technologies s.r.o. Adresa: Davidkova 675/76, 182 00 Praha 8 Kontakt: T: +420 724 444 999 E: patrick.babinek@digitry.cz	
Hlavní projektant (HP):		Specialista: Ing. Jan Polivka	
Odpovědný projektant:		Zpracovatel: Ing. Petra Pernarová, Ing. arch. Marie Králová	
Název stavby/akce:		Rekonstrukce výpravní budovy v žst. Teplice v Čechách 1.etapa - obálka budovy	
Název části:		Označení (s kód): 5631.7001.09	
Název objektu:		Označení projektové: 2021-001	
Název přílohy:		Označení části: D.2.2.1.01	
Název části přílohy:		Označení objektu/komplexu: SO 28-71-28.01	
Kraj:		Číslo přílohy: 2. 109	
Ústecký		Paré:	
Stupeň dokumentace:		Datum zpracování:	
PDPS		06.2021	
Formát:		Měřítko:	
A3		1:50	
Jméno:		Příjmení:	
Jan Polivka		Ing. Jan Polivka	