




ŽST Ostružná - VB - DK

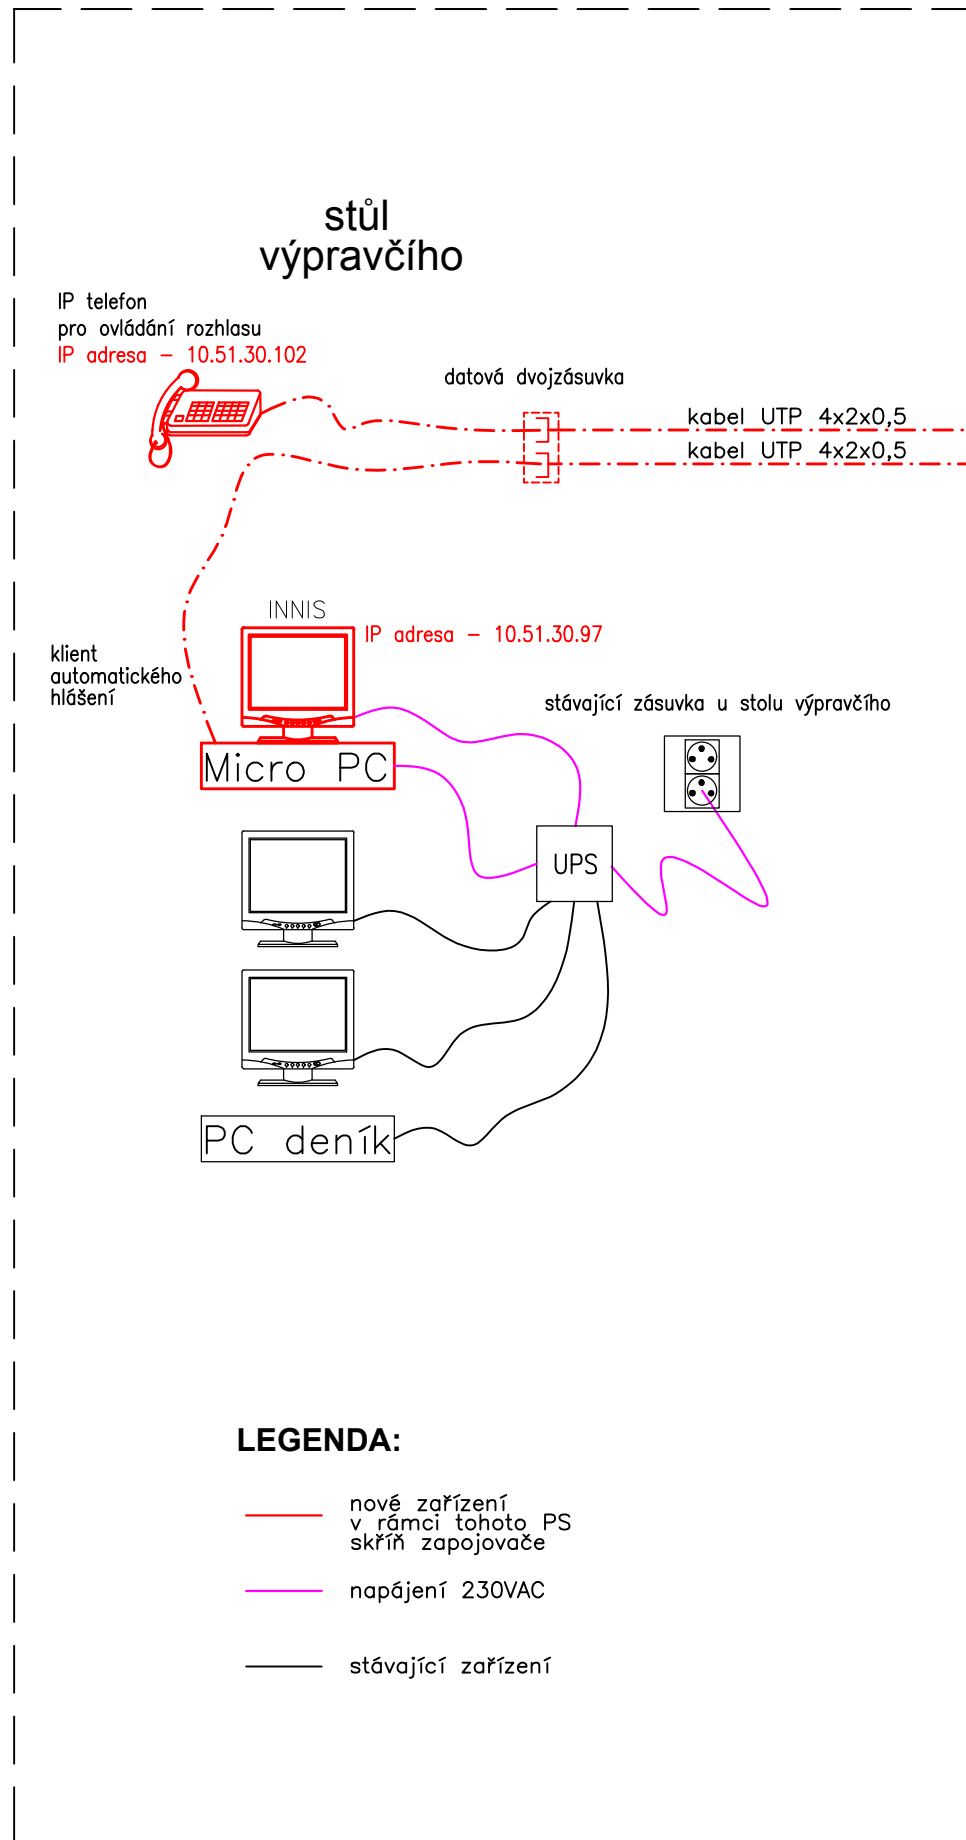

ŽST Ostružná - VB - místnost za DK

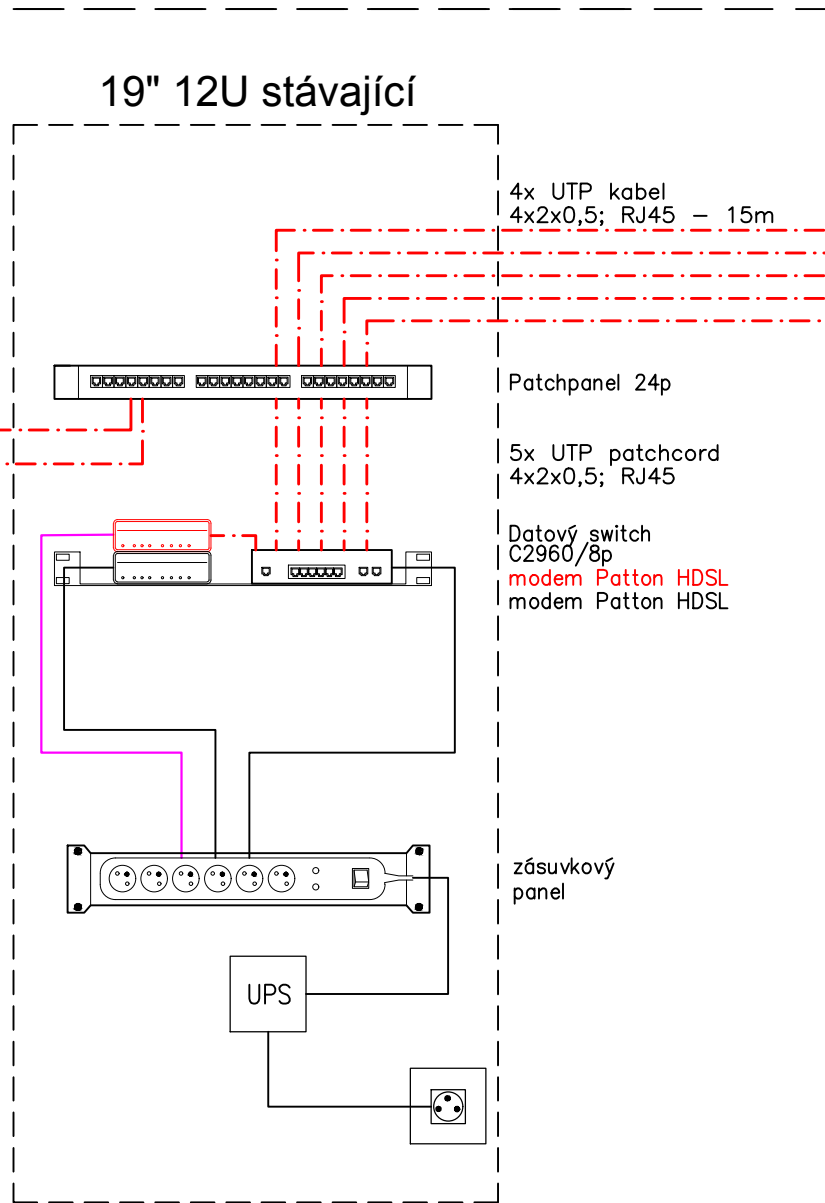

ŽST ostružná - VB - stavědlová ústředna

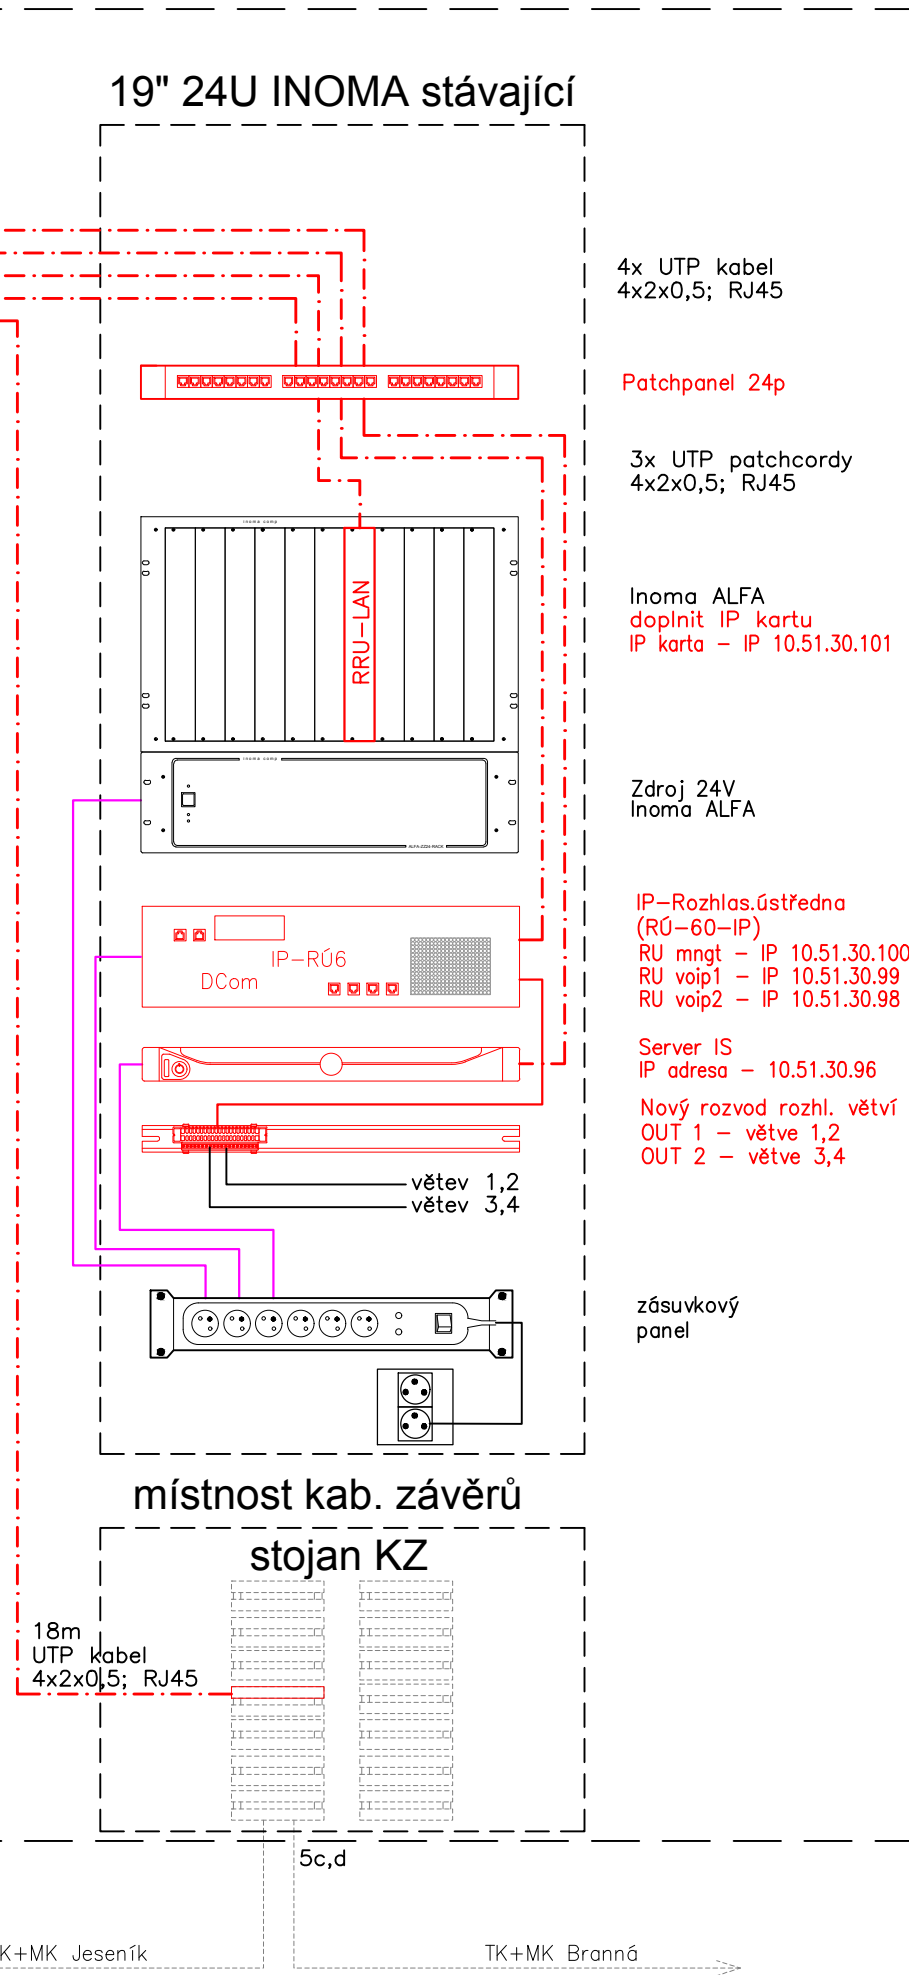

			ČÍSLO SOUPRAVY:
Č. ZMĚNY	DATUM	POPIS REVIZE	
HLAVNÍ INŽENÝR	---		
ODPOVĚDNÝ PROJ.	Ing. Jaroslav Píkrýl		
VYPRACOVAL	Ing. Jaroslav Píkrýl		
KONTROLOVAL	Ing. Jiří Šipr		
ČÍS. ZAKÁZKY	18036		
INVESTOR:	Správa železniční dopravní cesty, s.o., Stavební správa východ, Nerudova 1, Olomouc	KRAJ/ÚŘAD:	Olomoucký
OBJEDNAVATEL:	AŽD Praha s.r.o., Žitovnická 2/3146, 106 17 Praha 10	LOKALITA:	Ramzová
NÁZEV OBJEKTU:	Rekonstrukce železniční zastávky Ramzová	FORMÁT	3x A4
		MĚŘÍTKO	---
		DATUM	10/2018
		STUPEŇ	DSPS
NÁZEV VÝKRESU:	ŽST Ostružná - schéma napájení informačního systému	ČÁST DOKUM.	D.2.7
		PŘÍLOHA	2.3