



M 1:50


PŮDORYS

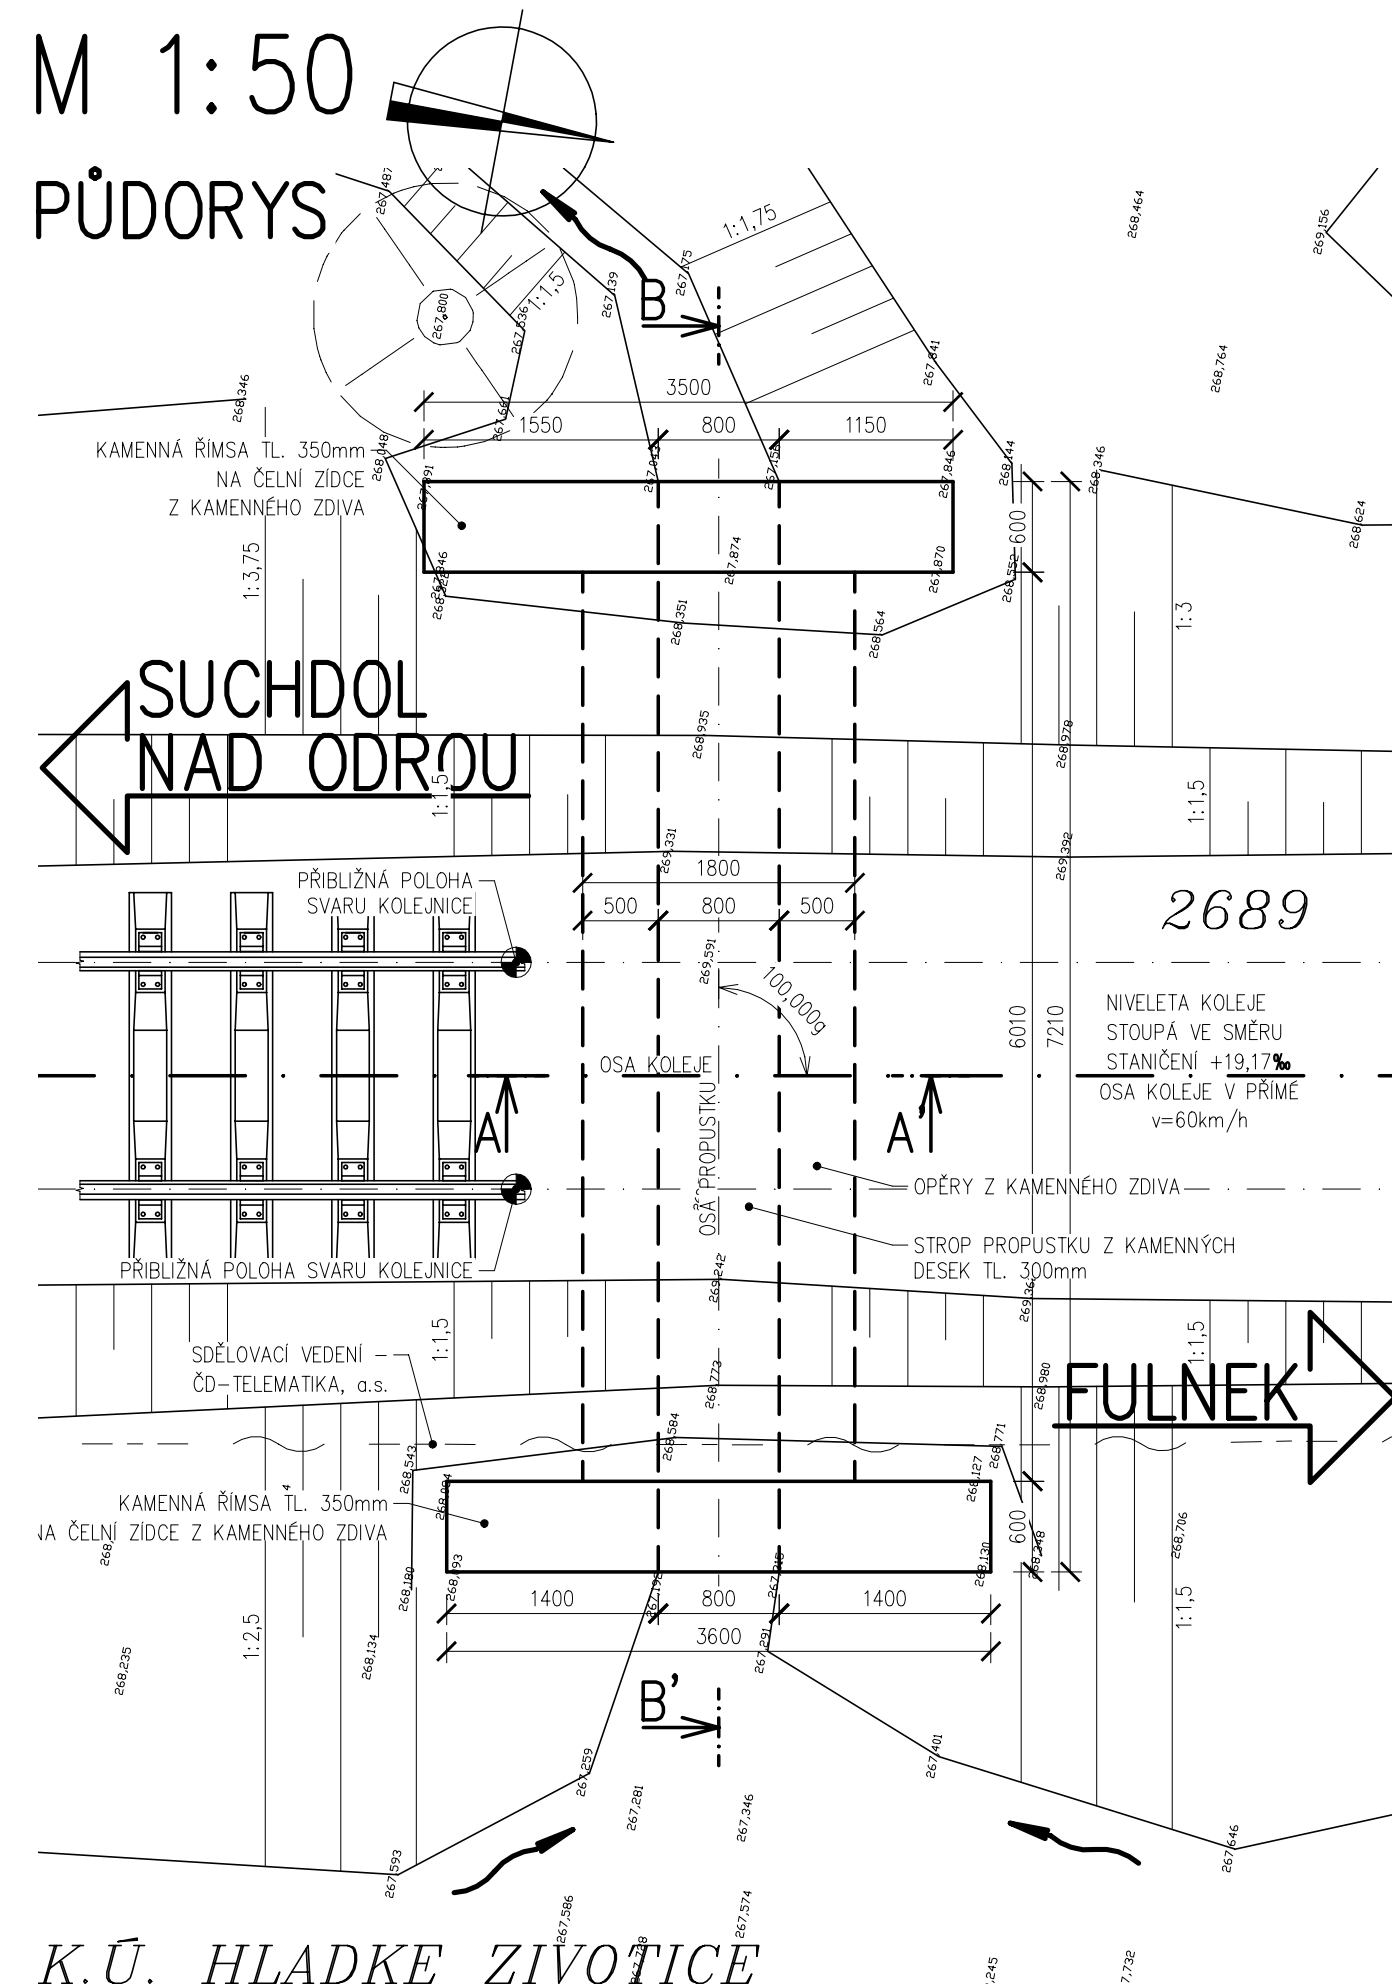

FULNEK

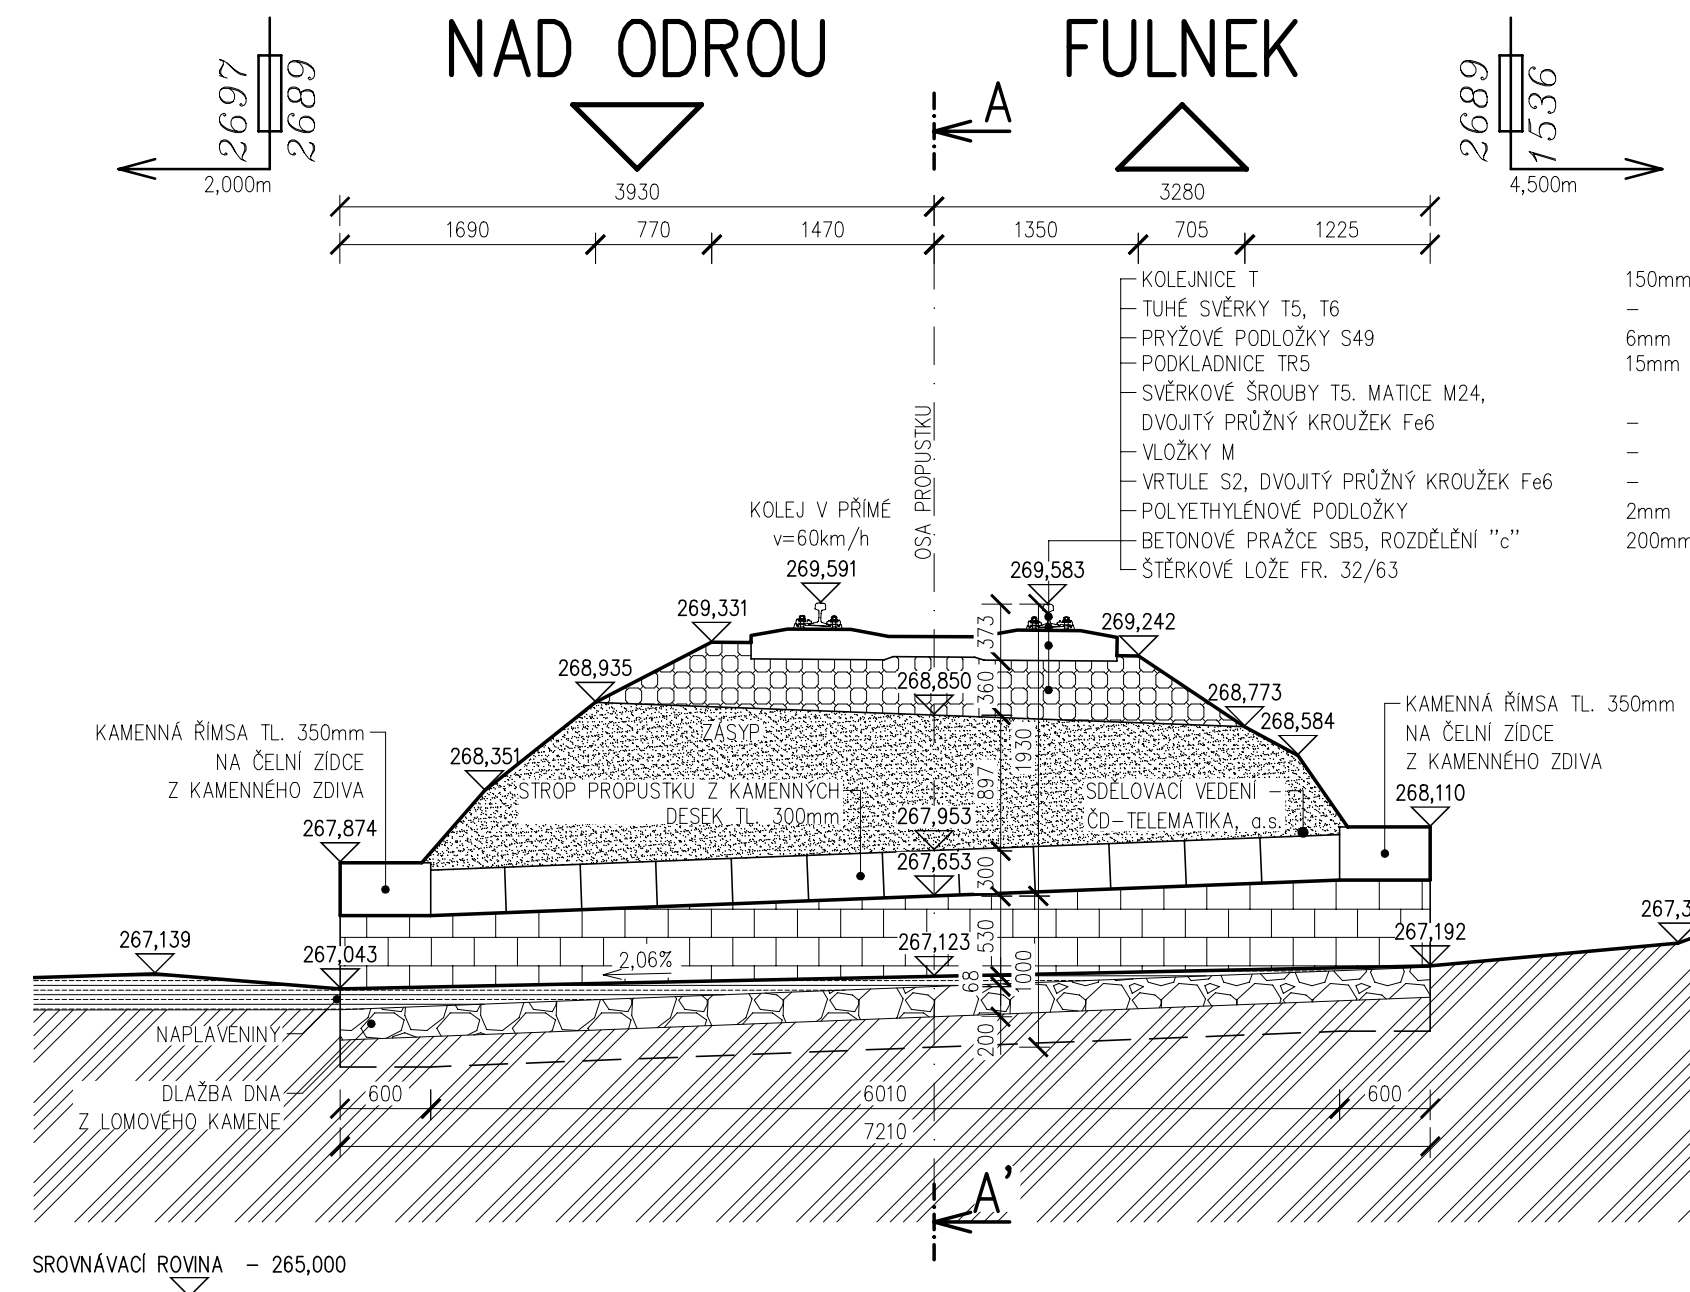

PODÉLNÝ ŘEZ A-A'

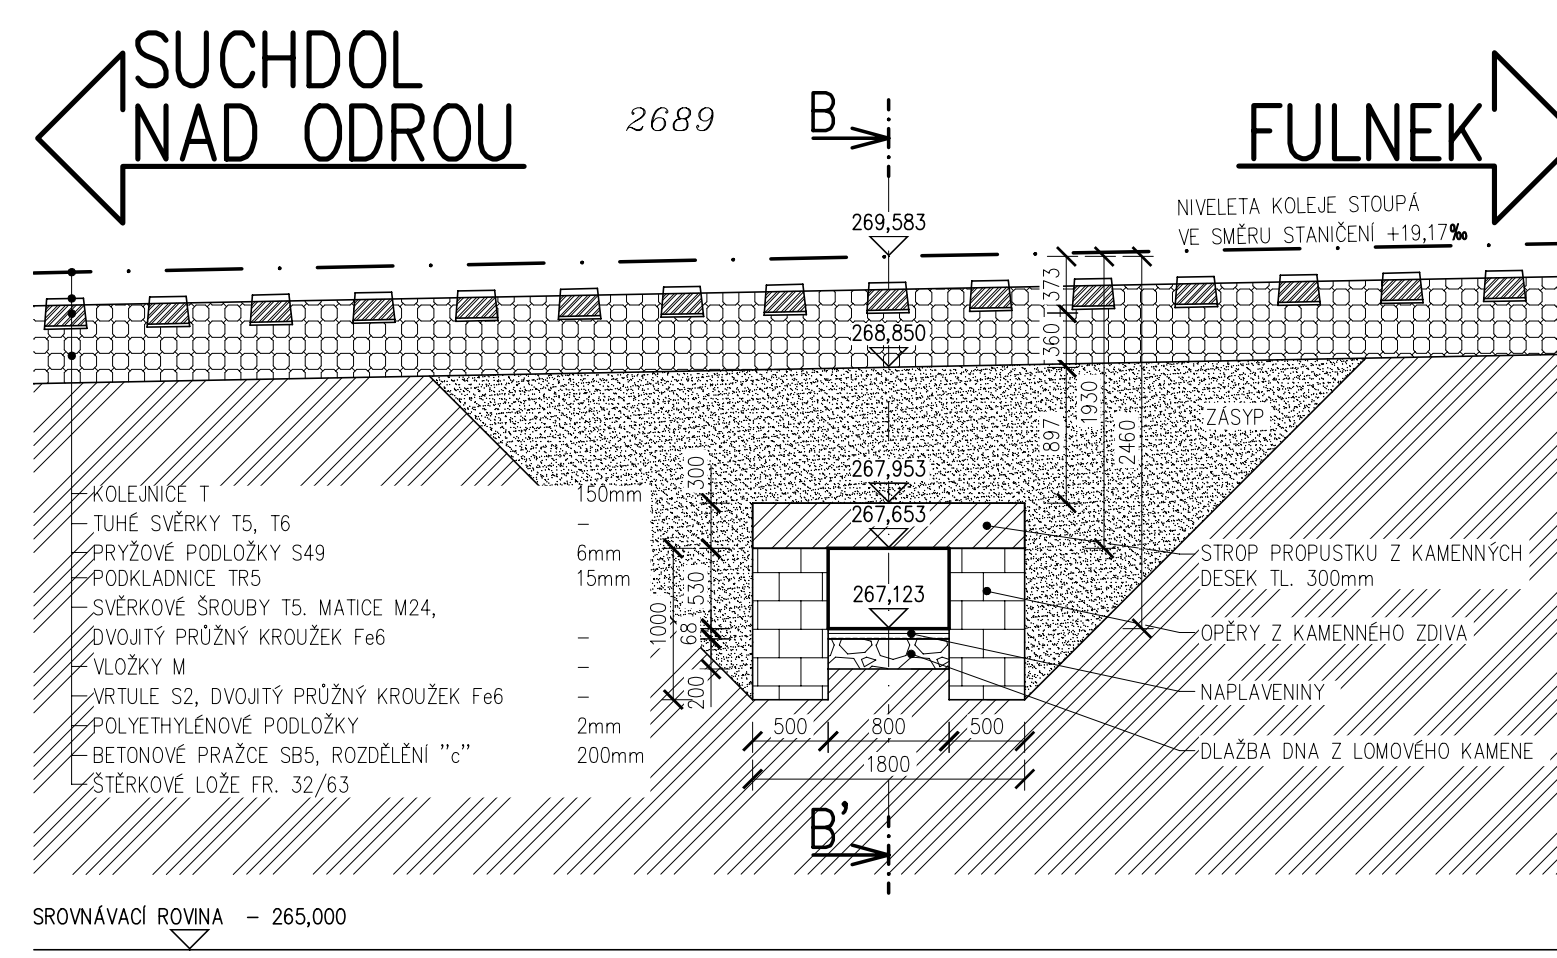
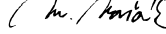
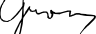
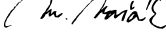


—●—	HRANICE KATASTRÁLNÍCH ÚZEMÍ
---	HRANICE PARCELY KATASTRU NEMOVITOSTÍ
xx/xx	ČÍSLO PARCELY KATASTRU NEMOVITOSTÍ
- - - - -	HRANICE PARCELY ZJEDNODUŠENÉ EVIDENCE
(xx)	ČÍSLO PARCELY ZJEDNODUŠENÉ EVIDENCE

- ① PRO ZPŘEHLEDNĚNÍ ŘEZU NEJSOU NA VÝKRESE ZOBRAZENY NĚKTERÉ VIDITELNÉ HRANY
- ② PŘI STAVEBNÍ ÚPRAVĚ PROPUSTKU NUTNO RESPEKTOVAT PODZEMNÍ A NADZEMNÍ INŽENÝRSKÉ SÍTĚ PŘED ZAHAJENÍM STAVEBNÍCH PRACÍ BUDOU JEDNOTLIVÉ PODZEMNÍ SÍTĚ VYTÝČENY SVÝMI SPRÁVCI
- ③ PŘED ZAHAJENÍM STAVBY JE NUTNÉ VYTÝČENÍ HRANIC OKOLNÍCH POZEMKŮ SOUSEDÍCÍCH SE STAVBOU
- ④ TVAR NOSNÉ KONSTRUKCE I SPODNÍ STAVBY JE ODVOZEN ZE ZAMĚŘENÍ A Z OBDOBNÝCH STAVEB

DÚ: 02 - SUCHDOL NAD ODROU - FULNEK

SOUŘADNICOVÝ SYSTÉM: S-JTSK

OZNAČENÍ	POPIS ZMĚNY	DATUM	PODPIS
HIP	ZODP. PROJEKTANT	VYPRACOVAL	KONTROLOVAL
ING. TOMÁŠ PÁTEČEK	ING. MARTIN VAŠÁK	ING. TOMÁŠ GROSS	ING. MARTIN VAŠÁK
			
OBJEDNATEL: SPRÁVA ŽELEZNIC, S.O. DLÁŽDĚNÁ 10037, 110 00 PRAHA 1			
KRAJ: MORAVSKOSLEZSKÝ	ORP: NOVÝ JiČÍN	KATASTR: HLADÍK ŽIVOTICE, STACHOVICE, FULNEK	
STAVBA:		FORMÁT	4x A4
PROPUSTKY V KM 3,951; 7,914; 8,035; 8,103 A 8,387		DATUM	ŘÍJEN 2021
ČÁST:	TRATI SUCHDOL N/O - FULNEK	STUPEŇ	P
	SO 01 - PROPUSTEK V KM 3,951	ČÍSLO ZAK.	2021714
		MĚŘÍTKO	1:50
PŘÍLOHA:		ČÍSLO PŘÍLOHY:	ČÍSLO PARÉ:
STÁVAJÍCÍ STAV - PŘEHLEDNÉ VÝKRESY		E.1.4.01.02	
Dokumentaci lze užívat pouze ve smyslu příslušné smlouvy o dílo výkres, či jeho část, může být kopírován nebo jiným způsobem rozšiřován pouze po předchozím souhlasu IM-Projekt, inženýrské a mostní konstrukce, s.r.o.			