
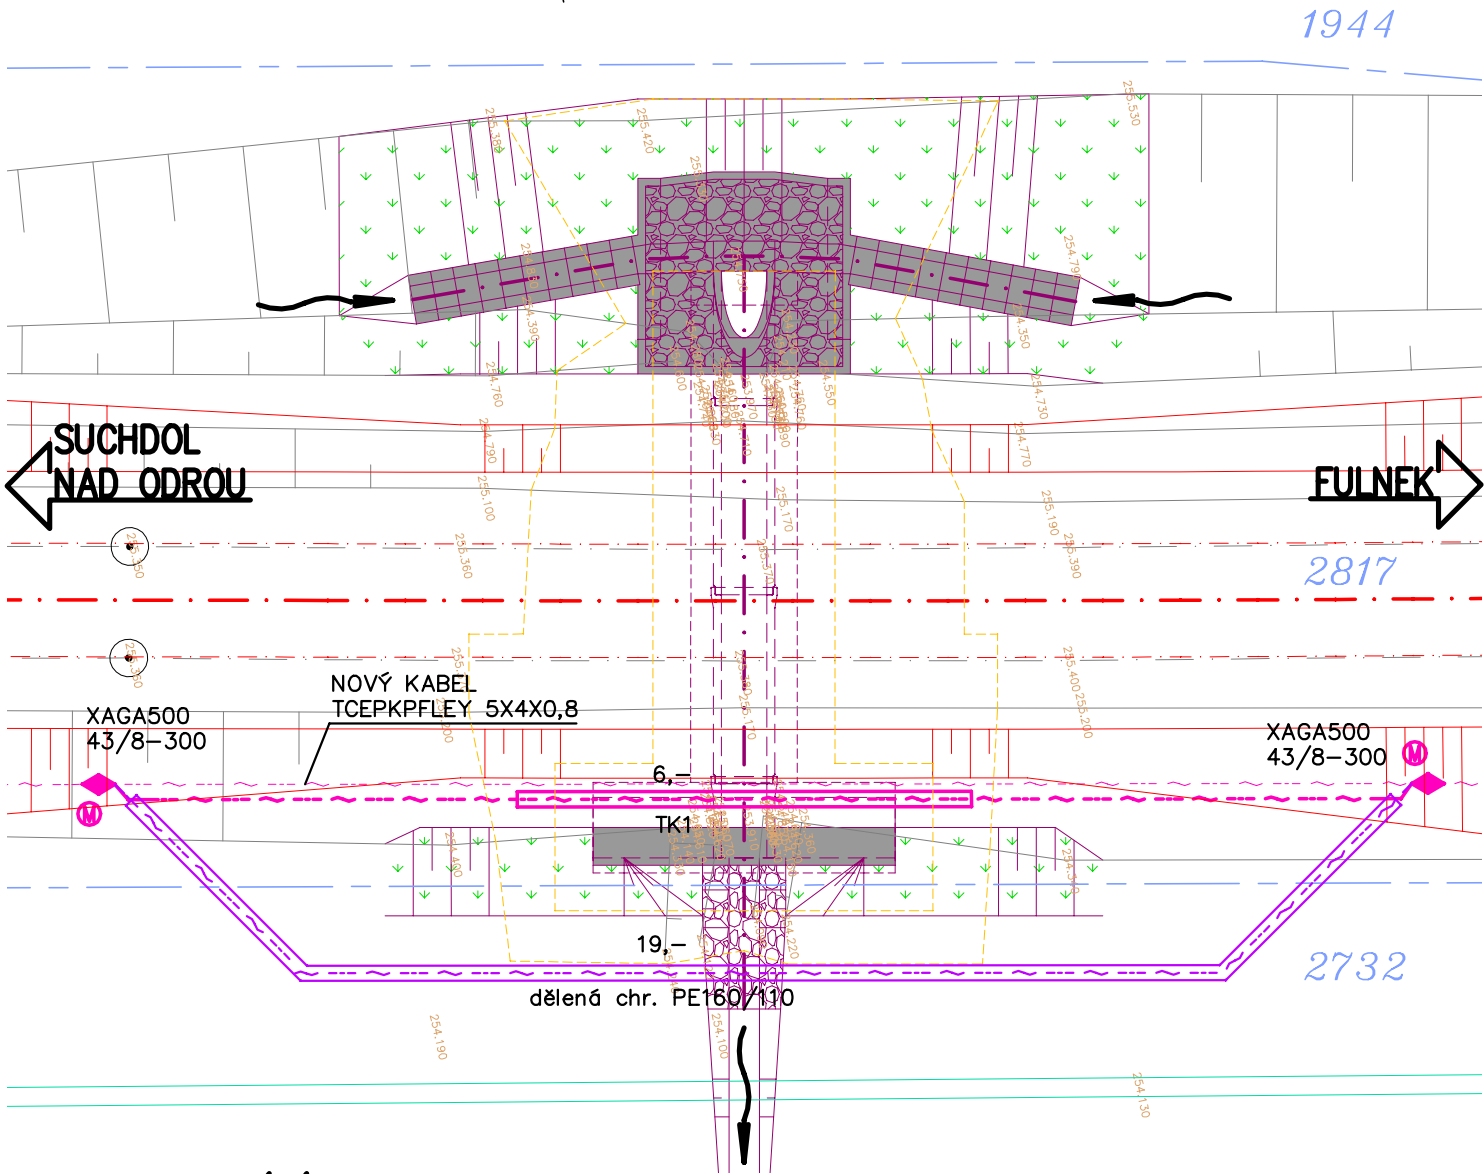


# SITUACE

## M 1:100

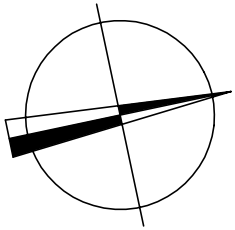

### LEGENDA SÍTÍ:

- STÁVAJÍCÍ SDĚLOVACÍ VEDENÍ – ČD-TELEMATIKA, a.s.
- PROVIZORNĚ PŘELOŽENÉ VEDENÍ – ČD-TELEMATIKA, a.s.
- TRVALE PŘELOŽENÉ VEDENÍ – ČD-TELEMATIKA, a.s.

### LEGENDA KATASTRU:

- HRANICE KATASTRÁLNÍCH ÚZEMÍ
- HRANICE PARCELY KATASTRU NEMOVITOSTÍ
- xx/xx ČÍSLO PARCELY KATASTRU NEMOVITOSTÍ
- HRANICE STAVBY

### SEZNAM STAVEBNÍCH OBJEKTŮ:

- SO 01 - PROPUSTEK V KM 2,885
- SO 02 - ŽELEZNIČNÍ SPODEK A SVRŠEK
- SO 03 - PŘELOŽKA SDĚLOVACÍHO VEDENÍ

TÚ: 1971 - SUCHDOL NAD ODROU - FULNEK  
DÚ: 02 - SUCHDOL NAD ODROU - FULNEK

VÝŠKOVÝ SYSTÉM: BALT PO VYROVNÁNÍ  
SOUŘADNICOVÝ SYSTÉM: S-JTSK

ZODP. PROJEKTANT	VYPRACOVAL	KONTROLOVAL	ČÍSLO ZAKÁZKY	Alexa–projekce s.r.o. Projekce sdělovacích rozvodů Sídlo: Mikšíčkova 1060/9, Židenice, 615 00 Brno Kancelář: Minská 27a, 616 00 Brno tel.: 541 218 099
ING. KAREL ALEXA	BC. PETR VÍTEK	ING. KAREL ALEXA	3461-10-20	
KAlexa	Vitek	KAlexa		

OZNAČENÍ	POPIS ZMĚNY	DATUM	PODPIS
HIP	ZODP. PROJEKTANT	VYPRACOVAL	KONTROLOVAL
ING. TOMÁŠ PÁTEČEK	ING. MARTIN VAŠÁK	-	-
Patecek	M. Vašák	-	-
OBJEDNATEL: SPRÁVA ŽELEZNIC, S.O, DLÁŽDĚNÁ 1003/7, 110 00 PRAHA 1			
KRAJ: MORAVSKOSLEZSKÝ		ORP: NOVÝ JIČÍN	KATASTR: HLADKÉ ŽIVOTICE
STAVBA: PROPUSTEK V EVID. KM 2,885 TRATI SUCHDOL NAD ODROU - FULNEK			
ČÁST : SO 3 - PŘELOŽKA SDĚLOVACÍHO VEDENÍ v majetku: Správy železnic, státní organizace, ve správě: Centrum telematiky a diagnostiky			
PŘÍLOHA: SITUACE			
FORMÁT		2x44	
DATUM		LISTOPAD 2020	
STUPEŇ		P	
ČÍSLO ZAK.		2020682	
MĚŘÍTKO		1:100	
ČÍSLO PŘÍLOHY:		ČÍSLO PARÉ:	
E.1.5.01.02			

Dokumentaci lze užívat pouze ve smyslu příslušné smlouvy o dílo výkres, či jeho část, může být kopírován nebo jiným způsobem rozšiřován pouze po předchozím souhlasu IM-Projekt, inženýrské a mostní konstrukce, s.r.o.